




CONSULENZA E PROGETTO ARTISTICO  
**Hidetoshi Nagasawa**



STATO PROGETTO - PARTICOLARE DELLE TRAVATE: PIANTE E PROSPETTI

**PE.AR.06.a**

SPAZIO RISERVATO ALL'UFFICIO

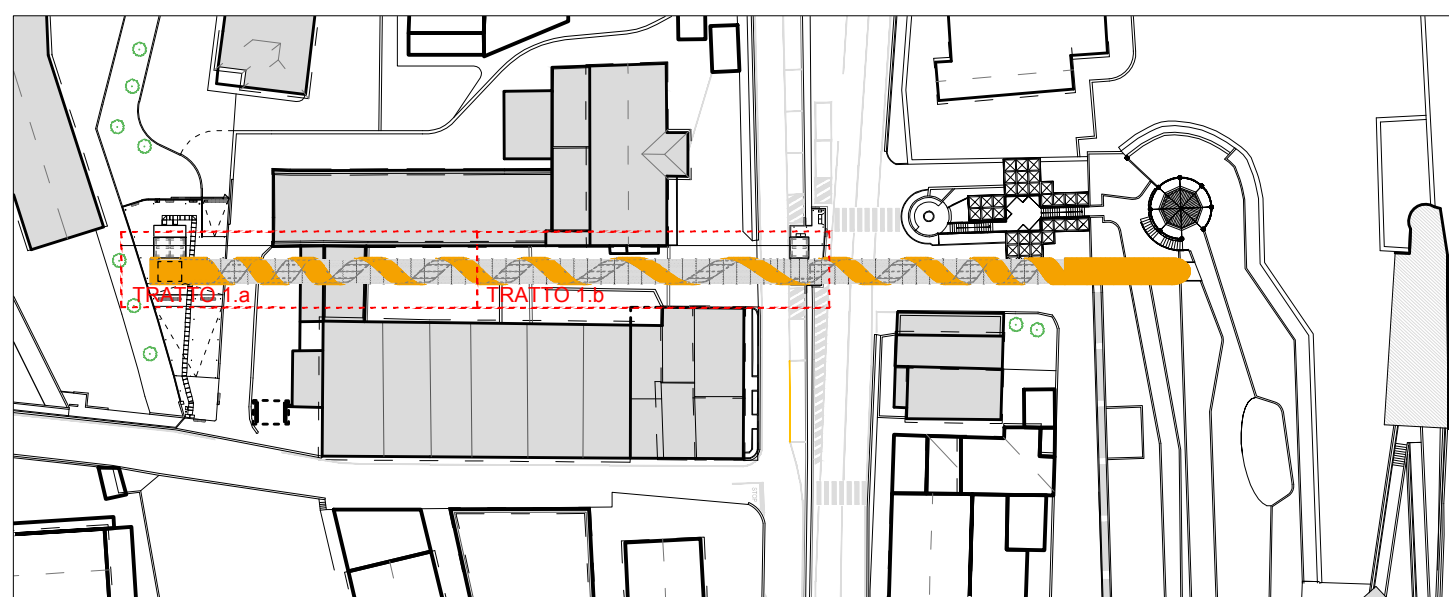

SCALA 1:50



SCALA 1:50



SCALA 1:50



SCALA 1:50