

COMMITTENTE
Comune di Peccioli
Piazza del Popolo 1, 56037 Peccioli - PI

SPONSOR
Belvedere spa
Via Guglielmo Marconi 5, 56037 Peccioli - PI


PROGETTO ARCHITETTONICO
ARX srl - Arch. Paolo Di Nardo
Via degli Artisti 19/R, 50132 Firenze - FI


PROGETTO STRUTTURALE
Ing. Sergio Biagini
Via Mosca Simone 7, 50135 Firenze - FI

PROGETTO IMPIANTI ELETTRICI E SPECIALI
Studio Calva - Ing. Fabrizio Calva
Piazza Italia 24, 00040 Pomezia - RM

SECUREZZA E CANTIERE
Tecnosistemi
Via degli Olmi 49, 50041 Calenzano - FI

CONSULENZA E PROGETTO ARTISTICO
Hidetoshi Nagasawa





TITOLO ELABORATO

STATO DI PROGETTO. RIVESTIMENTO DI COPERTURA: ABACO E SCHEMI DI MONTAGGIO.

DATA

OTTOBRE 2017



SCALA

1:50


TAVOLA

PE.AR.08.d


SPAZIO RISERVATO ALL'UFFICIO

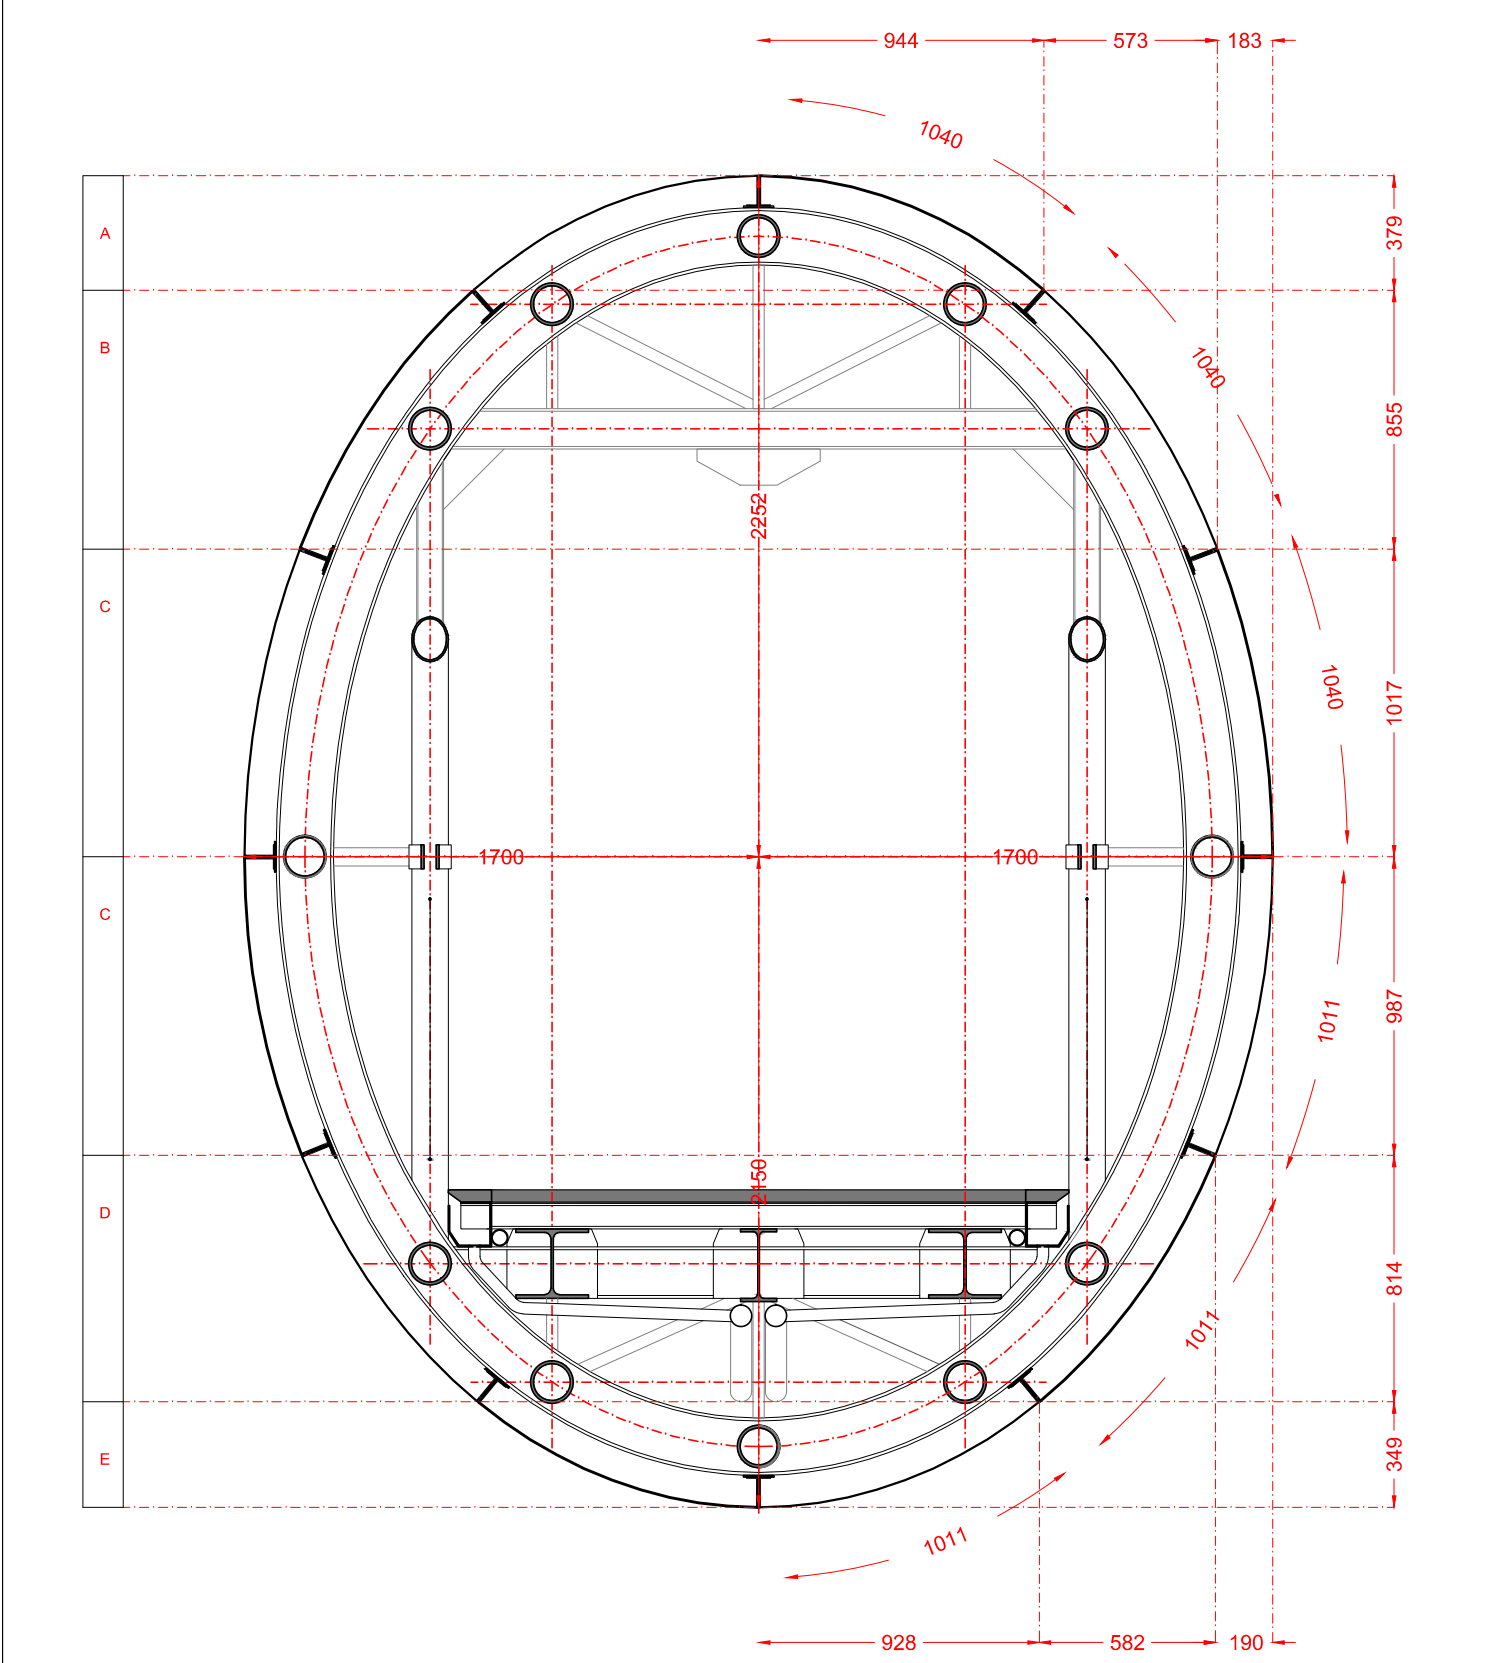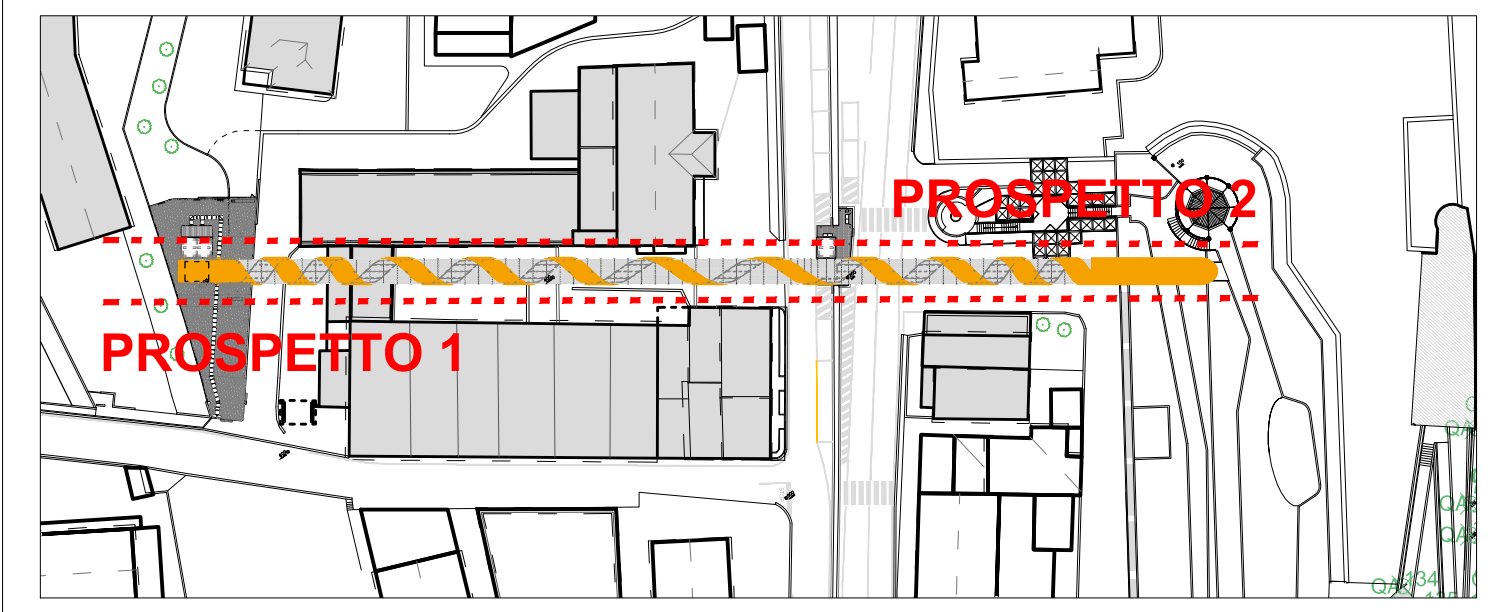


SEZIONE DI RIFERIMENTO - CURVATURE DEL RIVESTIMENTO DI COPERTURA

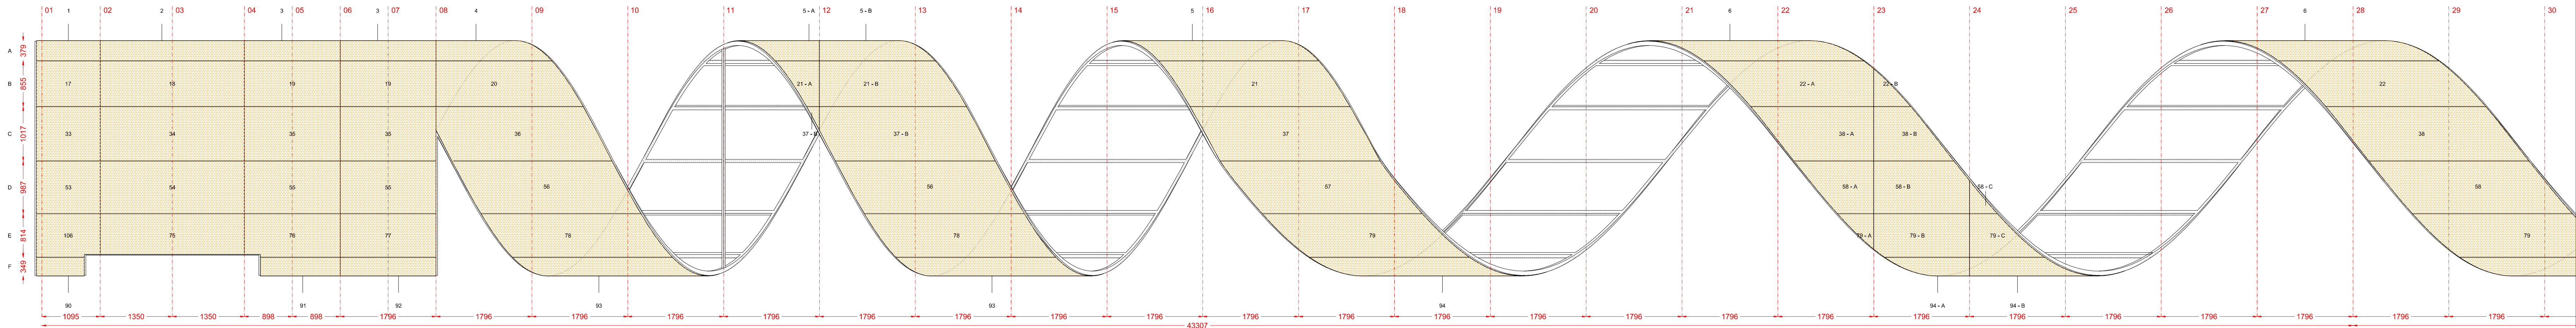


PROSPETTO 1 DEL RIVESTIMENTO DI COPERTURA - SCALA 1:50

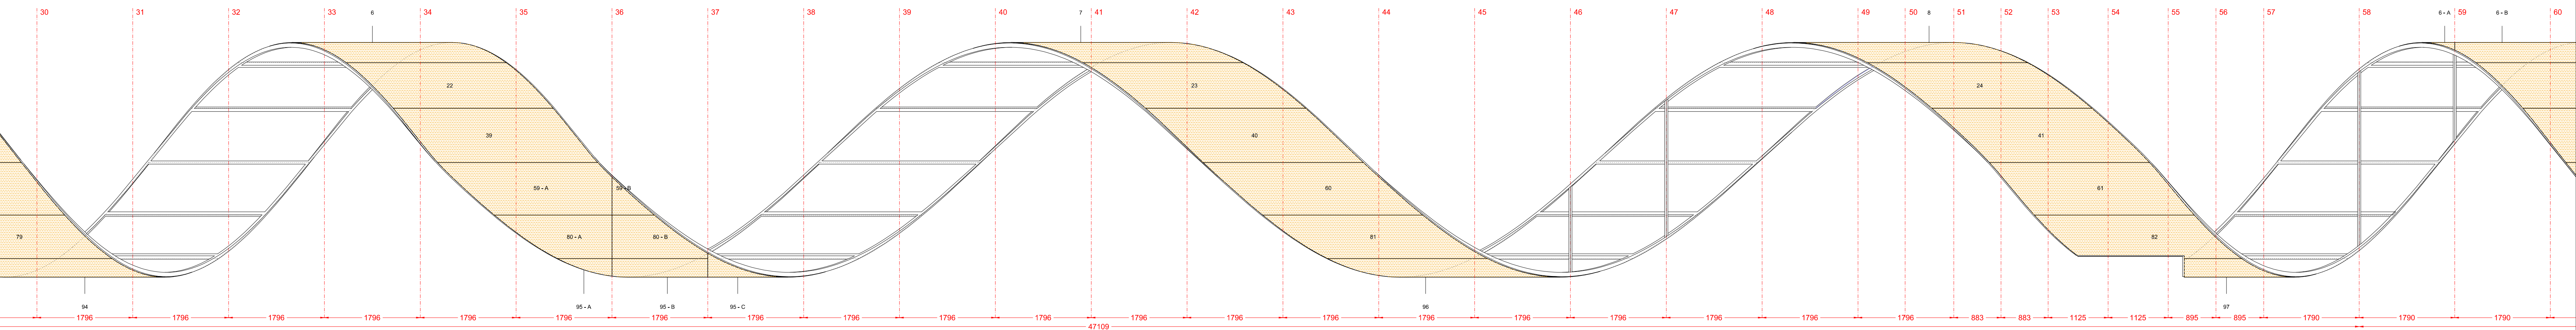


PROSPETTO 1 DEL RIVESTIMENTO DI COPERTURA - SCALA 1:50

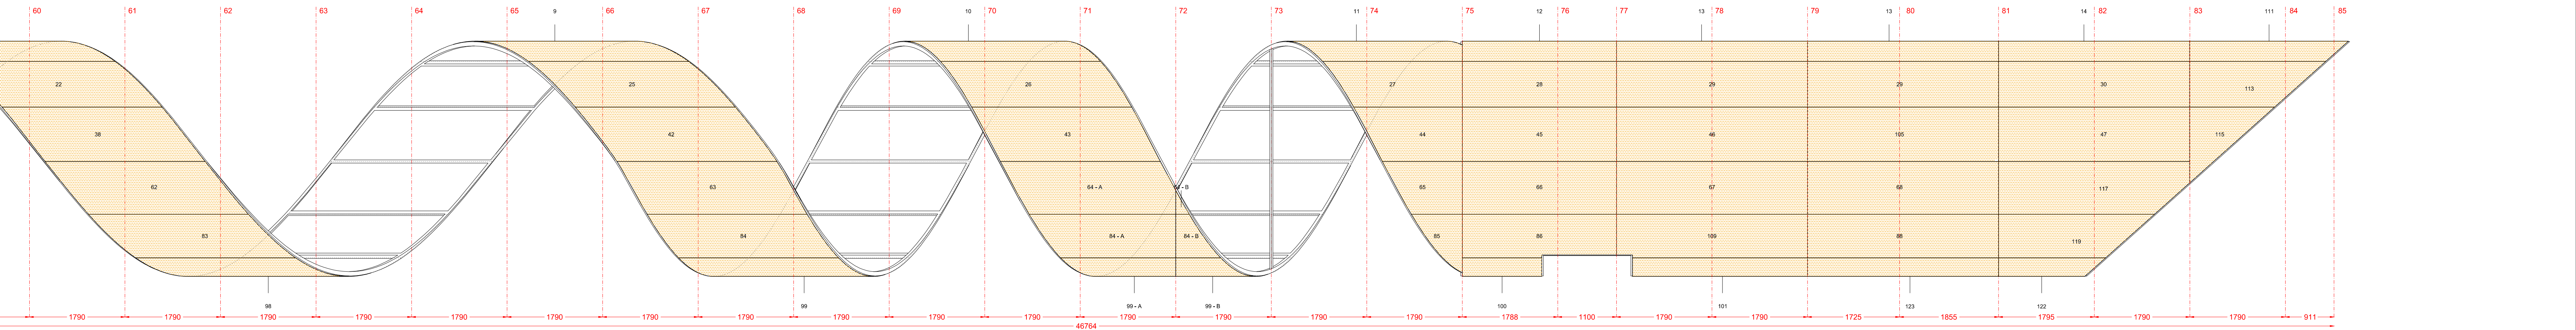


PROSPETTO 1 DEL RIVESTIMENTO DI COPERTURA - SCALA 1:50

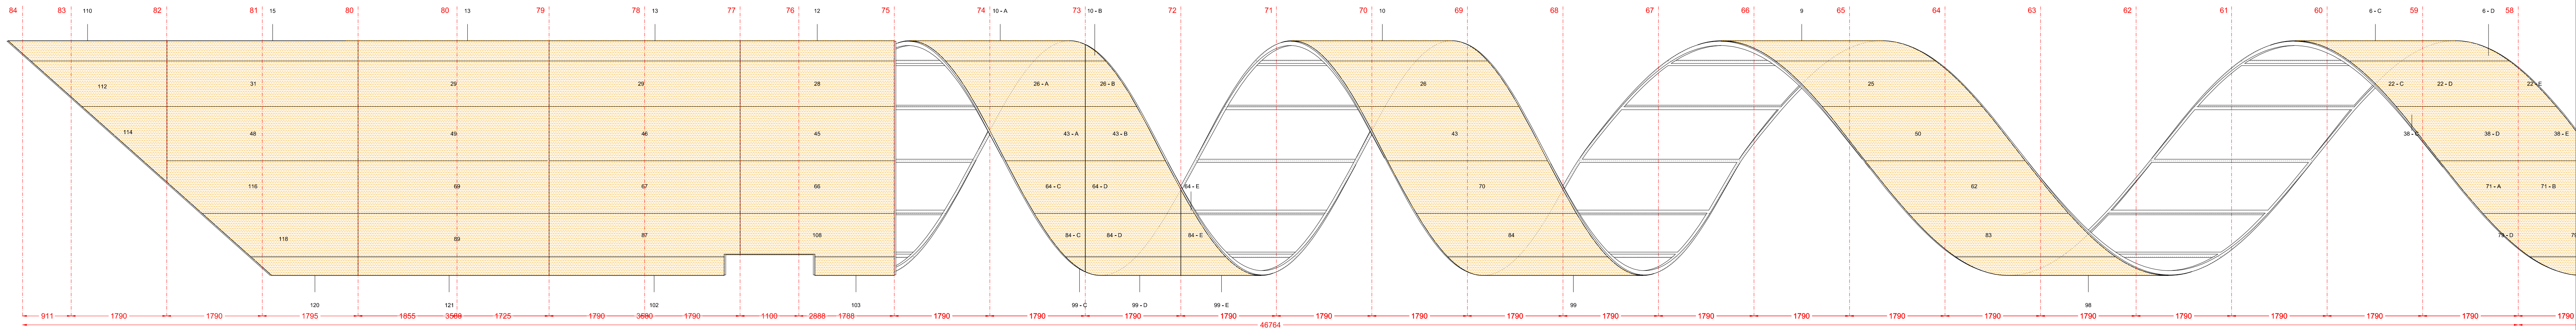

PROSPETTO 2 DEL RIVESTIMENTO DI COPERTURA - SCALA 1:50

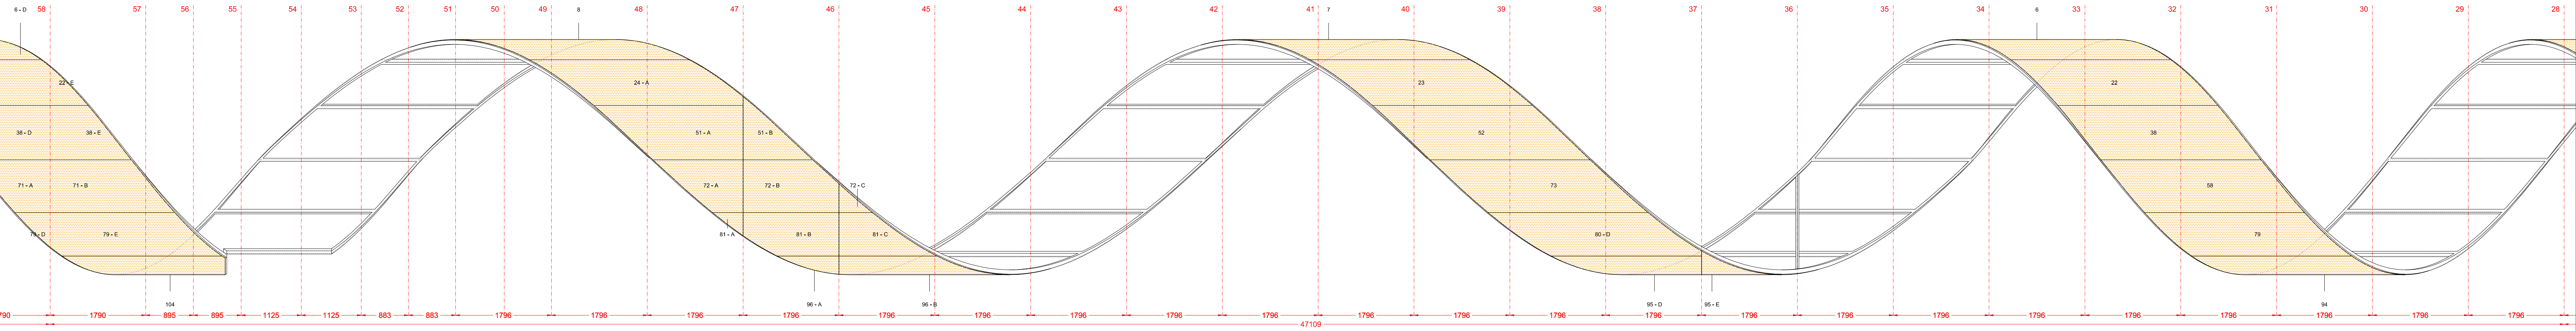

PROSPETTO 2 DEL RIVESTIMENTO DI COPERTURA - SCALA 1:50

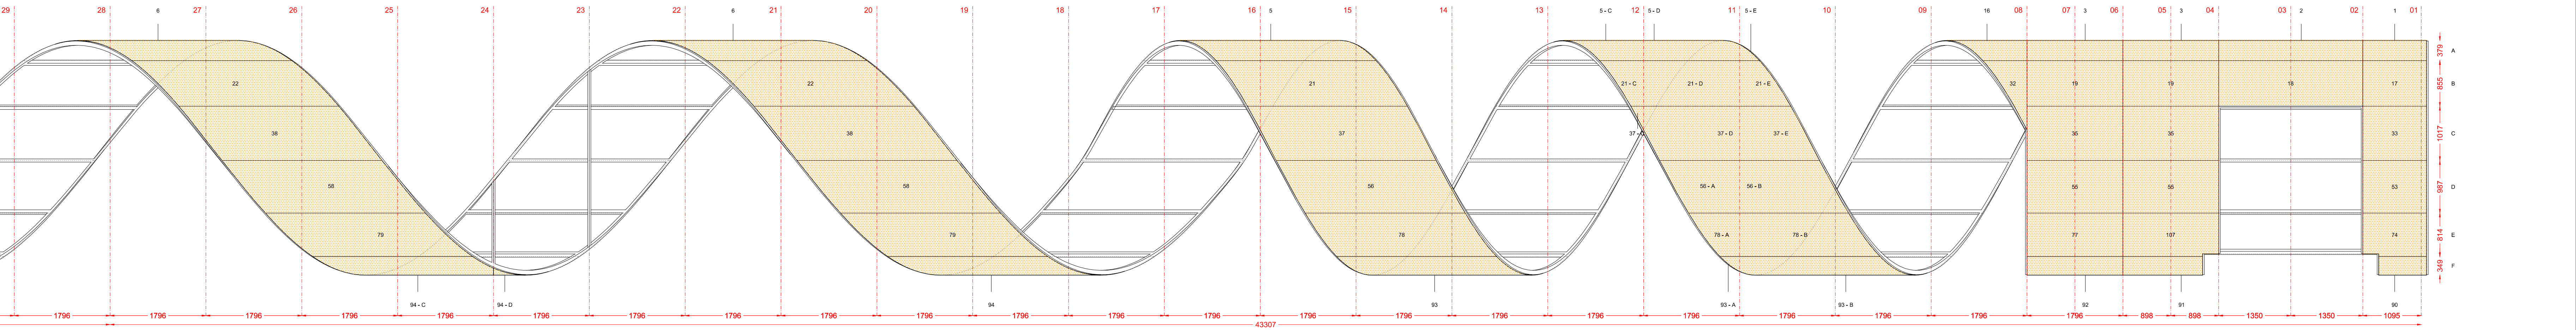

PROSPETTO 2 DEL RIVESTIMENTO DI COPERTURA - SCALA 1:50