


COMITANTE	Comune di Pecchioli Via Roma 100/101 - 56037 Pecchioli - PI		
SPONSOR	Belvedere ARX Via Cassanese 10 - 56037 Pecchioli - PI	belvedere	
PROGETTO ARCHITETTICO	Progetto Architettonico di Paolo Via Luigi Ariotti 18/B - 50132 Firenze - FI	ARX	
PROGETTO STRUTTURALE	Progetto Strutturale Via Michel Sereno 7 - 50135 Firenze - FI		
PROGETTO IMPIANTI ELETTRICI E SPECIALI	Progetto Impianti Elettrici e Speciali Piazza Italia 24 - 50049 Pontedera - IM		
SCALINGA CONSULTING	Scalinga Consulting Via Luigi Olivi 49 - 50041 Calci (Pistoia) - PI		
CONSULENZA PROGETTO AMBIENTALE	Mediobeta Ingegneria		
TITOLO ELABORATO	DISEGNO ESECUTIVO DELLE STRUTTURE: particolari lapidi ed armature delle fondazioni agli appoggi S2 e S3		
DATA	OTTOBRE 2017	SCALA	TAVOLA
		1:100	PE-ST.04
SPAZIO RISERVA ALL'UTILE			

NOTA:
per le caratteristiche dei materiali si veda la Relazione di calcolo allegata al codice "A4"

APPOGGIO PONTE S2

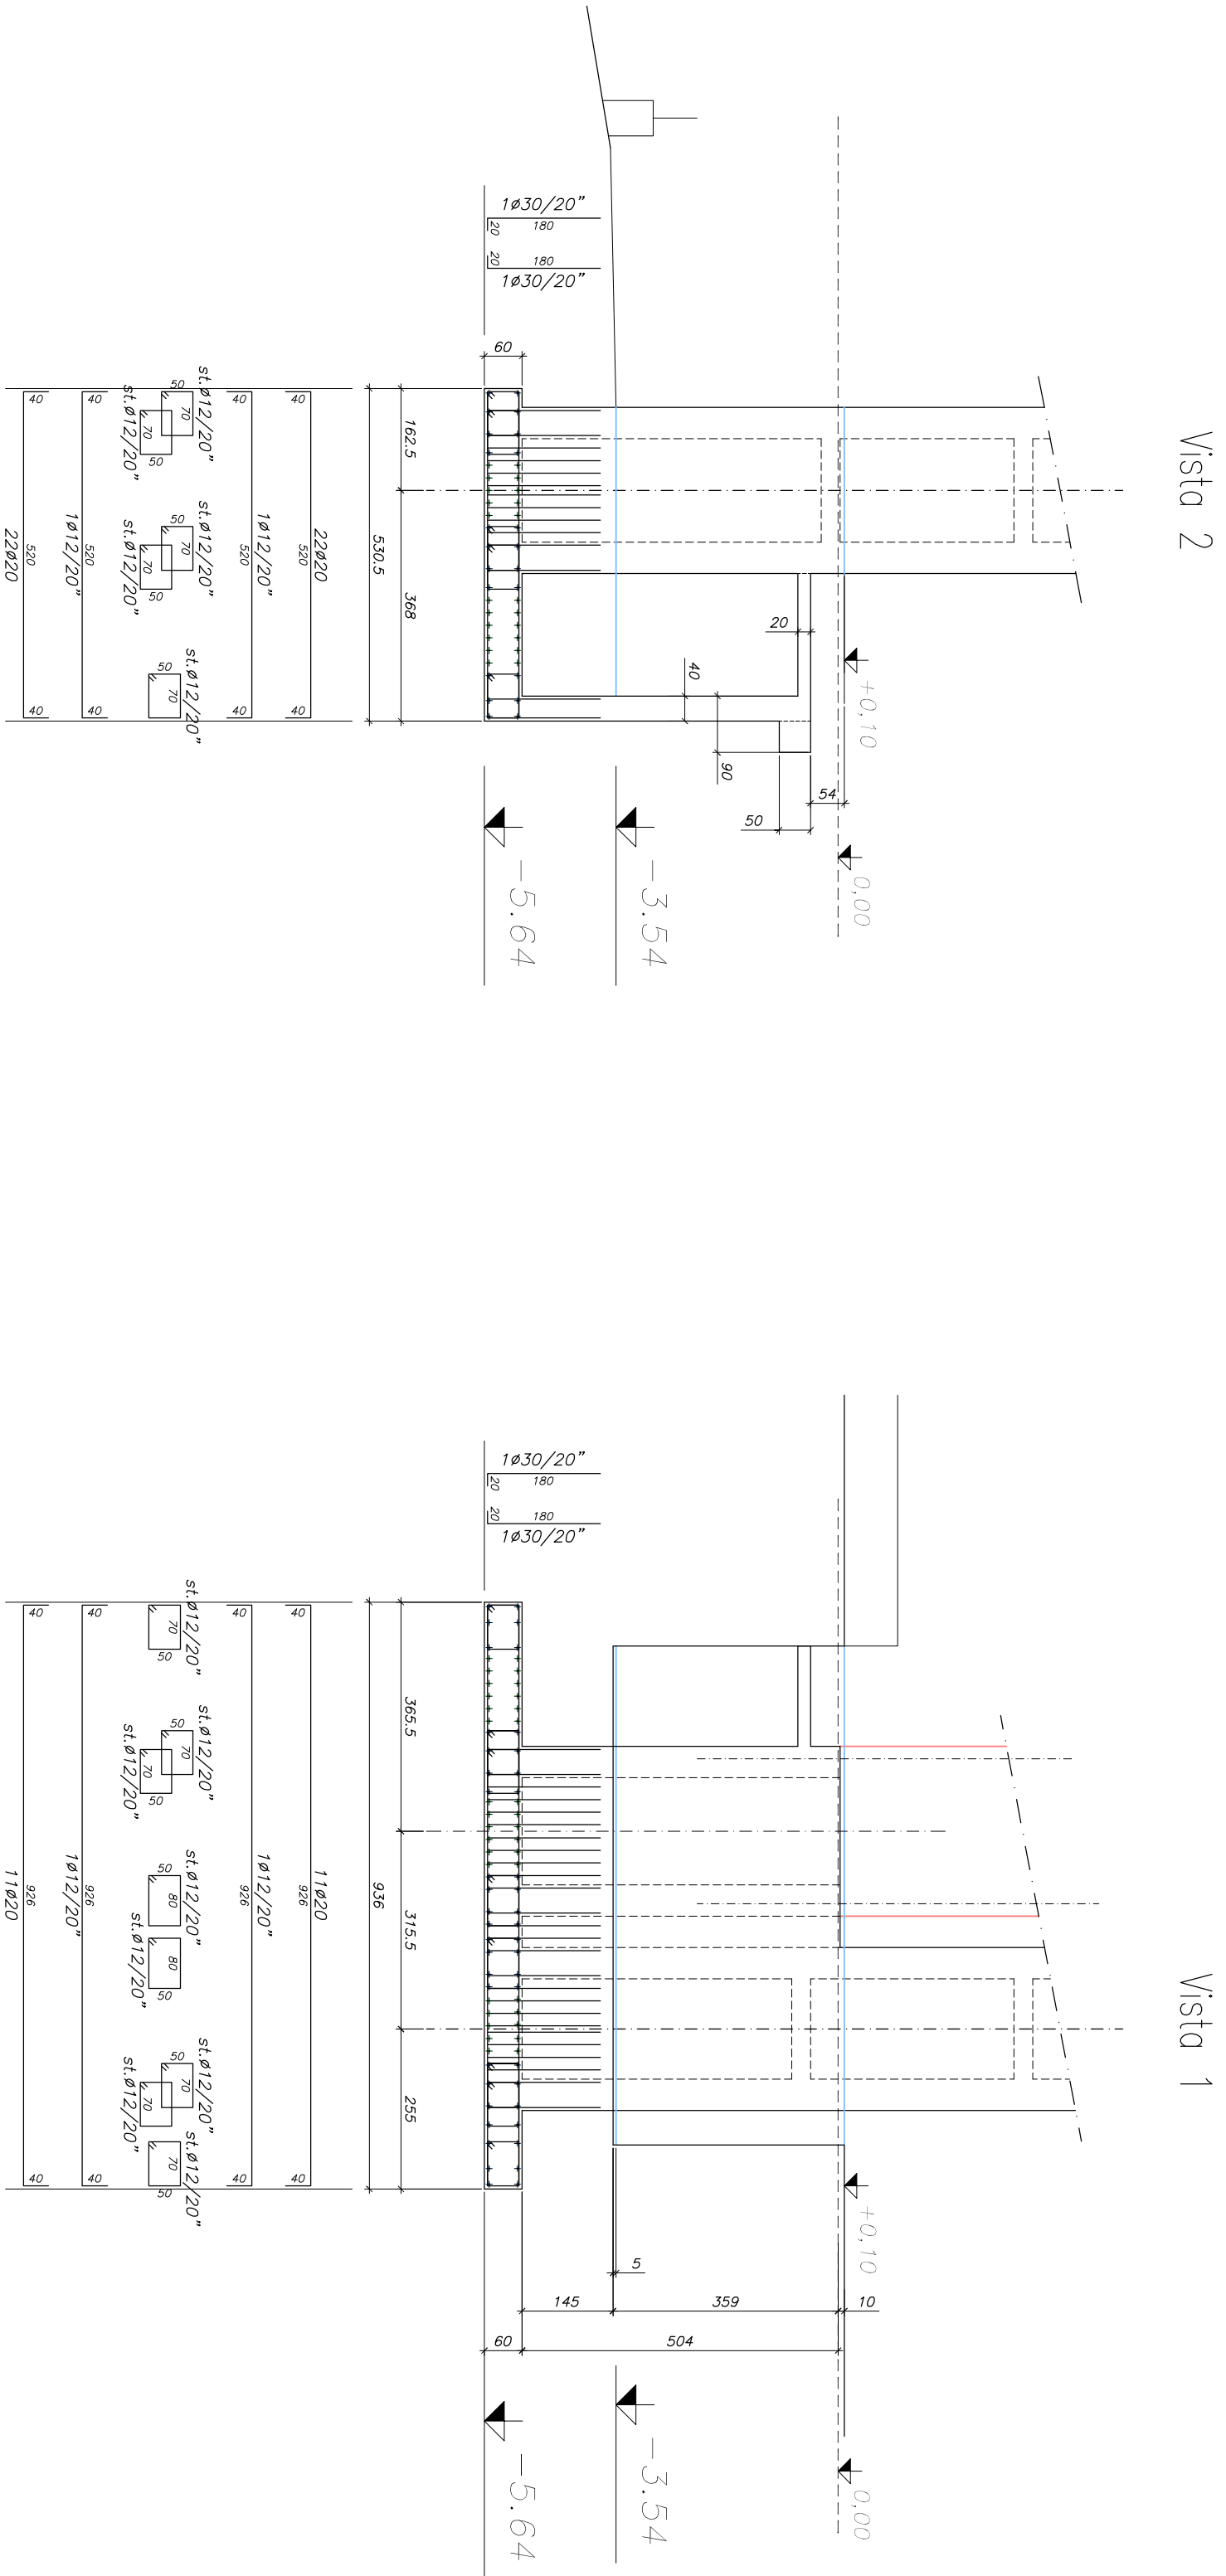

APPOGGIO PONTE S3

