



COMUNE DI PECCIOLI
PROVINCIA DI PISA


REALIZZAZIONE DEL PERCORSO E DEL SOVRAPPASSO PEDONALE PER
L'ACCESSIBILITÀ AL CENTRO STORICO DI PECCIOLI - CUP D47H16001220004

PROGETTO ESECUTIVO

COMITENTE Comune di Peccioli Piazza del Popolo 1, 56037 Peccioli - PI	
SPONSOR Belvedere spa Via Guglielmo Marconi 5, 56037 Peccioli - PI	
PROGETTO ARCHITETTONICO ARX srl - Arch. Paolo Di Nardo Via degli Artusi 18/R, 50132 Firenze - FI	
PROGETTO STRUTTURALE Ing. Sergio Biagini Via Maria Simone 7, 50135 Firenze - FI	
PROGETTO IMPIANTI ELETTRICI E SPECIALI Studio Calva - Ing. Fabrizio Calva Piazza Italia 24, 00140 Firenze - RM	
SICUREZZA E CANTIERE Tecnosistemi Via degli Ormi 49, 50041 Calenzano - FI	
CONSULENZA E PROGETTO ARTISTICO Hidetschi Nagasawa	

TITOLO ELABORATO		
DISEGNI ESECUTIVI DELLE STRUTTURE: SEZIONE GENERALE DEL PONTE PEDONALE		
DATA OTTOBRE 2017	SCALA 1:100 - 1:50	TAVOLA PE.ST.05.d
SPAZIO RISERVATO ALL'UFFICIO		

NOTA:
le giunzioni fra i vari profili, dove non precisato, si intendono
del tipo saldato a completo ripiatino (cio che si tratti di
saldature d'angolo o a completa penetrazione).
Specifiche di dettaglio sono da considerare contenute negli
elaborati di deposito presso gli Uffici del Genio Civile - Regione
Toscana sede di Pisa e nei costruttivi di officina prodotti
dall'impresa costruttrice e sottoposti alla approvazione della
Direzione dei Lavori.

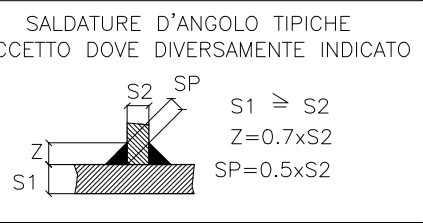

VISTA LATO INGRESSI ASCENSORI

S1

S2

S3

NOTA:
gli apparecchi di appoggio del ponte sulla torre "S1" devono
essere idonei ad assorbire spostamenti nella direzione Y non
inferiori a 50 mm e devono garantire rifugi nella direzione Y.

NOTA:
gli apparecchi di appoggio del ponte sulla torre "S3" devono
essere idonei ad assorbire spostamenti nella direzione Y non
inferiori a 50 mm e devono garantire rifugi nella direzione Y.

NOTA:
gli apparecchi di appoggio del ponte devono essere idonei
ad assorbire spostamenti nella direzione Y non inferiori
a 50 mm e devono garantire rifugi nella direzione Y.


Dove in fondazione da configurare in funzione delle interferenze con manufatti
preesistenti, devono documentare e riferire formalmente Direzione Regionale ed
autorità nella documentazione prevista per l'adempimento di Genio Civile - Regione
Toscana.
L'impresa esecutrice dei lavori è tenuta a proprio onere a prendere visione dei
luoghi, valutare i rischi necessari per la confidenza, accertare la qualità
dei materiali e la garanzia delle strutture preesistenti anche a mezzo di sopralluoghi
compilando e inviando alla Direzione Regionale ed Autorità di Genio Civile - Regione
Toscana, eventuali aggiornamenti, e quanto prefigurato progettualmente nell'elenco voci
di capitolato al fine di rendere l'opera rispondente ai requisiti fissati nel progetto.
Gli aggiornamenti al progetto dovranno essere sottoposti all'approvazione della
Direzione Lavori nell'ambito del quadro economico fornito.

NOTA:
in fase di montaggio dovrà essere impressa alla struttura
una monta non inferiore a 20 cm

NOTA:
per le caratteristiche dei materiali si veda la Relazione di
calcolo allegata al codice "A4"

NOTA:
la spessore dei profili è in funzione delle soluzioni di giunto
e della posizione dei giunti per l'assemblaggio dei conci in cui
è diviso il ponte pedonale, sono ammessi aggiustamenti
costruttivi sulla base delle indicazioni di progetto e contenuti
del deposito presso gli Uffici del Genio Civile - Regione Toscana
sede di Pisa.

SEZIONE TIPO

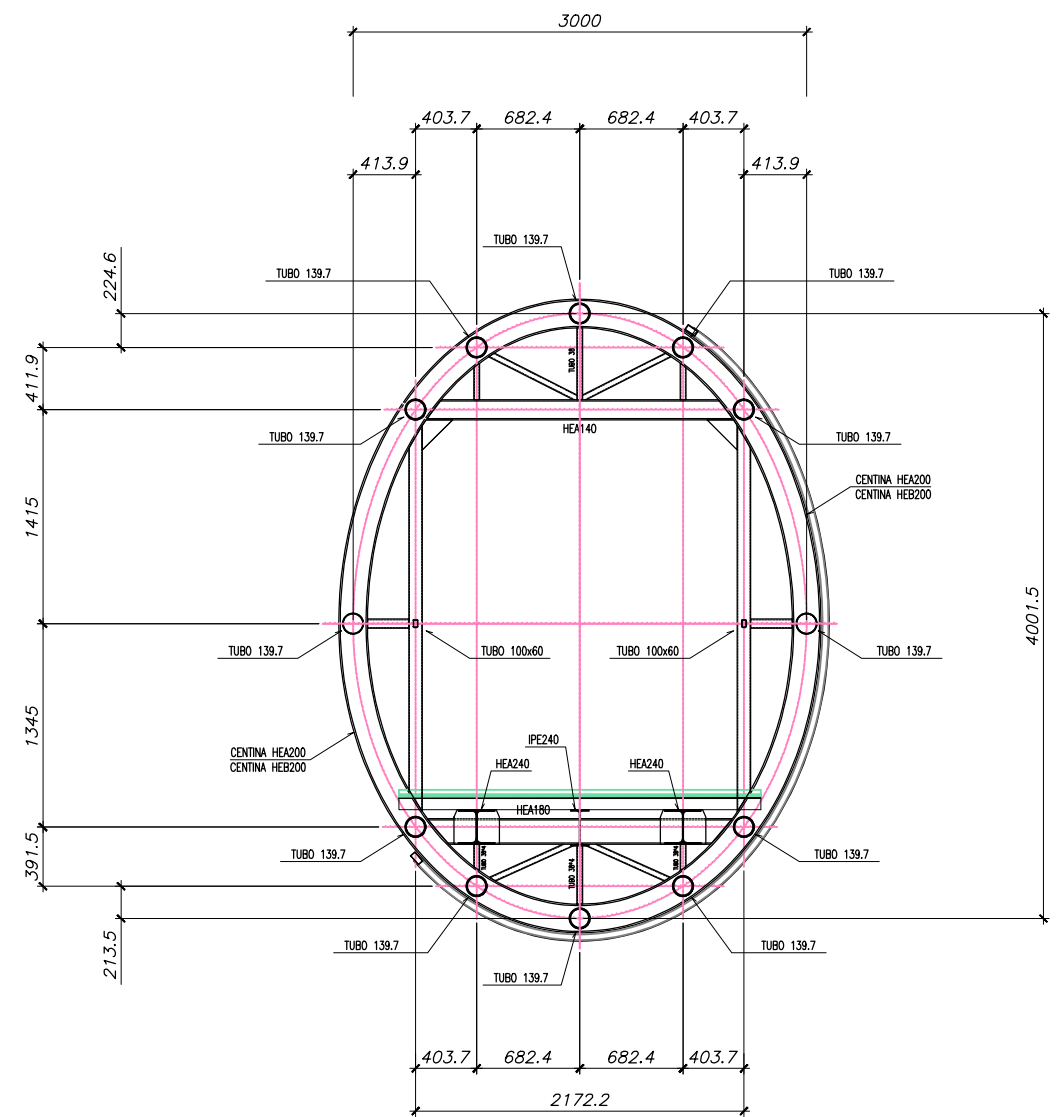

SEZIONE TIPO 2

