



COMUNE DI PECCIOLI
PROVINCIA DI PISA

REALIZZAZIONE DEL PERCORSO E DEL SOVRAPPASSO PEDONALE PER
L'ACCESSIBILITÀ AL CENTRO STORICO DI PECCIOLI - CUP D47H16001220004

PROGETTO ESECUTIVO

COMITENTE
Comune di Peccioli
Piazza del Popolo 1, 56037 Peccioli - PI

SPONSOR
Belvedere spa
Via Guglielmo Marconi 5, 56037 Peccioli - PI

PROGETTO ARCHITETTONICO
ARX srl - Arch. Paolo Di Nardo
Via degli Artisti 18/R, 50132 Firenze - FI

PROGETTO STRUTTURALE
Ing. Sergio Biagini
Via Mecca Simone 7, 50135 Firenze - FI

PROGETTO IMPIANTI ELETTRICI E SPECIALI
Ing. Roberto Neri
Piazza Italia 24, 00040 Roma - RM

SICUREZZA E CONTENERE
Verosistemi
Via degli Orti 49, 50041 Calenzano - FI

CONSULENZA E PROGETTO ARTISTICO
Hidetoshi Nagasawa

TITOLO ELABORATO
DISEGNI ESECUTIVI DELLE STRUTTURE:
particolari tipici delle giunzioni per la torre ascensori
all'appoggio S1

DATA
OTTOBRE 2017

SCALA
1:20


TAVOLA
PE.ST.07.a

SPAZIO RISERVATO ALL'UFFICIO




ARX


Particolare: attacchi traversi tubolari e controventi

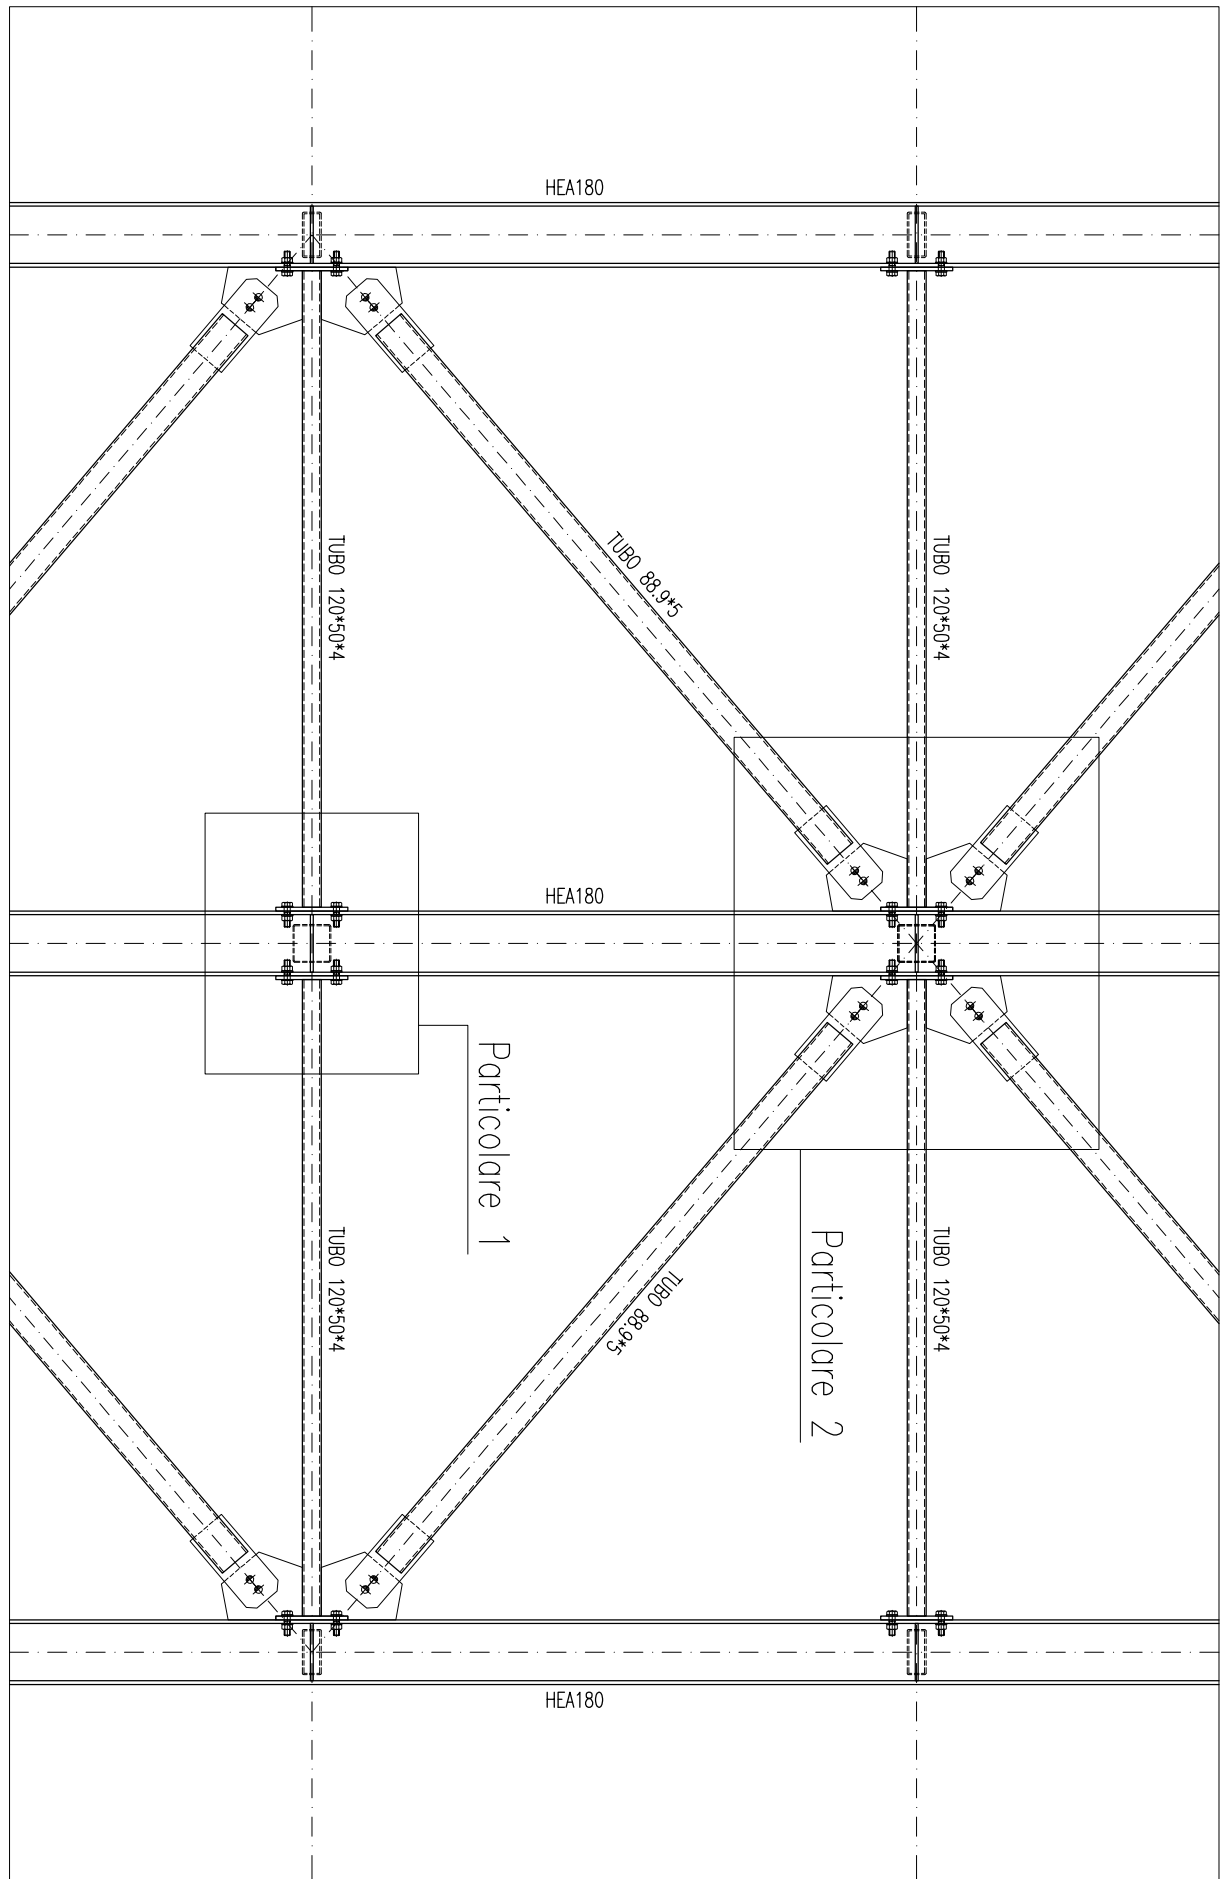


Particolare: attacchi traversi in HE

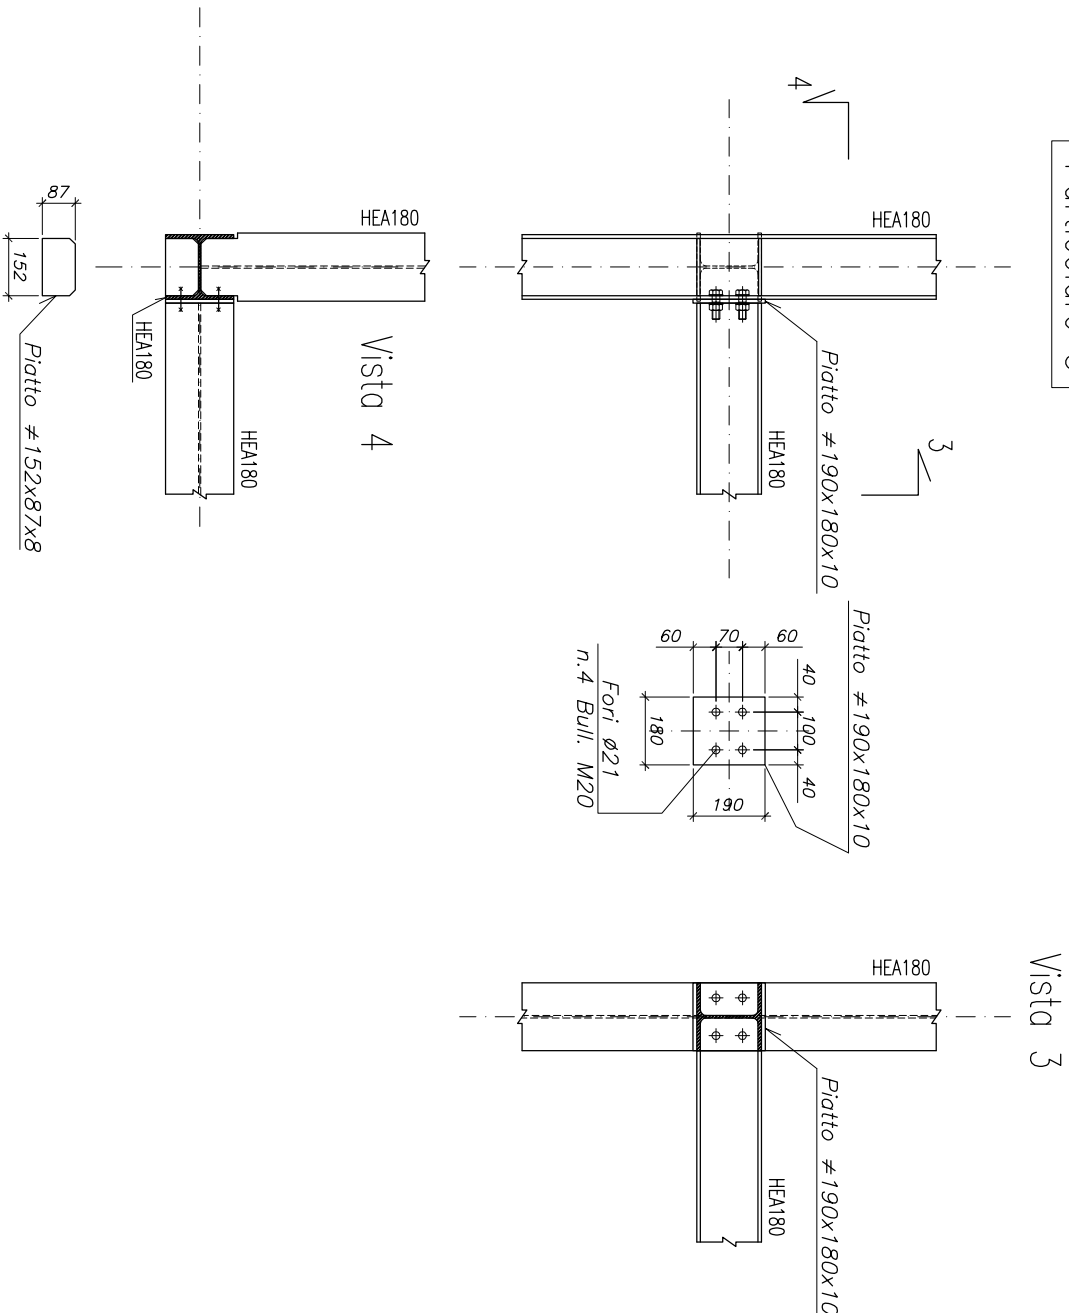


Collegamento di profil dei pilastri

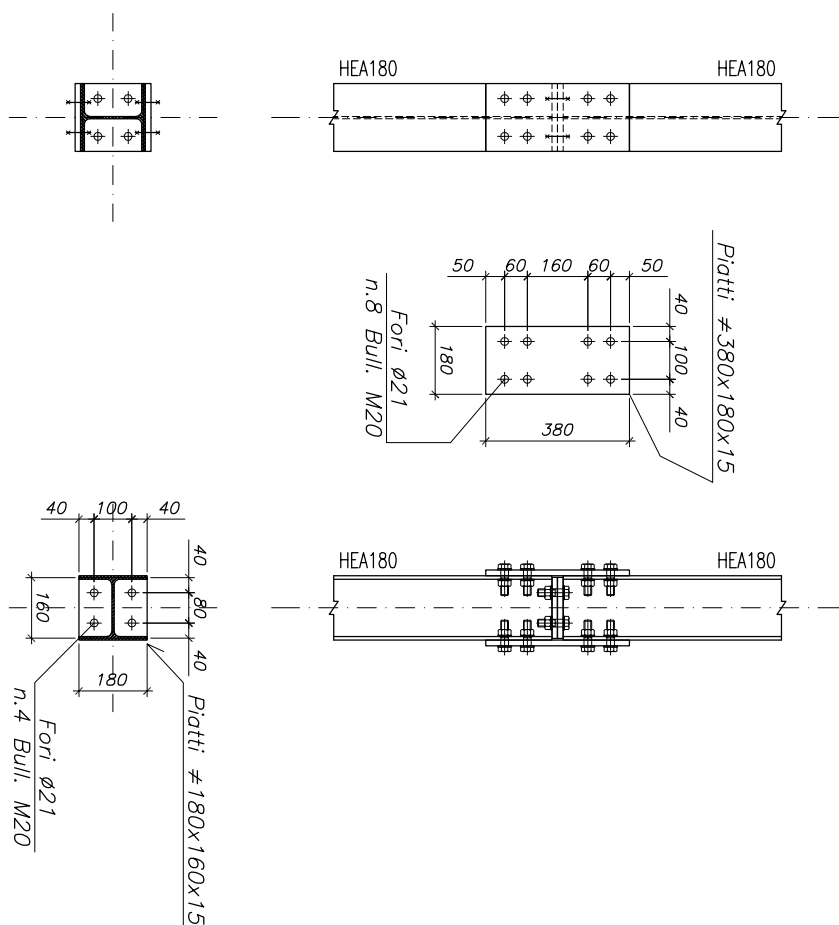


Particolare 2

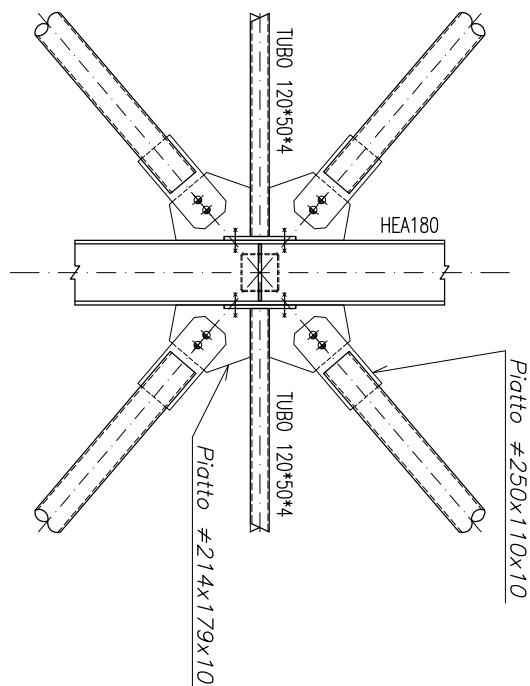


Particolare 1

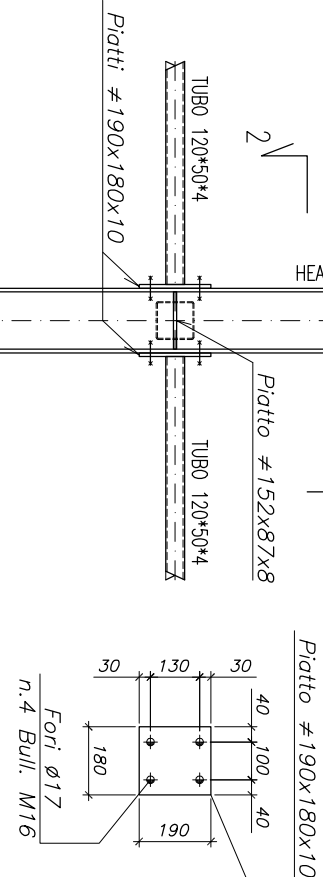

Visita 1

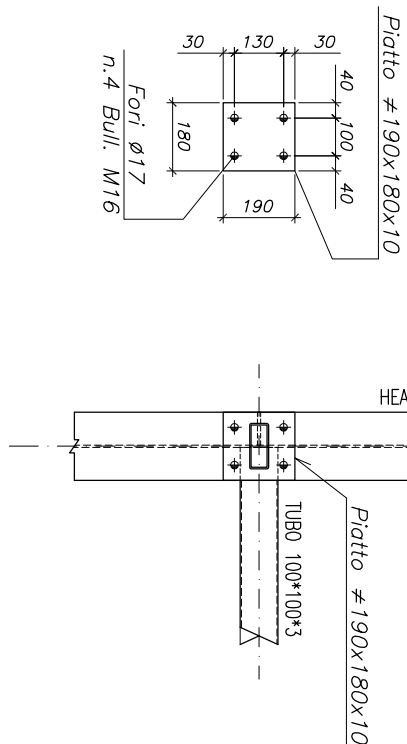

Visita 2

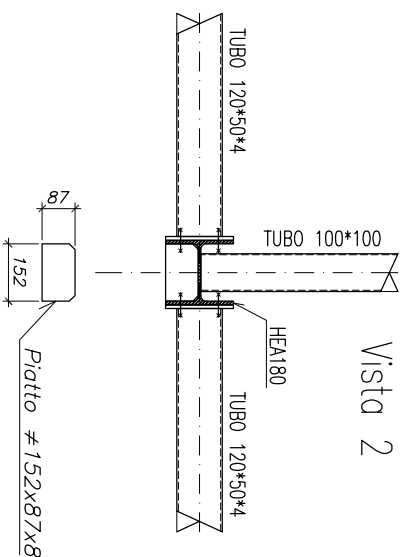

Piastra di base pilastri

Visita laterale 1

Visita laterale 2

