



**COMUNE DI PECCIOLO**  
**PROVINCIA DI PISA**

**REALIZZAZIONE DEL PERCORSO E DEL SOVRAPPASSO PEDONALE PER L'ACCESSIBILITA' AL CENTRO STORICO DI PECCIOLI - CUP D47H16001220004**

## PROGETTO ESECUTIVO

**COMMITTENTE**  
**Comune di Peccioli**  
Piazza del Popolo 1, 56037 Peccioli - PI

**SPONSOR**  
**Belvedere spa**  
Via Guglielmo Marconi 5, 56037 Peccioli - P

PROGETTO ARCHITETTONICO  
**ARX srl - Arch. Paolo Di Nardo**  
Via degli Artisti 18/R, 50132 Firenze - FI

**PROGETTO STRUTTURALE**  
**Ing. Sergio Biagini**  
Via Mosca Simone 7, 50135 Firenze - F

**PROGETTO IMPIANTI ELETTRICI E SPECIALI**  
**Studio Calva - Ing. Fabrizio Calva**  
**Piazza Italia 24, 00040 Pomezia - RM**

Via degli Olmi 49, 50041 Calenzano - FI

**CONSULENZA E PROGETTO ARTISTICO**  
**Hidetoshi Nagasawa**

**TITOLO ELABORATO**

**DISEGNI ESECUTIVI DELLE STRUTTURE:**  
particolari tipici delle giunzioni per la torre ascensore  
all'appoggio S2

OTTOBRE 2017

1:20

AVOLA  
PE.ST.08.a

SPAZIO RISERVATO ALL'UFFICIO


NOTA:









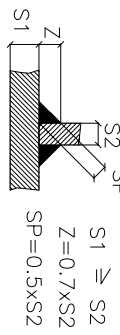

per le caratteristiche dei materiali si veda la Relazione di calcolo allegata al codice "A4"

NOTA:


*i dettagli carpenteria riportati nel presente elaborato potranno essere migliorati a seguito dell'acquisizione di informazioni esecutive circa le condizioni di intererenza con sotto servizi e strutture preesistenti, contenuti degli elaborati saranno, nell'ambito dei sopradetti miglioramenti, esplicitati nei documenti di deposito presso gli uffici del Genio Civile della Regione Toscana.*

SALDATE D'ANGOLO TIPICHE  
ECCETTO DOVE DIVERSAMENTE INDICATO




SIMBOLOGIA FORATURE		Ø(mm)
	11	
	13	
	15	
	17	
	19	
	21	
	23.5	
	25.5	
	28.5	
	31.5	


Particolare: attacchi traversi tubolari e controvent

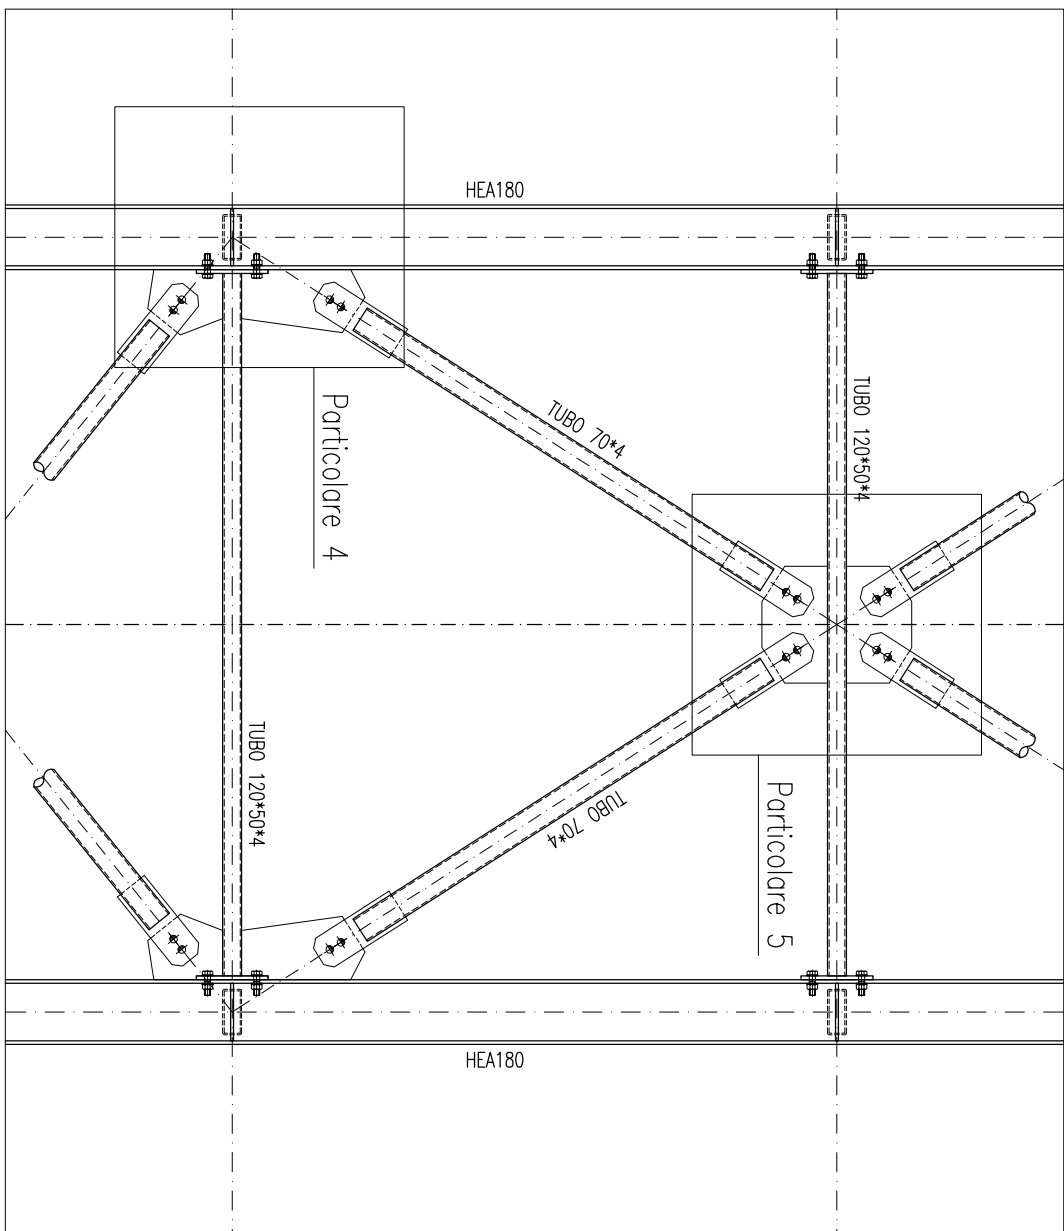


Particolare 5

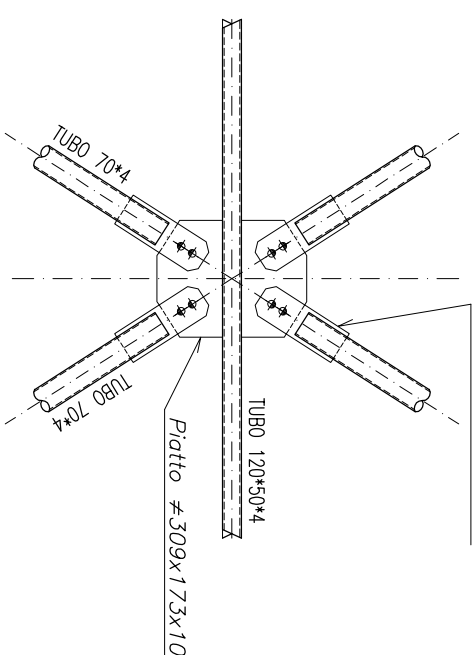

Particolare 4

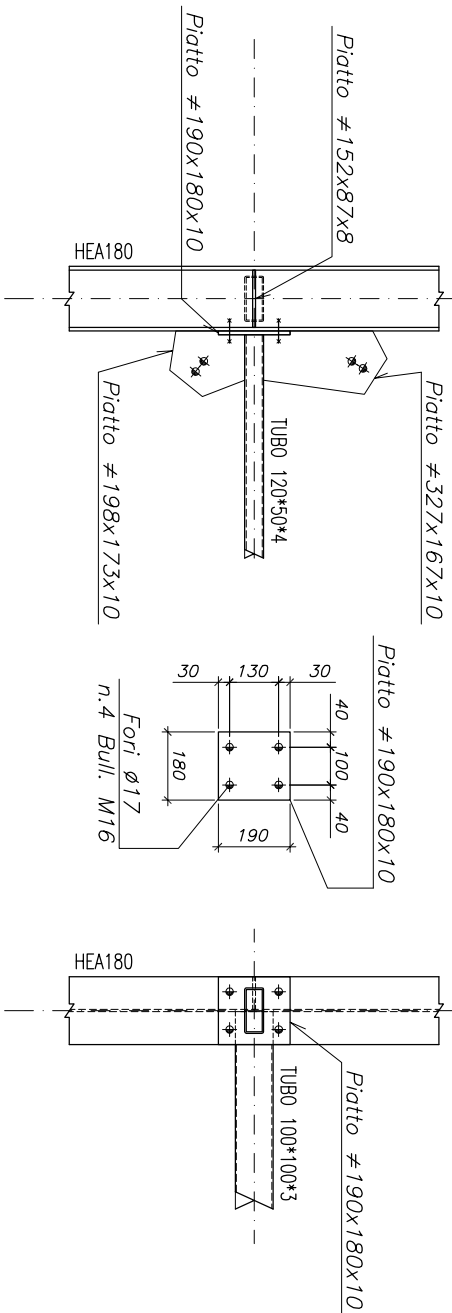


Vista 3

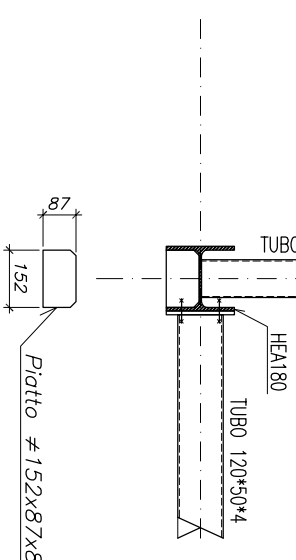


Particolare: attacchi traversi in HE

Particolare 3

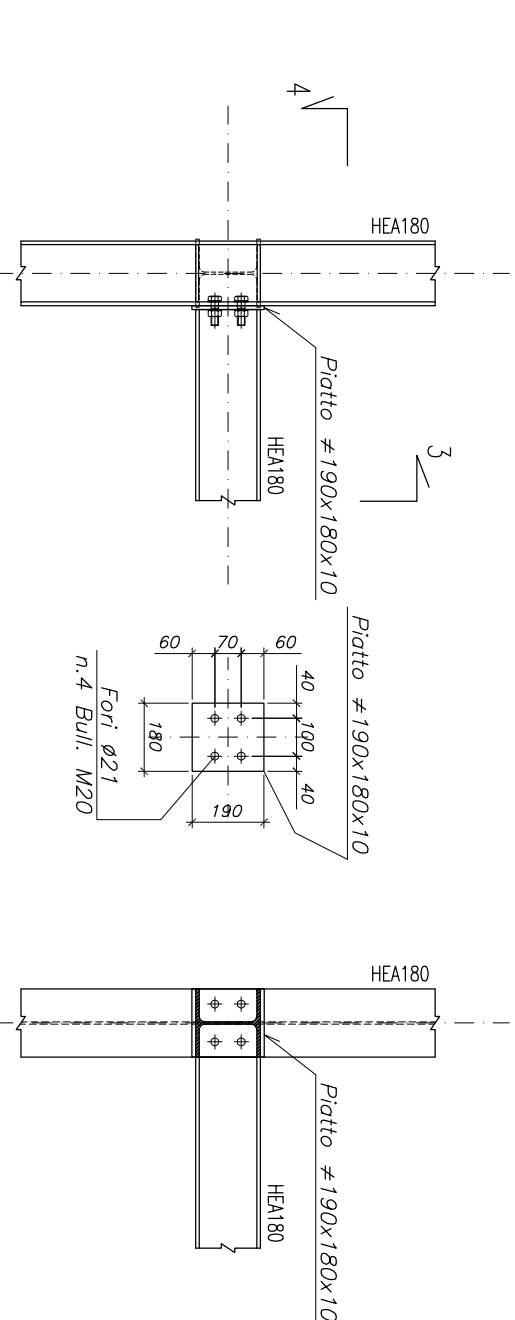


Vista 3

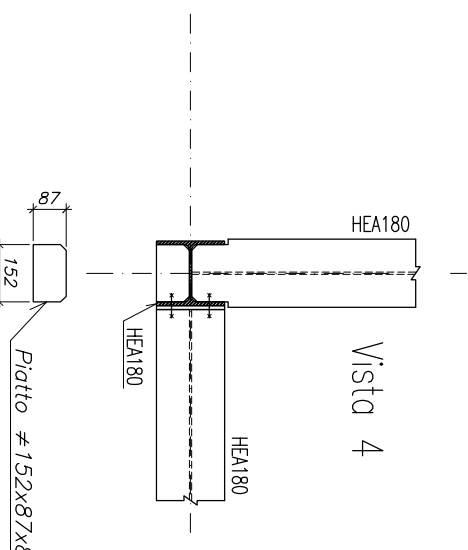


Vista 4

Collegamento ai profili dei pilastri

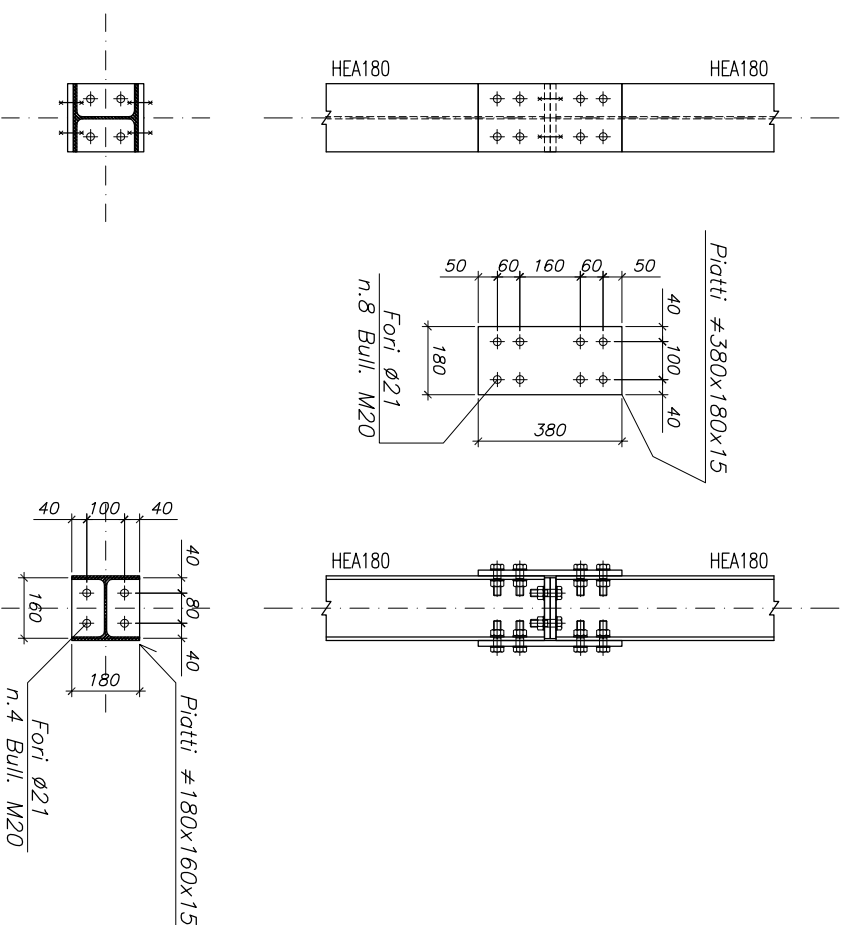

Piastra di base pilastri

Vista laterale

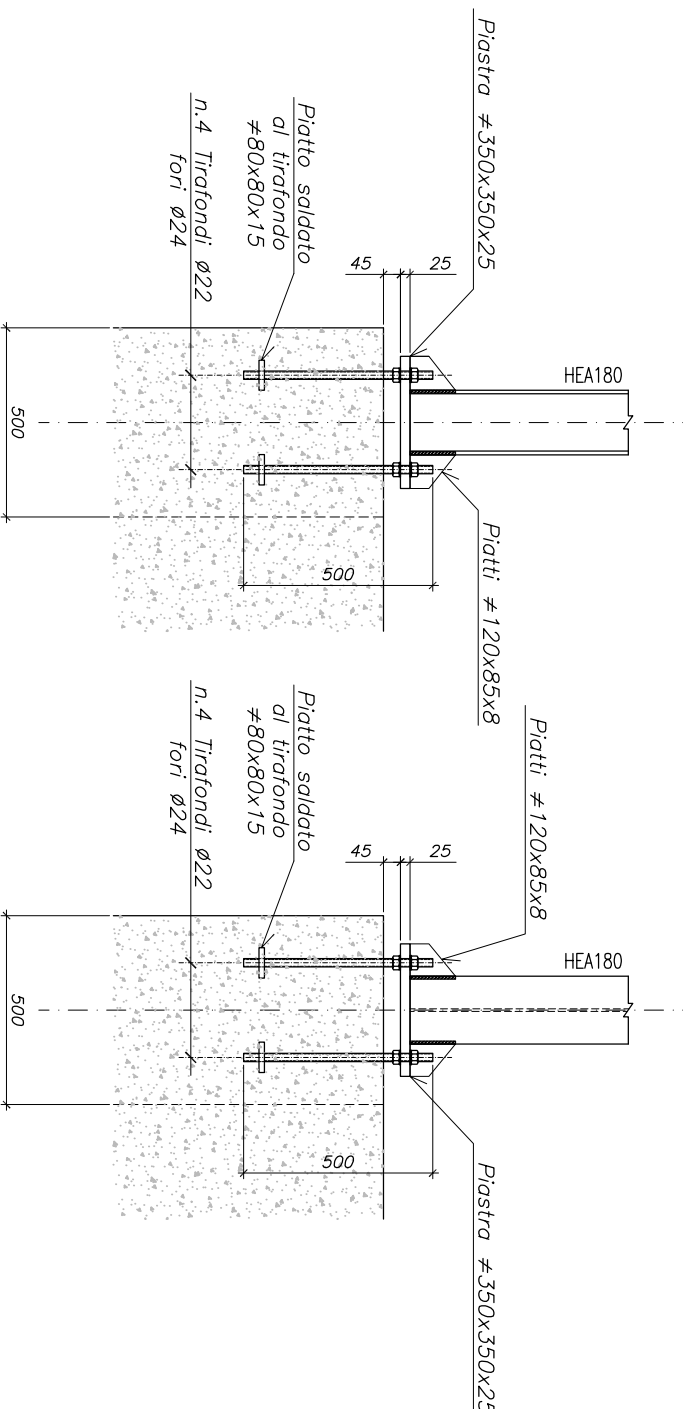

Vista laterale :

