COMUNE DI PECCIOLI
PROVINCIA DI PISA

REALIZZAZIONE DEL PERCORSO E DEL SOVRAPPASSO PEDONALE PER L'ACCESSIBILITA' AL CENTRO STORICO DI PECCIOLI - **CUP D47H16001220004**

PROGETTO ESECUTIVO

COMMITTENTE
Comune di Peccioli
Piazza del Popolo 1, 56037 Peccioli - PI

SPONSOR
Belvedere spa
Via Guglielmo Marconi 5, 56037 Peccioli - PI

PROGETTO ARCHITETTONICO
ARX srl - Arch. Paolo Di Nardo
Via degli Artisti 18/R, 50132 Firenze - FI

PROGETTO STRUTTURALE
Ing. Sergio Biagini
Via Mosca Simone 7, 50135 Firenze - FI

PROGETTO IMPIANTI ELETTRICI E SPECIALI
Studio Calva - Ing. Fabrizio Calva
Piazza Italia 24, 00040 Pomezia - RM

SICUREZZA E CANTIERE
Tecnosistemi
Via degli Olmi 49, 50041 Calenzano - FI

CONSULENZA E PROGETTO ARTISTICO
Hidetoshi Nagasawa

TITOLO ELABORATO
DISEGNI ESECUTIVI DELLE STRUTTURE:
piante, sezioni e dettagli di carpenteria alla "Campata 2"

DATA	SCALA	TAVOLA
OTTOBRE 2017	1:100 - 1:50	PE.ST.10

SPAZIO RISERVATO ALL'UFFICIO

NOTA:
per le caratteristiche dei materiali si veda la Relazione di calcolo allegata al codice "A4"

PIANTA IMPALCATO "CAMPATA 2"

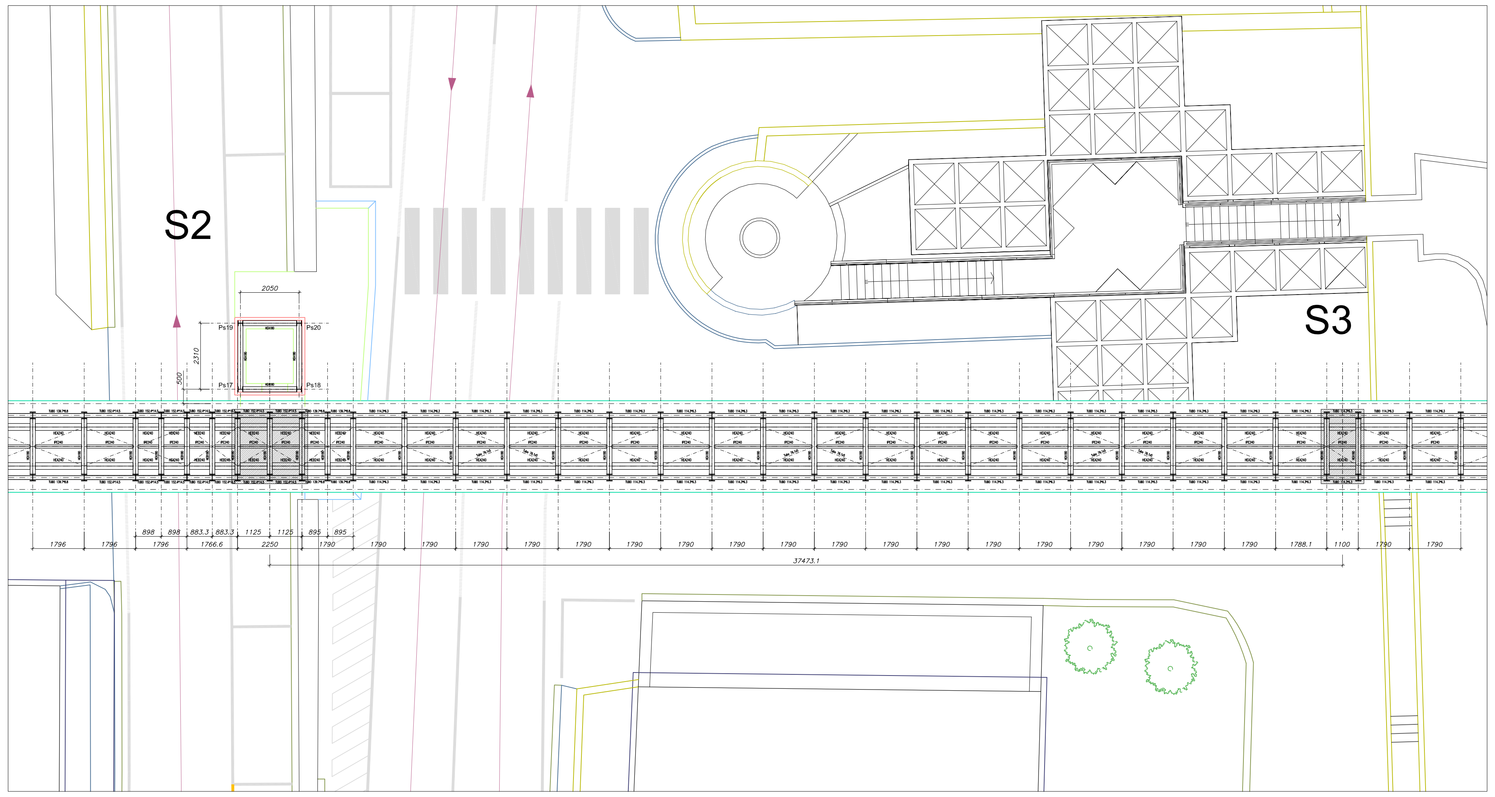
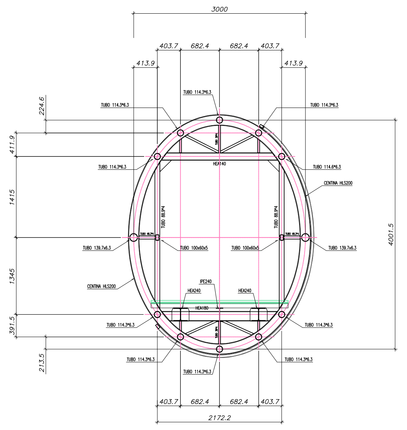
SEZIONE TIPO