
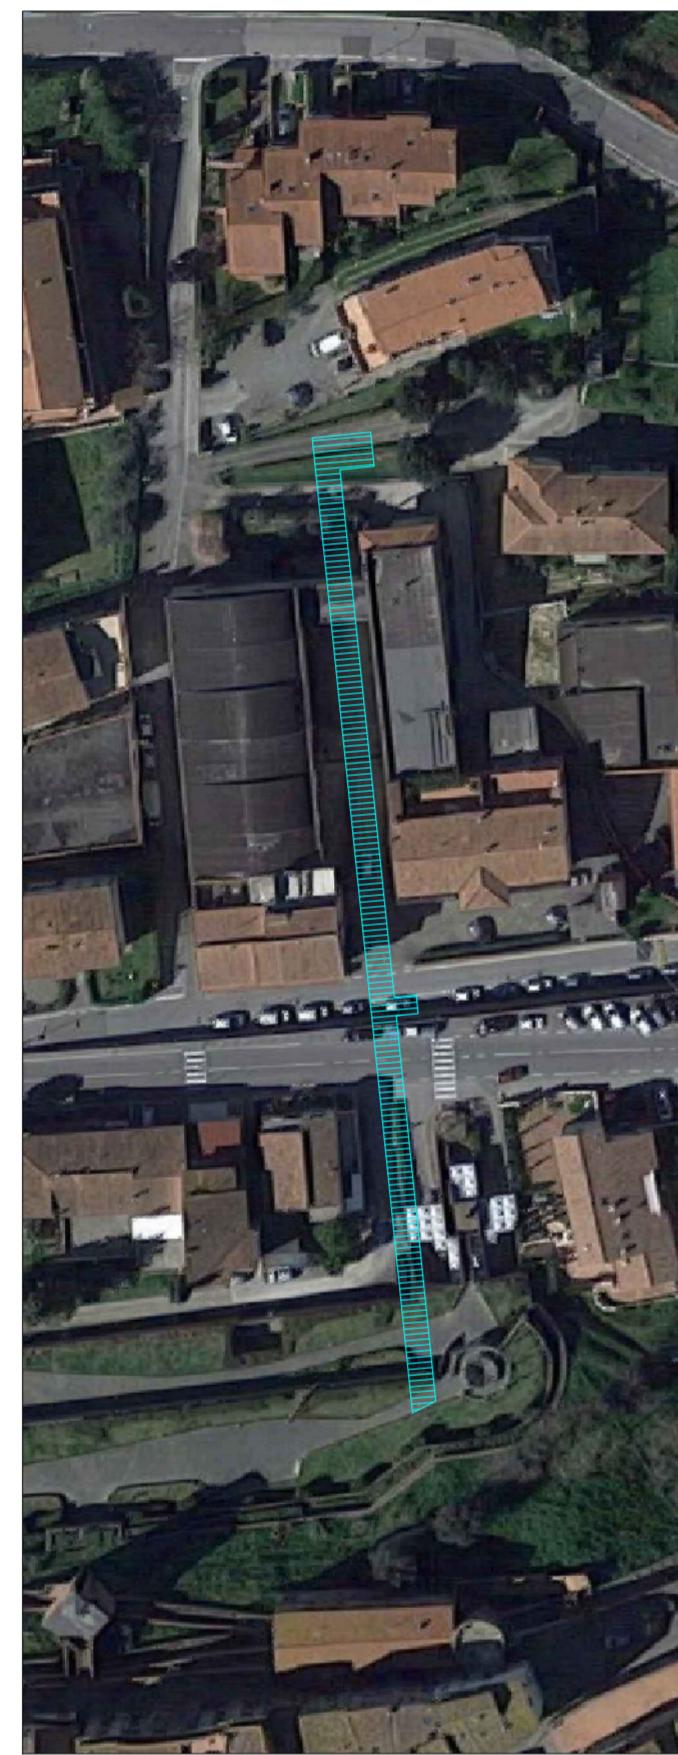


## LEGENDA

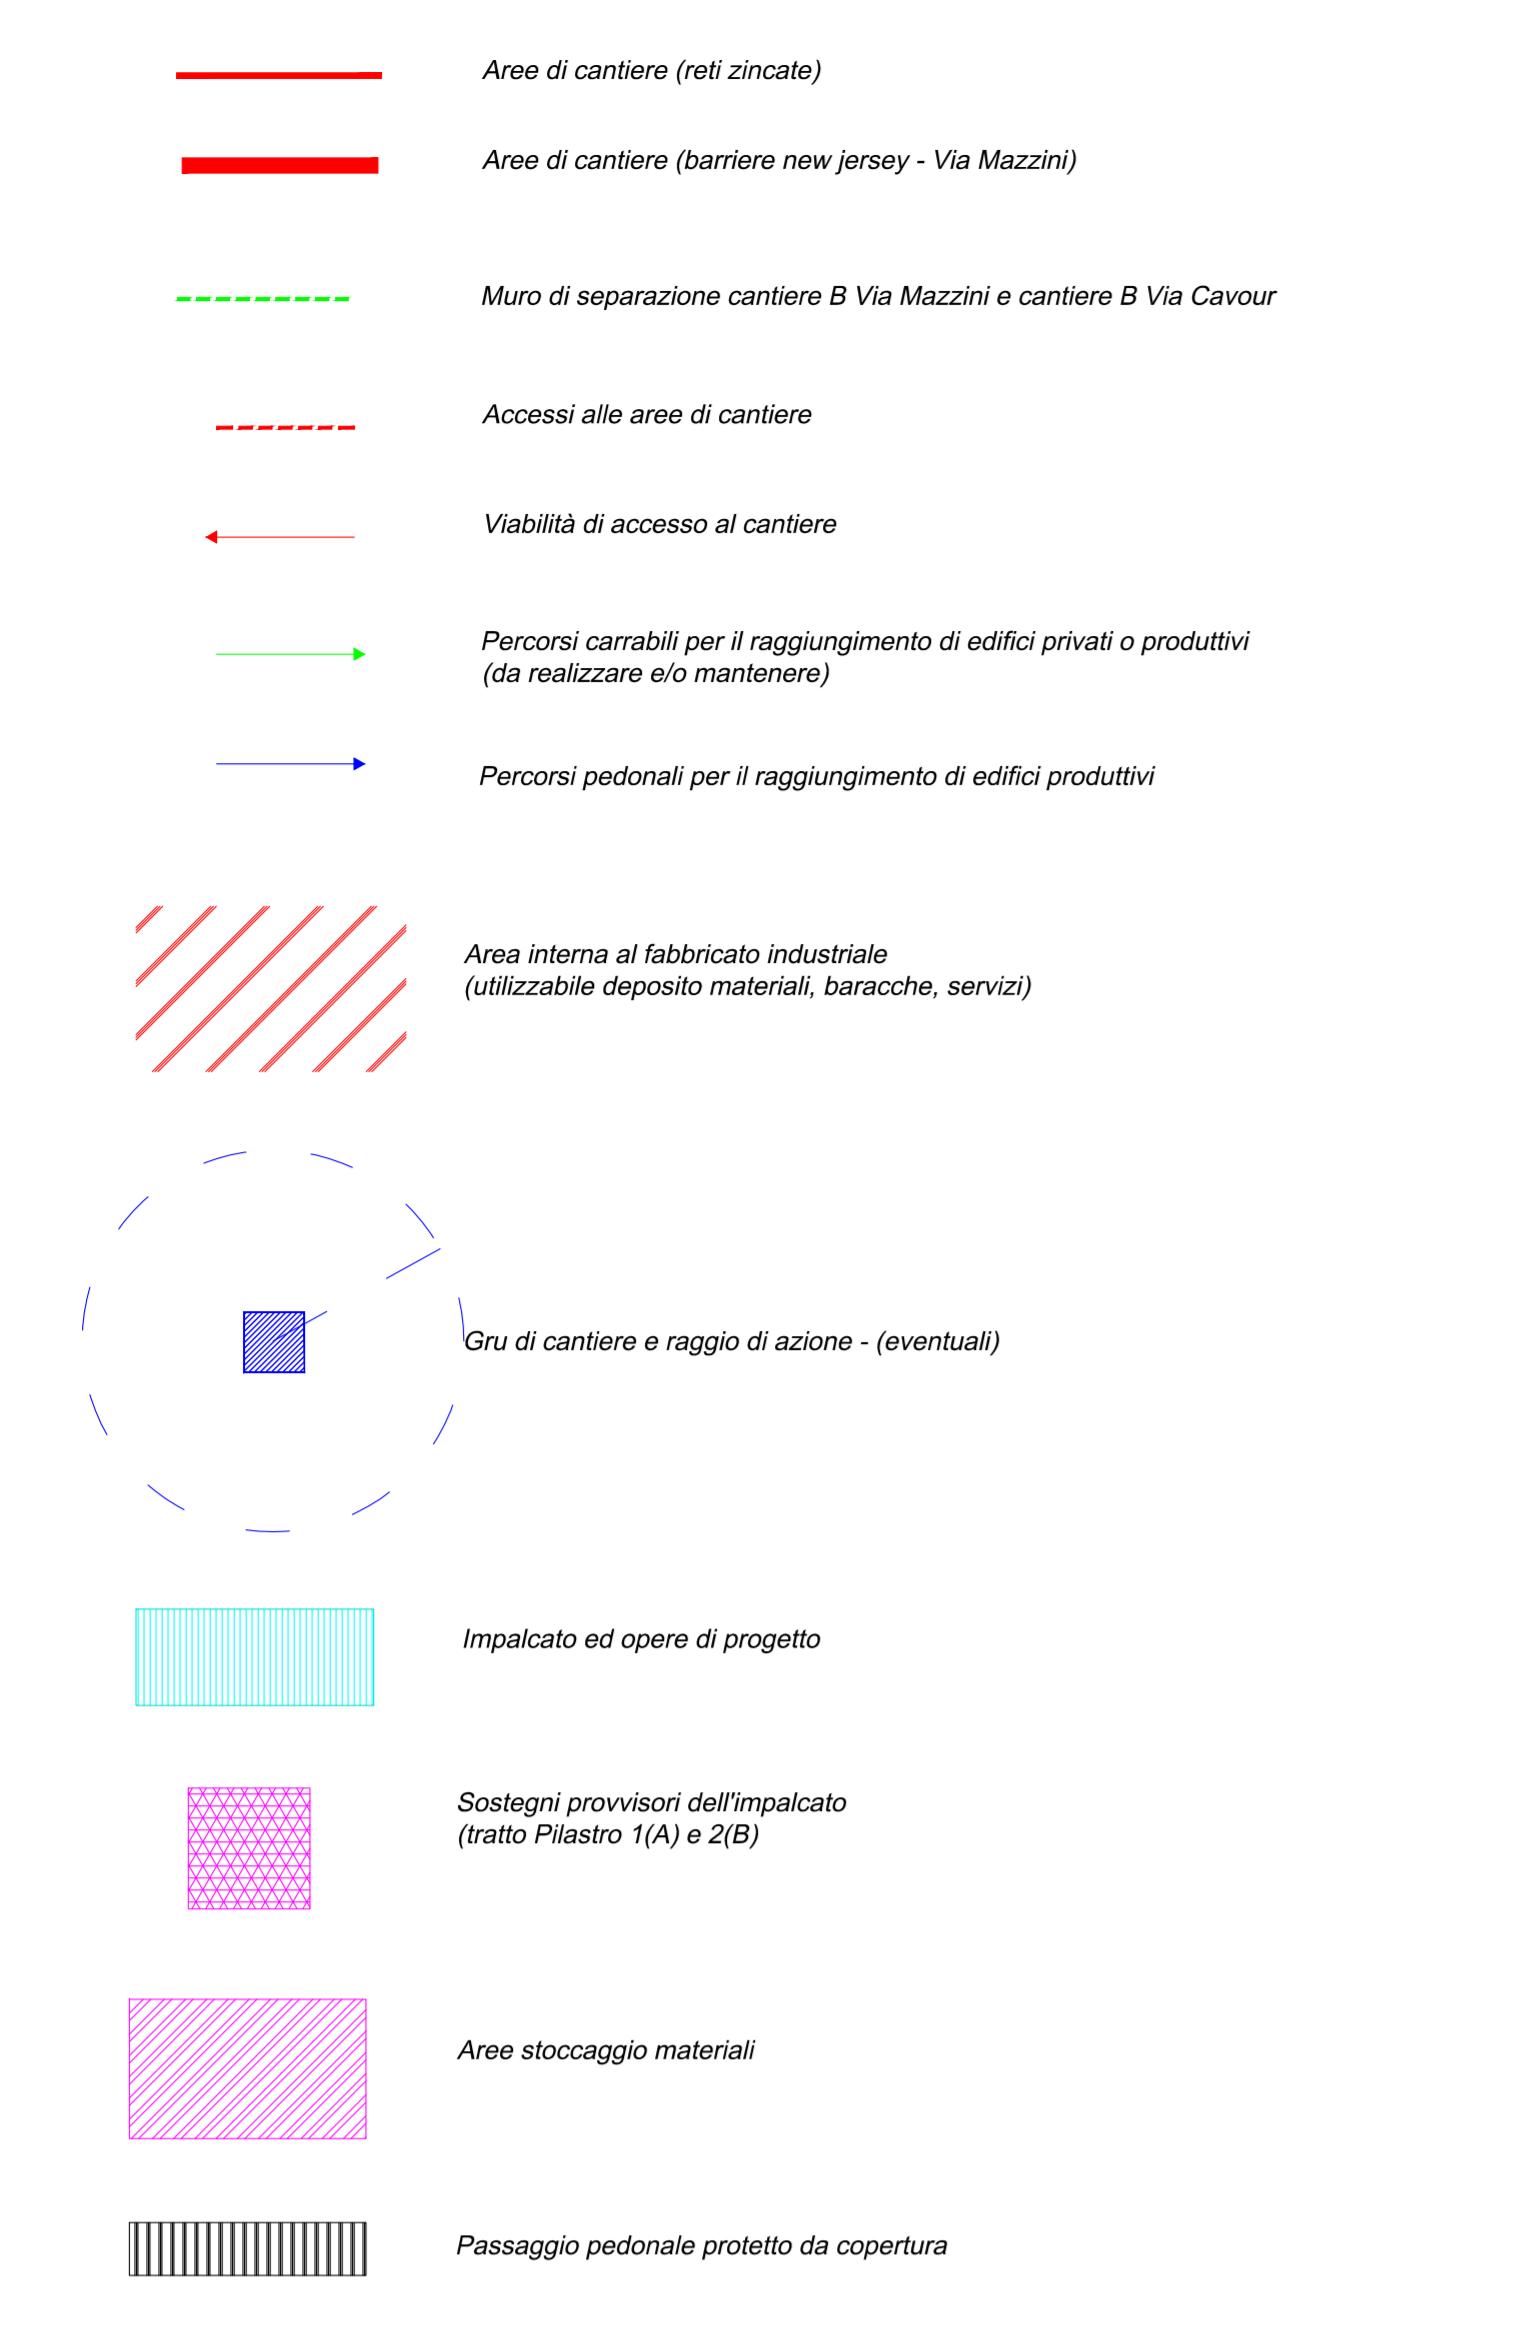

## COMUNE DI PECCIOLI PROVINCIA DI PISA

REALIZZAZIONE DEL PERCORSO E DEL SOVRAPPASSO PEDONALE PER  
L'ACCESSIBILITÀ AL CENTRO STORICO DI PECCIOLI - CUP D47H16001220004

## PROGETTO ESECUTIVO



COMMITTENTE  
Comune di Peccioli  
Piazza del Popolo 1, 56037 Peccioli - PI

SPONSOR  
Belvedere spa  
Via Guglielmo Marconi 5, 56037 Peccioli - PI

PROGETTO ARCHITETTONICO  
ARX srl - Arch. Paolo Di Nardo  
Via degli Artisti 18/R, 50132 Firenze - FI

**ARX**

PROGETTO STRUTTURALE  
Ing. Sergio Biagini  
Via Mosca Simone 7, 50135 Firenze - FI

PROGETTO IMPIANTI ELETTRICI E SPECIALI  
Studio Calva - Ing. Fabrizio Calva  
Piazza Italia 24, 00040 Pomezia - RM

SICUREZZA E CANTIERE  
Tecnosistemi  
Via degli Olmi 49, 50041 Calenzano - FI

CONSULENZA E PROGETTO ARTISTICO  
Hidetoshi Nagasawa

TITOLO ELABORATO  
LAY OUT DEL CANTIERE

DATA  
OTTOBRE 2017

1:200

**PE.SIC.01**

SPAZIO RISERVATO ALL'UFFICIO

