




COMUNE DI FORTE DEI MARMI

(Provincia di Lucca)

2° SETTORE TECNICO - Servizio Lavori Pubblici Manutenzioni

Piazza Dante, 1
C.F e P.I 00138080460

55042 Forte dei Marmi - Lucca
Tel. 0584/2801 - Fax 0584280247

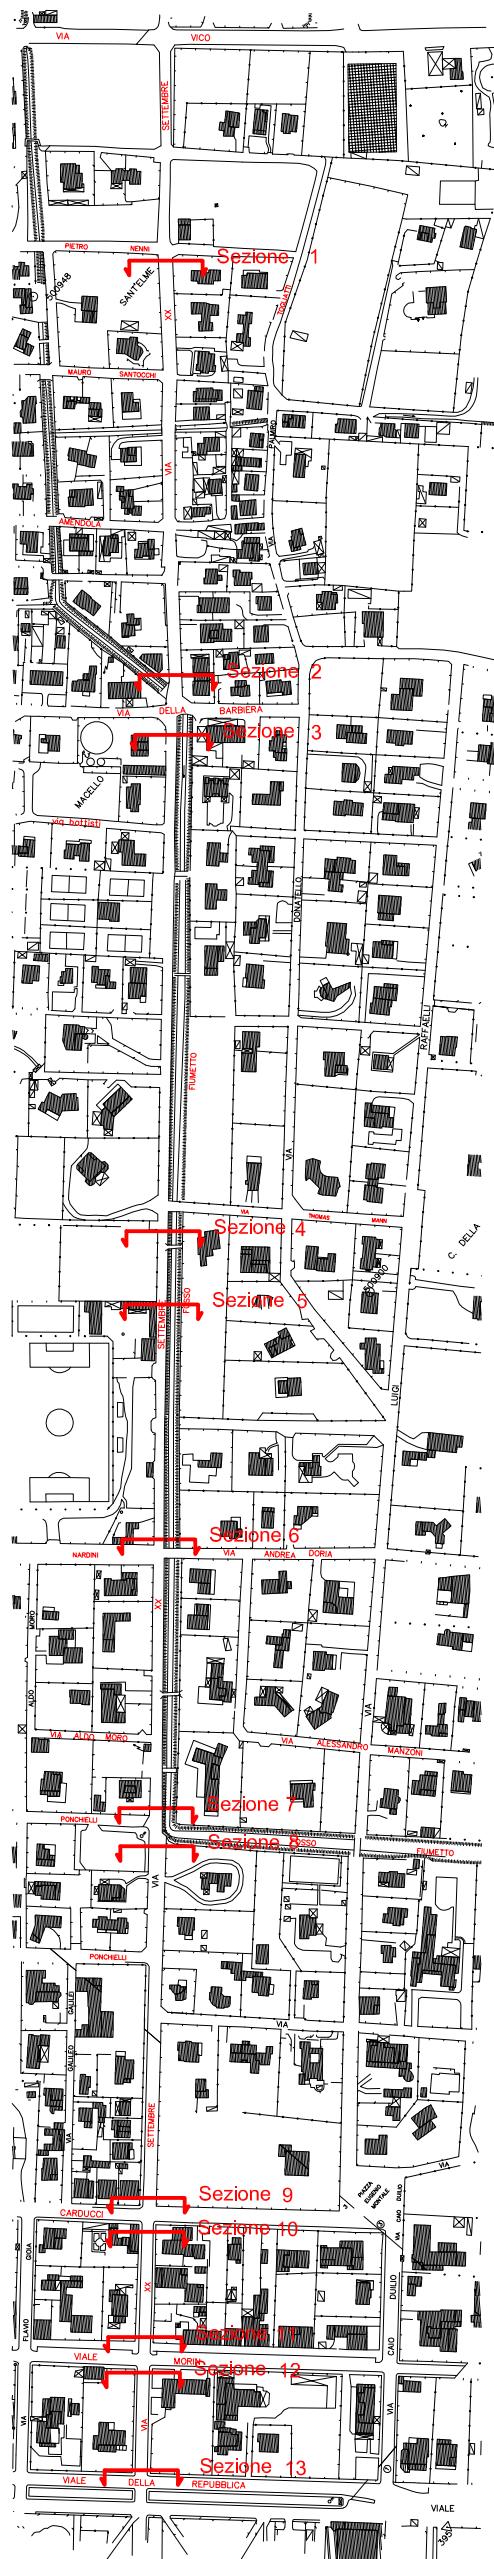

P.32/17
SISTEMAZIONE DI VIA XX SETTEMBRE
TRA VIA GB VICO E
VIALE DELLA REPUBBLICA
-progetto esecutivo-

TAV.1 -
PLANIMETRIA GENERALE
con indicazione
delle sezioni oggetto di rilievo
e documentazione fotografica

-elaborato fuori scala-