



COMUNE DI FORTE DEI MARMI

(Provincia di Lucca)

2° SETTORE TECNICO - Servizio Lavori Pubblici Manutenzioni

Piazza Dante, 1
C.F e P.I 00138080460

55042 Forte dei Marmi - Lucca
Tel. 0584/2801 - Fax 0584280247

P.32/17

SISTEMAZIONE DI VIA XX SETTEMBRE TRA VIA GB VICO E VIALE DELLA REPUBBLICA

-progetto esecutivo-

TAV.4 -particolare delle opere e elementi accessori installati- tratto2


Delineatore normale di margine a passo 50mt

Banchina non asfaltata

FOSSO FIUMENTTO

striscia di margine 12cm

striscia di mezzeria 10cm

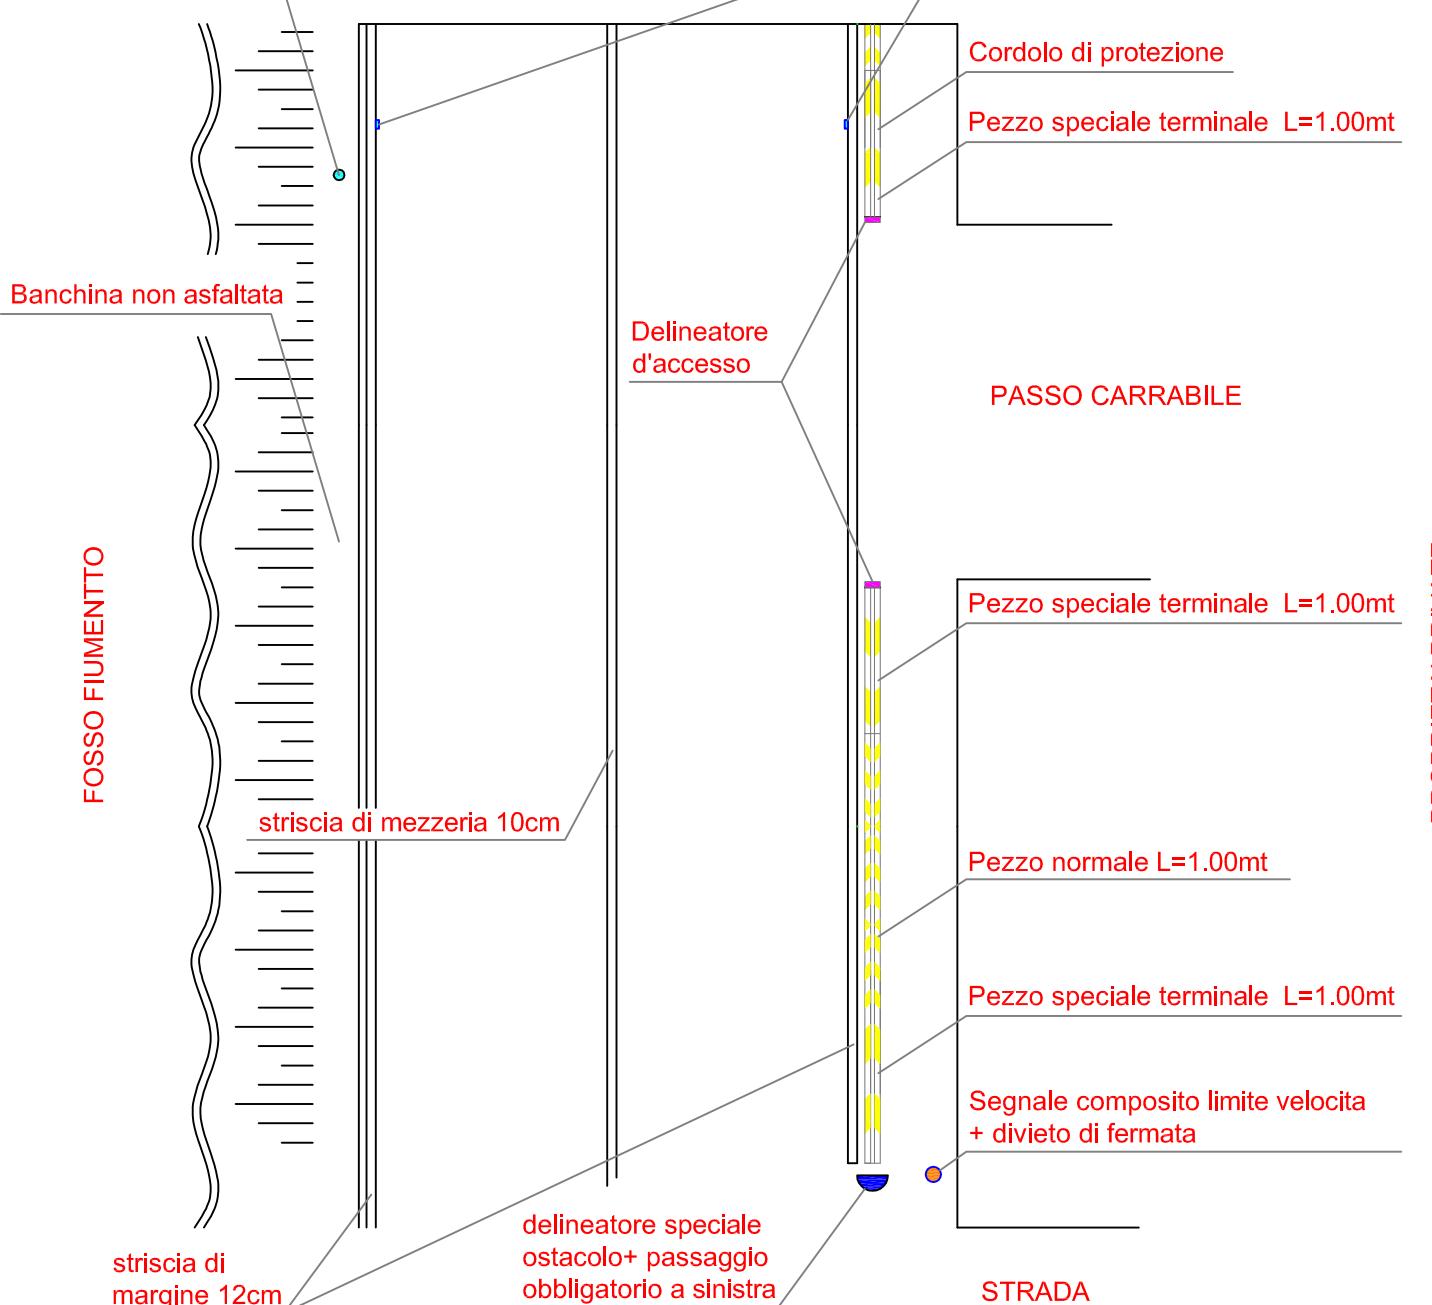

PROPRIETA' PRIVATE