




DISEGNO DI DETTAGLIO IN SCALA 1:10

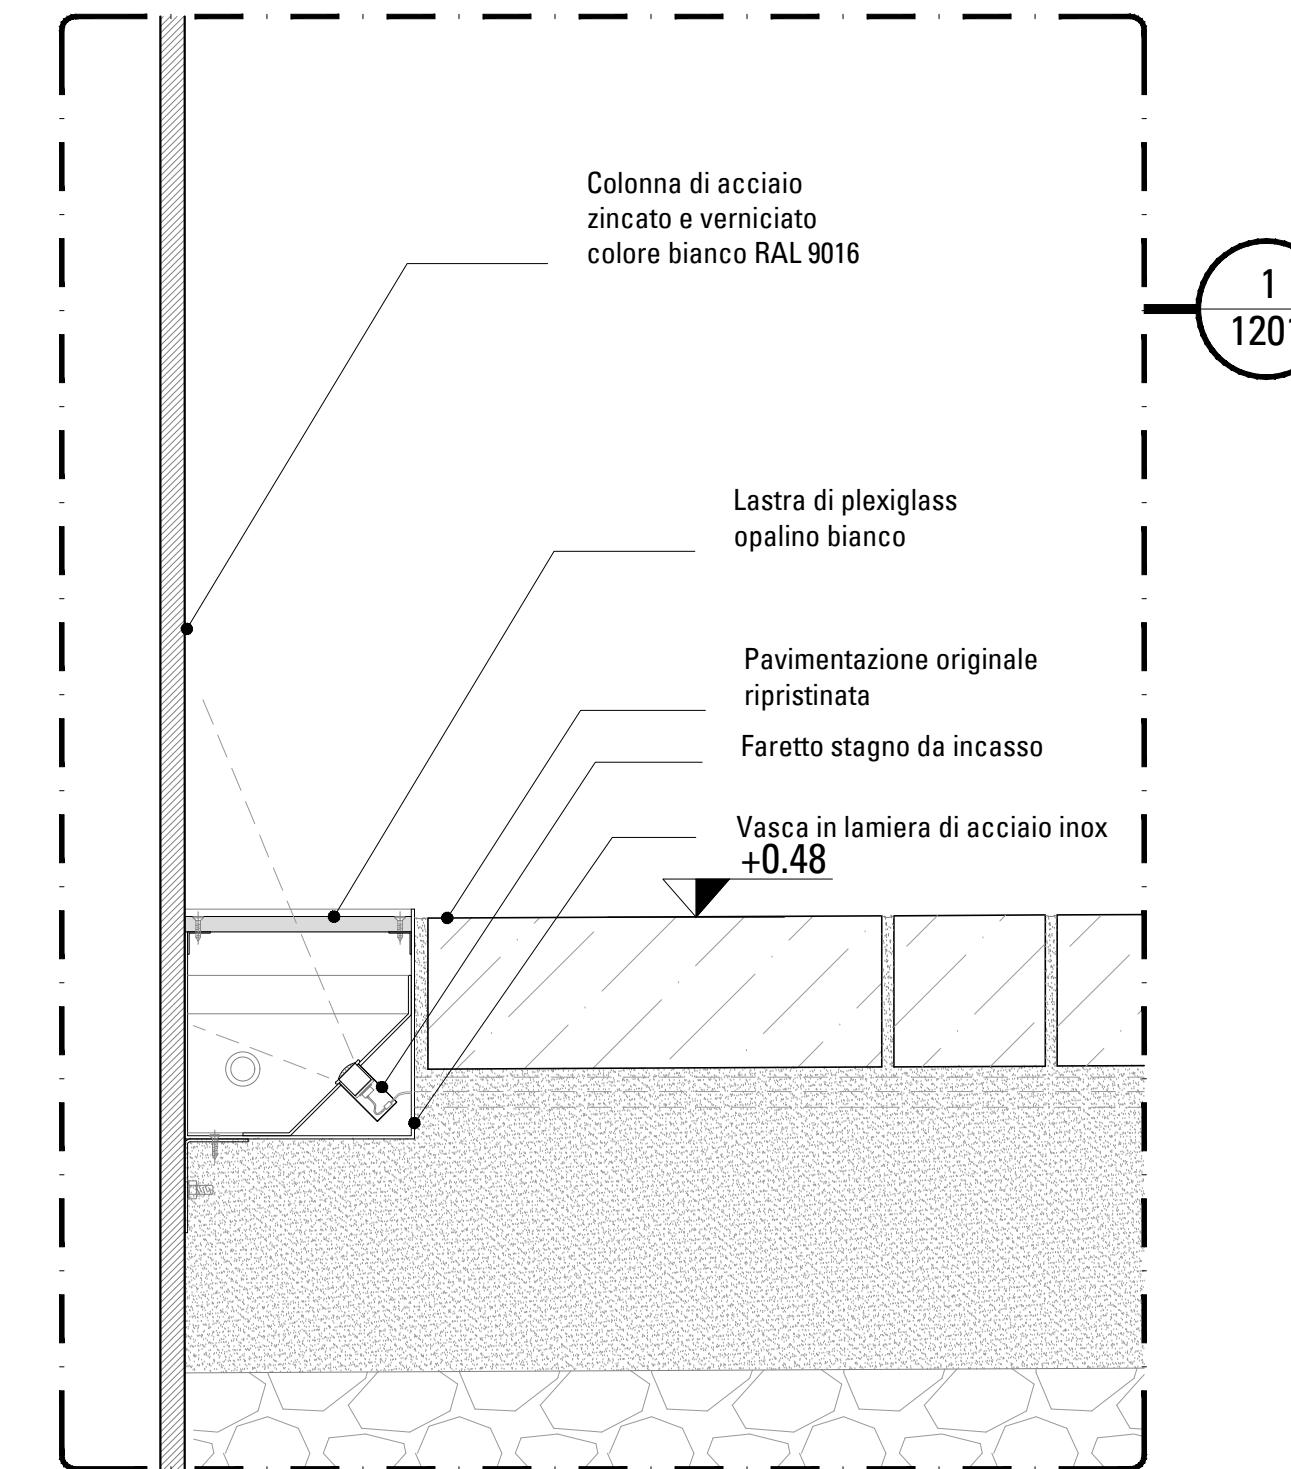


DISEGNO DI DETTAGLIO IN SCALA 1:5

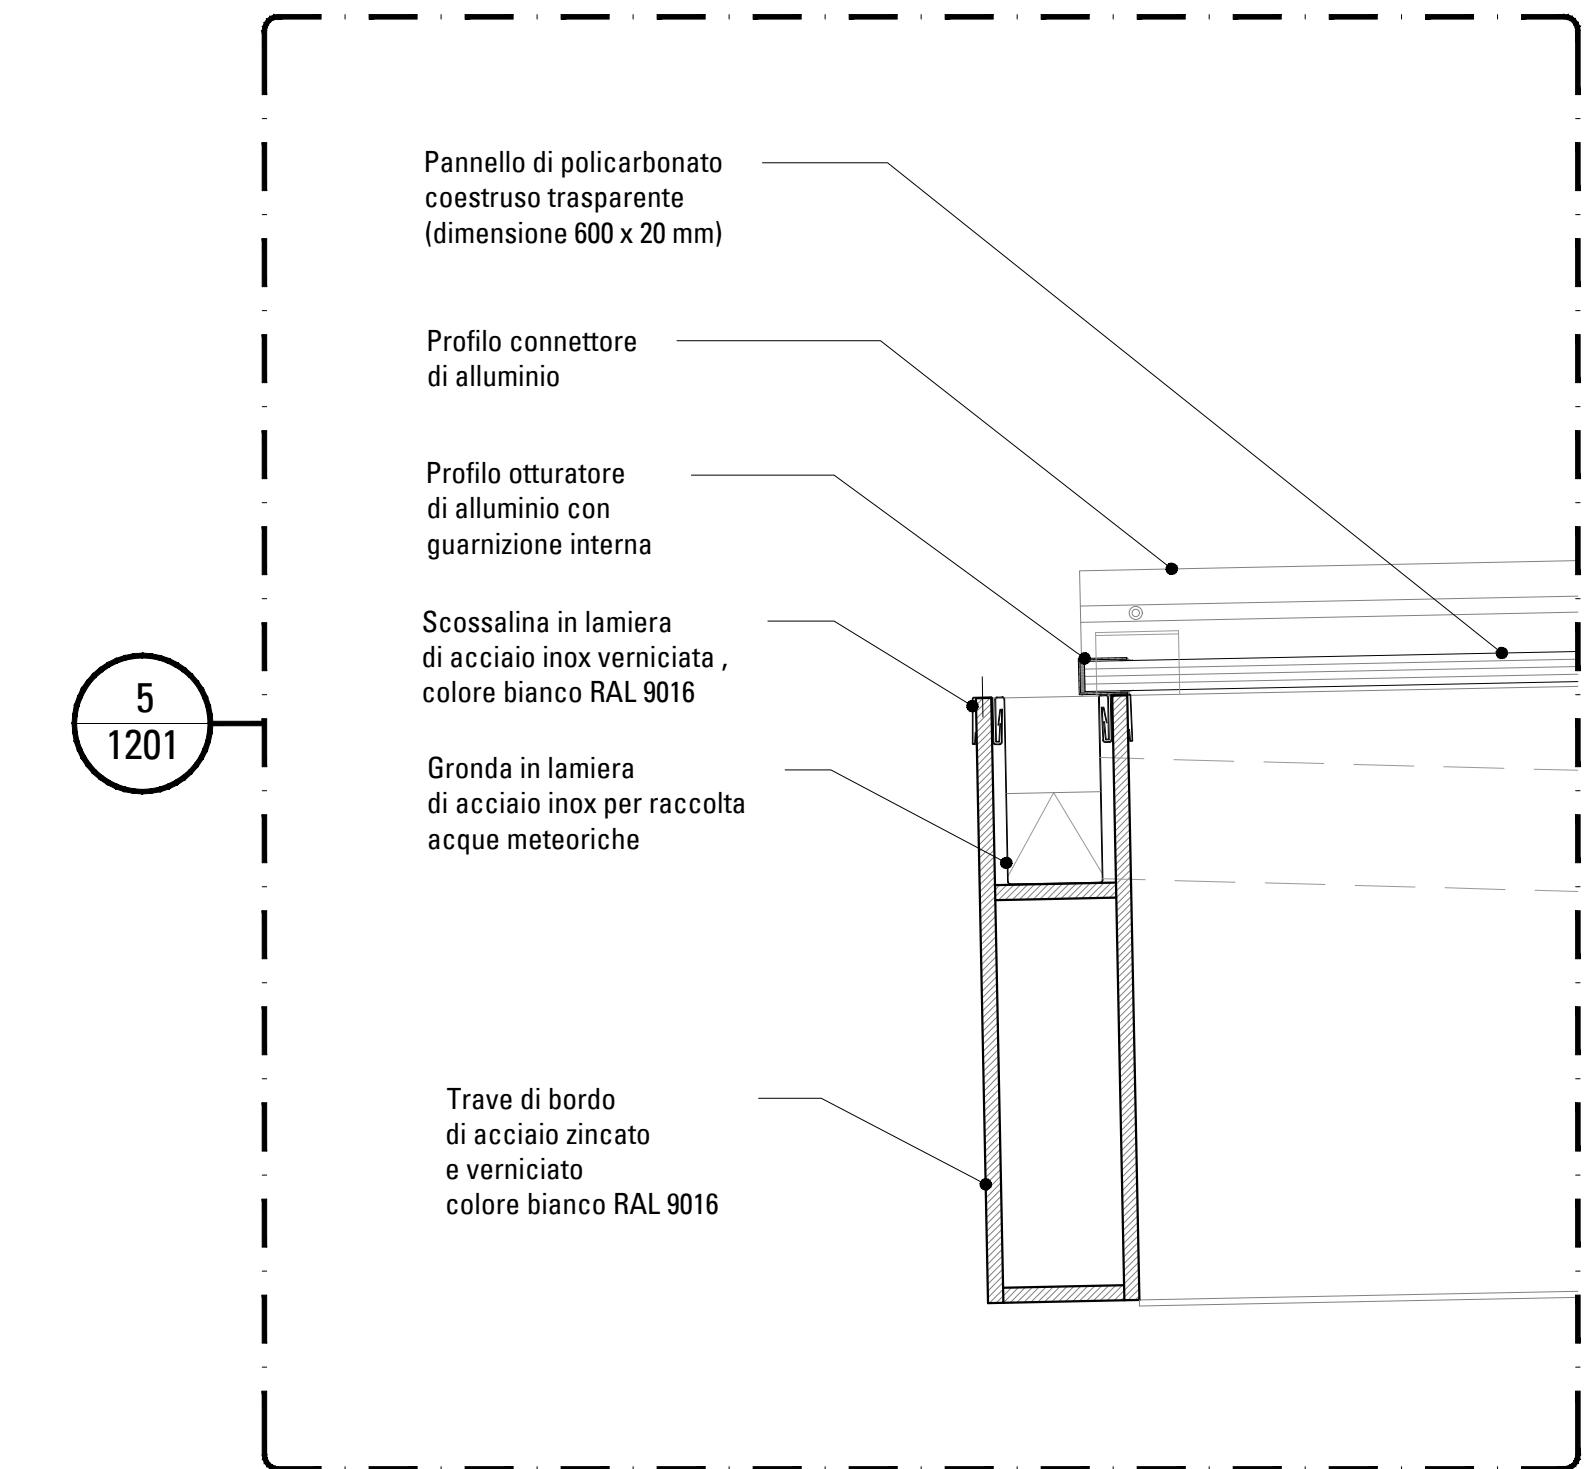


DISEGNO DI DETTAGLIO IN SCALA 1:5

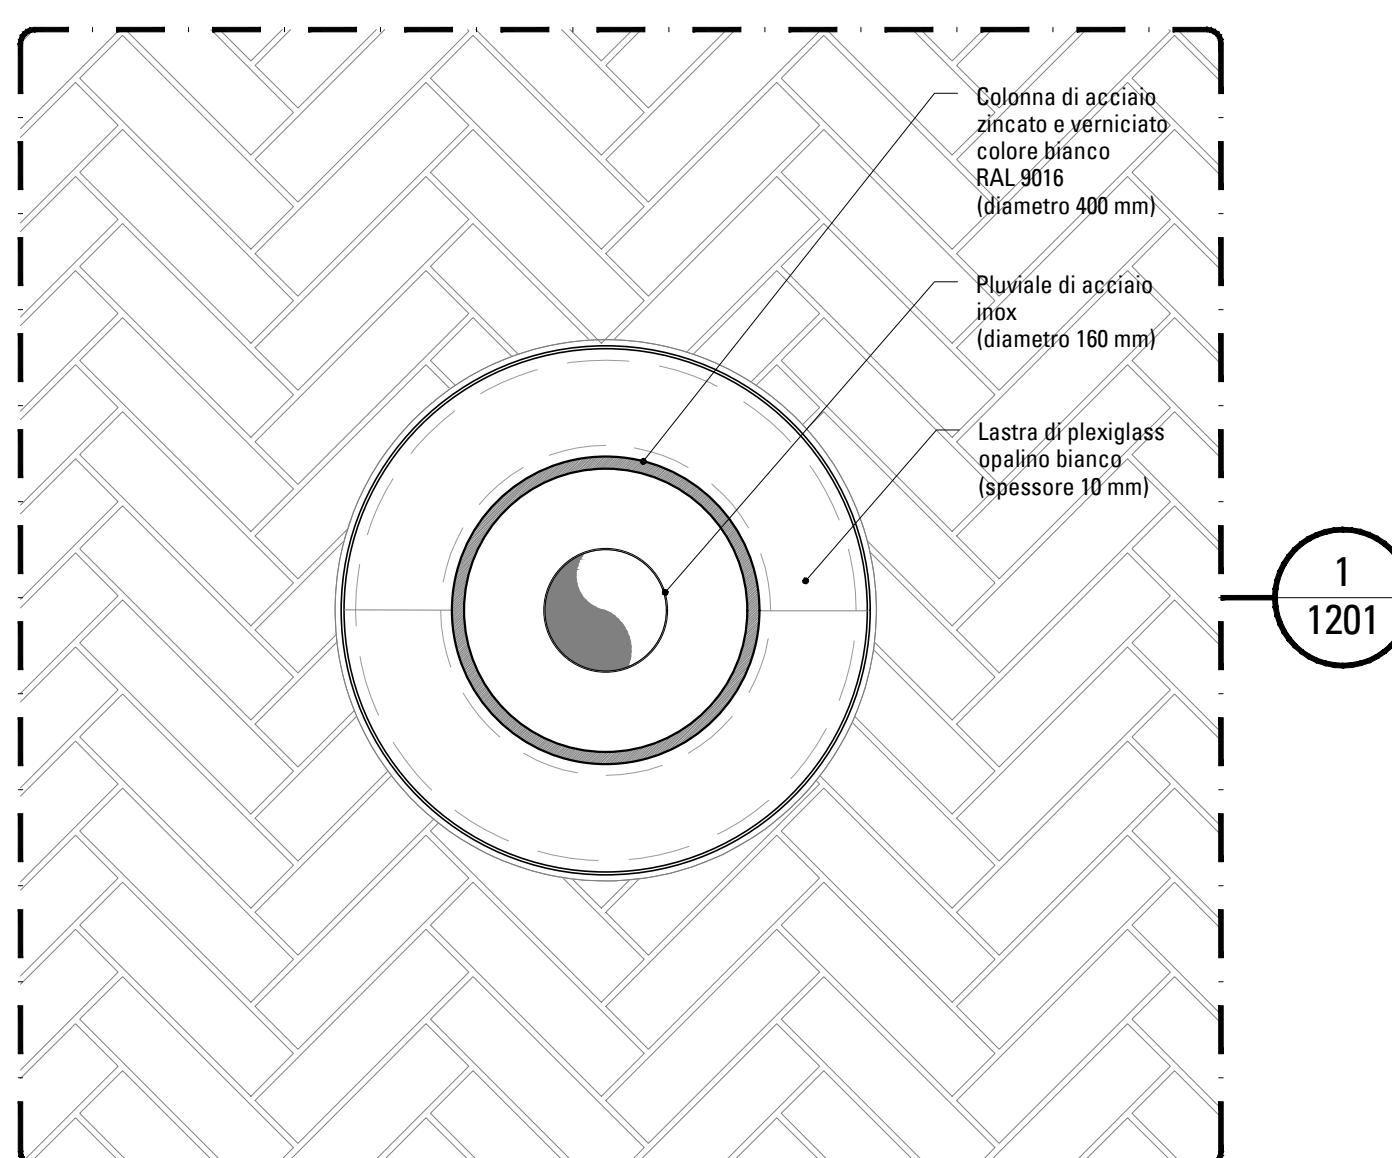


DISEGNO DI DETTAGLIO IN SCALA 1:10

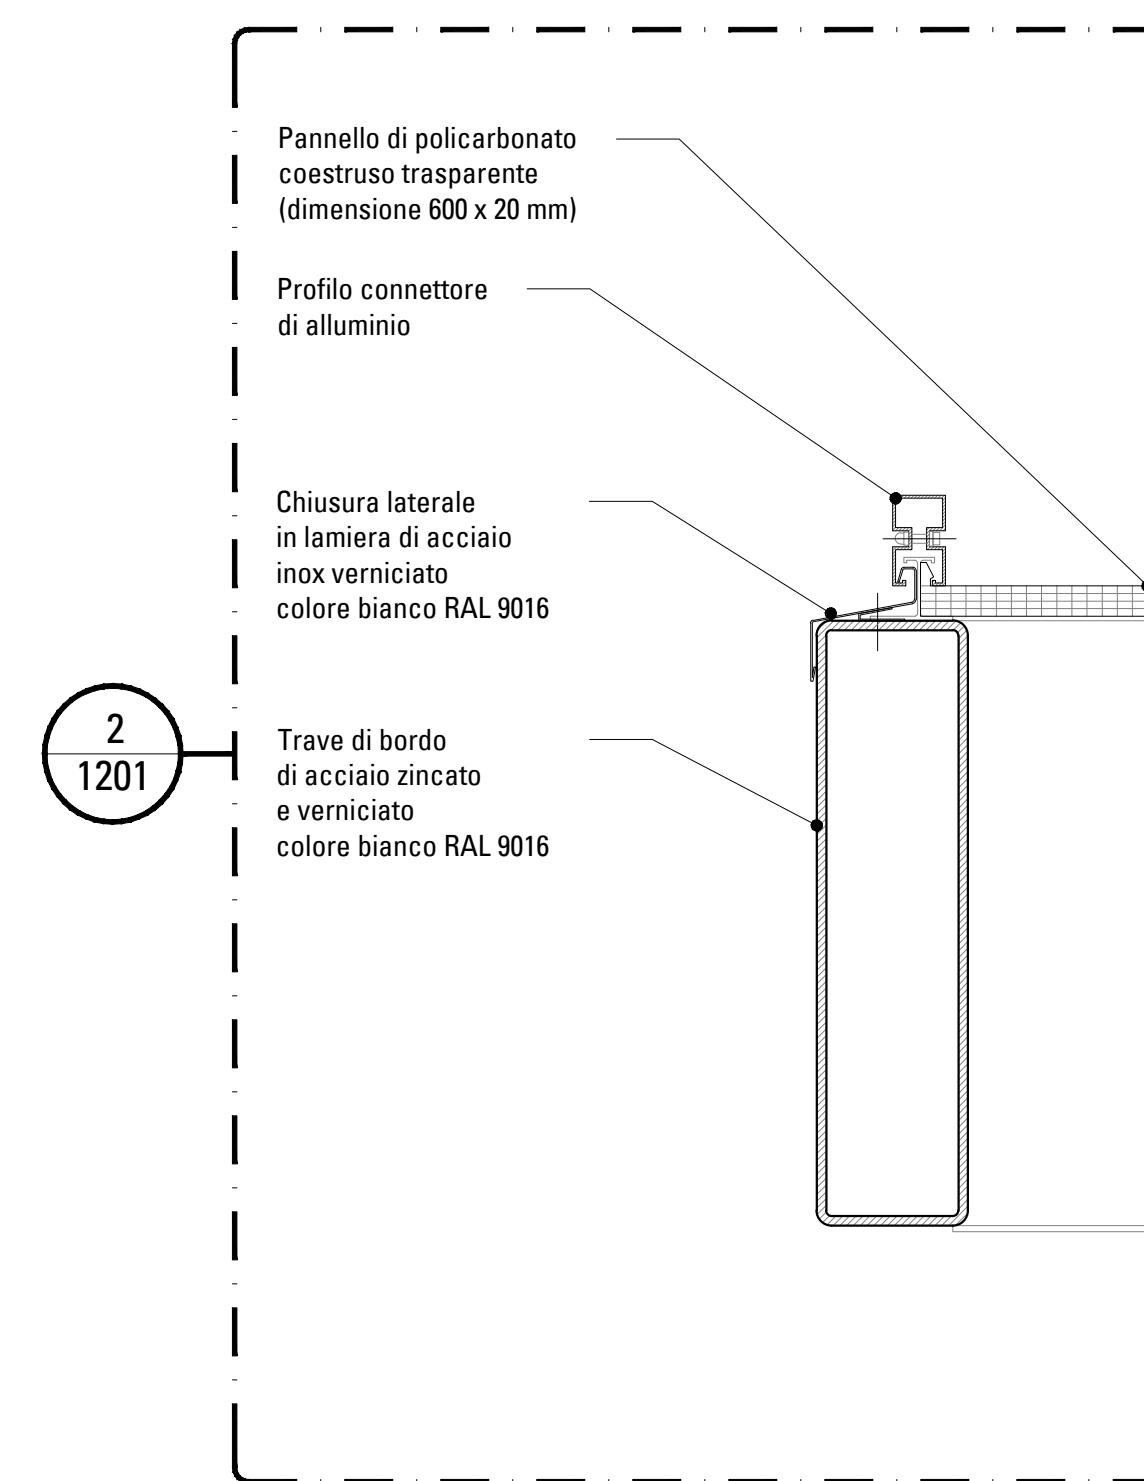

DISEGNO DI DETTAGLIO IN SCALA 1:5

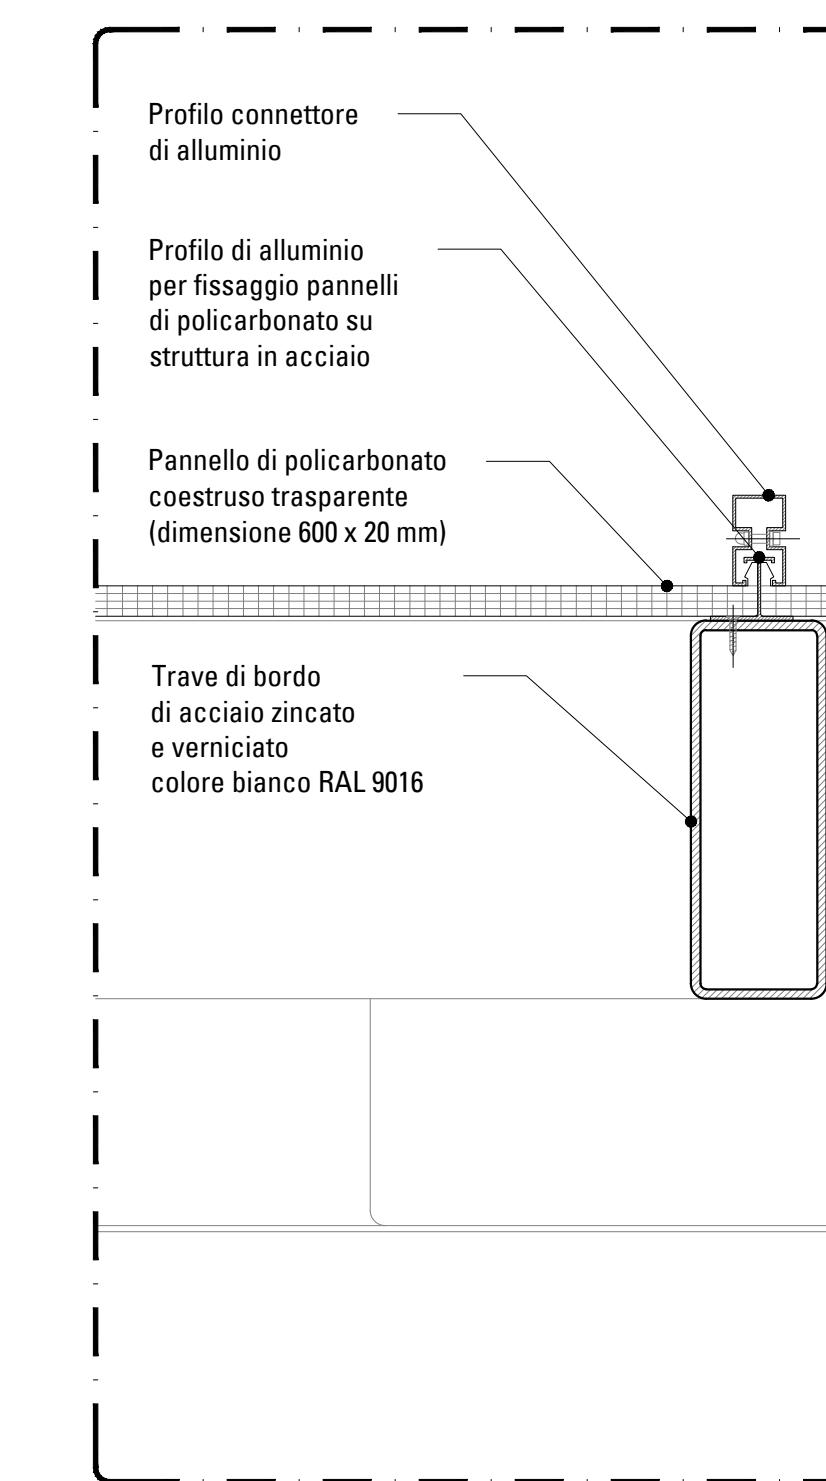

DISEGNO DI DETTAGLIO IN SCALA 1:5

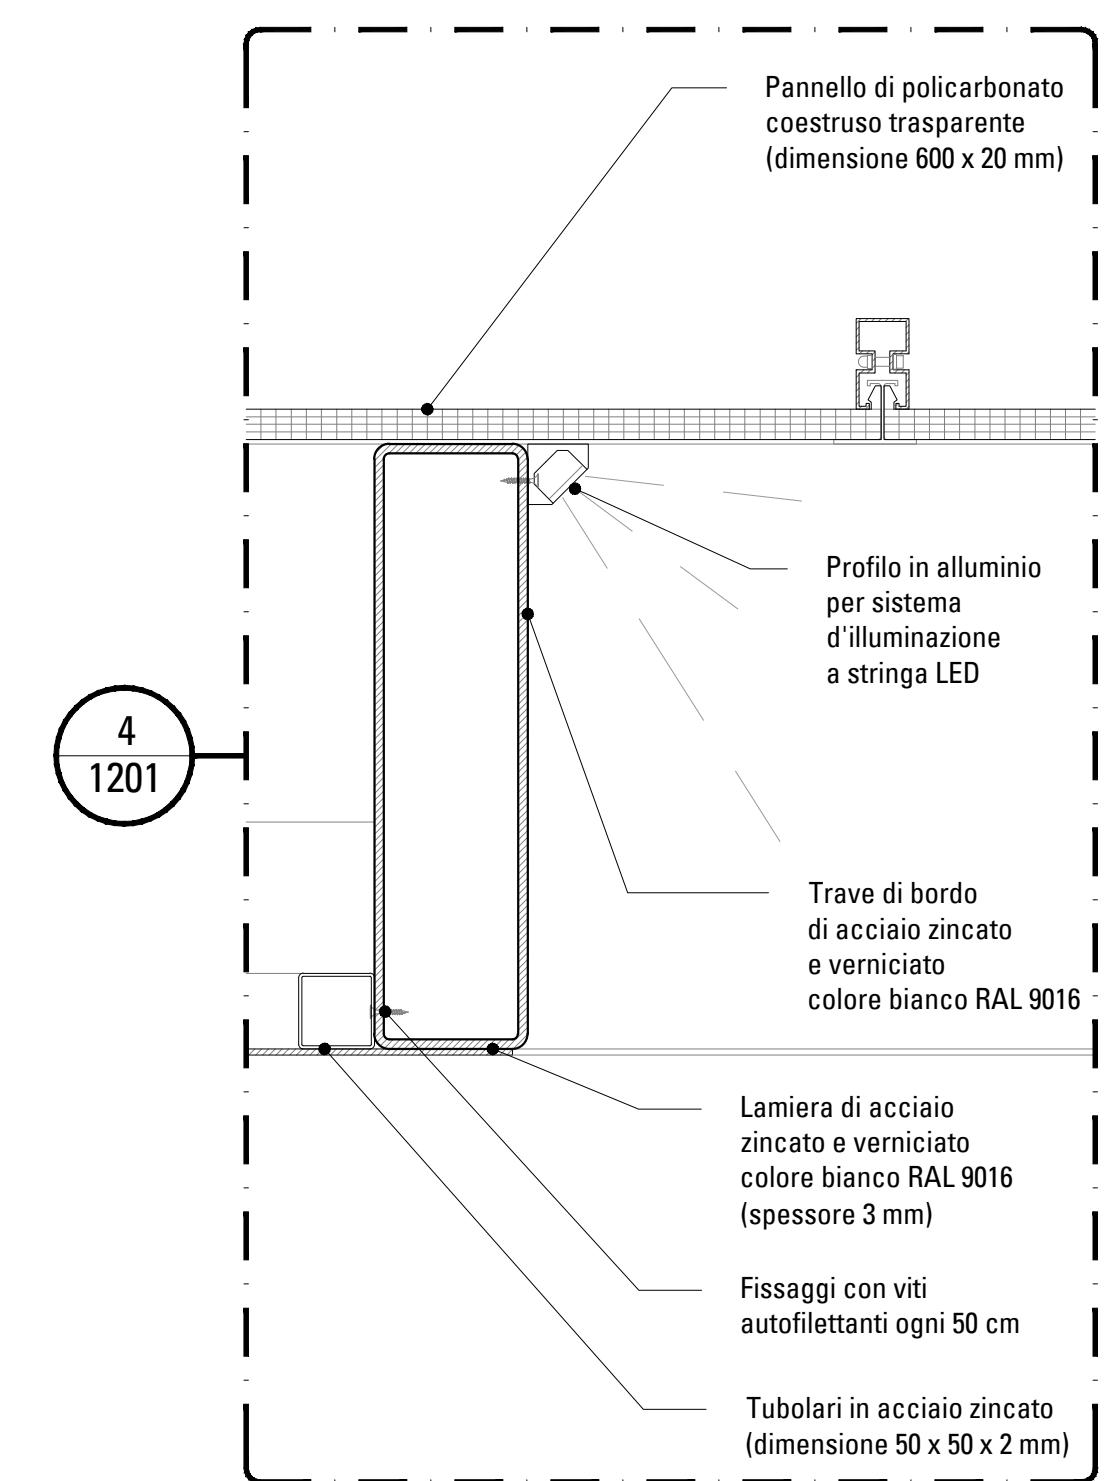

DISEGNO DI DETTAGLIO IN SCALA 1:5

PROGETTO DI UNA COPERTURA PER LA PIAZZA VITTORIO VENETO A FABBRICA, PECCIOLO (PI)



Progetto Esecutivo

Committente
Comune di Pecciole
piazza del Popolo, 1
56037 Pecciole (PI)

Responsabile unico del procedimento
Arch. Antonio Cortese

Progetto Architettonico
Mario Cucinella Architects Srl
Via Francesco Flora 6-40129 Bologna Italia
T +39 051 631 3381 F +39 051 631 3316
mca@marchitects.it
www.marchitects.it
Certif. UNI EN ISO 9001:2008 n°91580



Progetto Strutturale
Ingegneria & Acustica - Ingegneri Associati
Via Marx 97-41012 Carpi (MO)
Piazza V. Veneto 8-46020 Pegognaga (MN)
T +39 059 644 040 F +39 059 644 458
T e F +39 0376 559 526
info@ingegneria-acustica.com
Ing. Davide Cocconi



Coordinatore per la sicurezza in fase di progetto
Arch. Marco Dell'Agli
Strada Maggiore 63 - 40125 Bologna
T +39 051 631 3381 F +39 051 631 3316
marco.dellagli@marchitects.it

Titolo tavola
DETTAGLI ARCHITETTONICI

Codice consegna	Dis.	Contr.	Appr.
CPF_E_A_1201	ED	MD	MC

Data	Scala	Tipo	Rev	N. tavola
------	-------	------	-----	-----------

06/11/2017	VARIE	A 001	1201
------------	-------	-------	------