



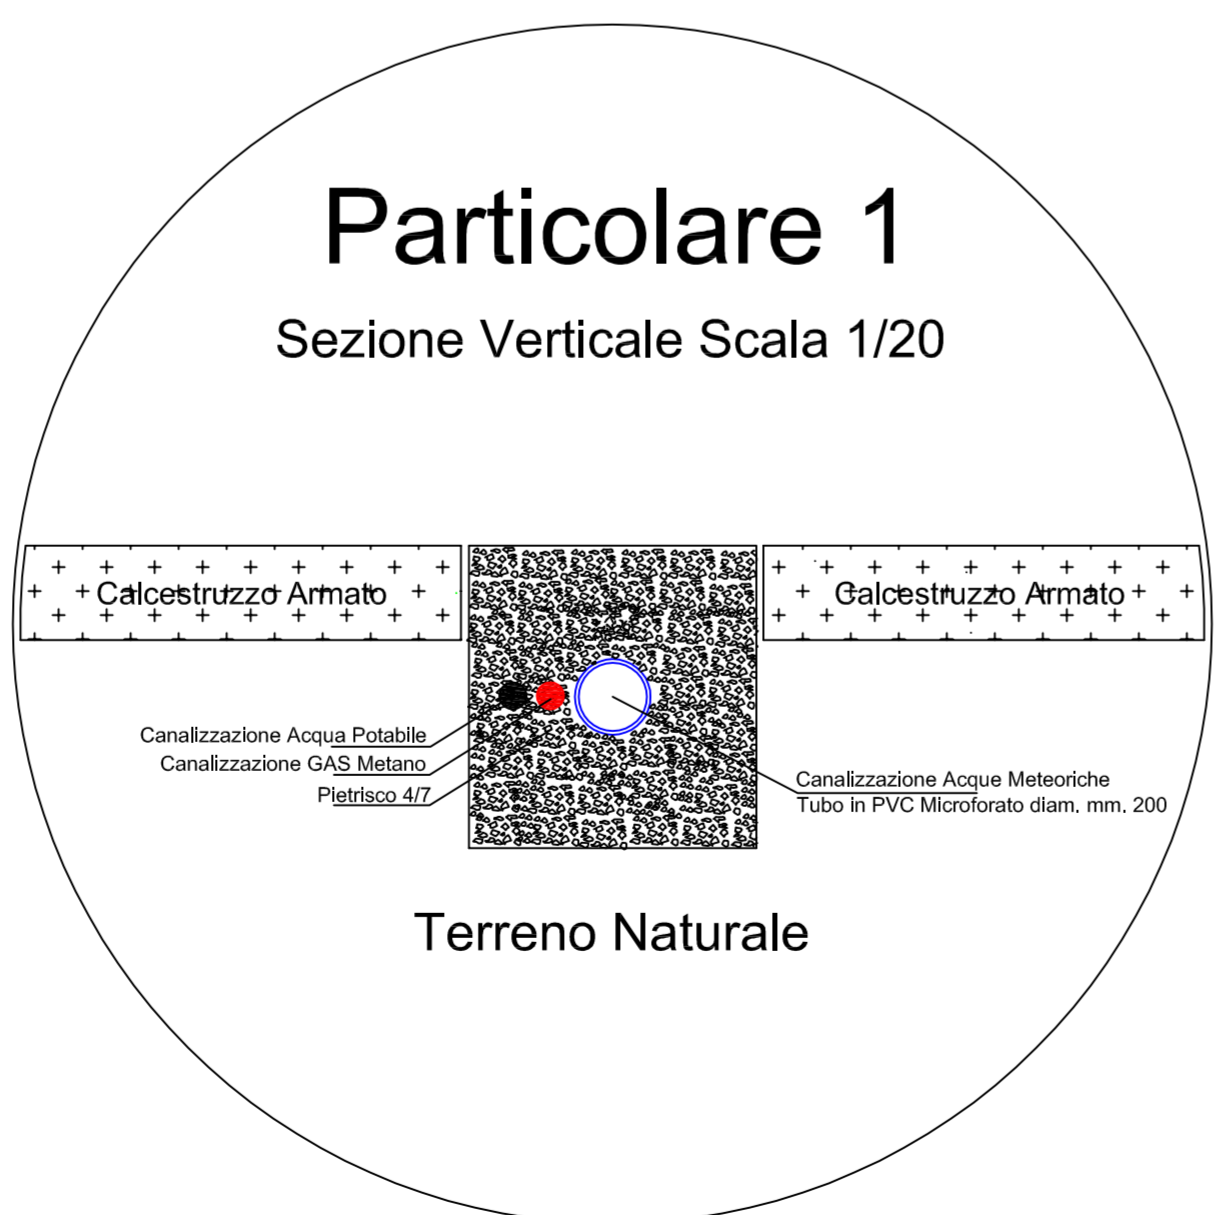



## PLANIMETRIA GENERALE

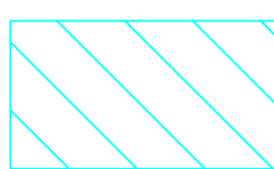

### LEGENDA

-  Pietrisco 4/7
-  Canallizzazione Telefonica
-  Canallizzazione Acque Meteoriche
-  Canallizzazione GAS
-  Canallizzazione Acqua Potabile



**COMUNE DI FORTE DEI MARMI**  
UFFICIO LAVORI PUBBLICI

**SISTEMAZIONE DELL'AREA ESTERNA  
DELL'IMMOBILE DA ADIBIRE A SEDE DELLA  
POLIZIA MUNICIPALE - Perizia 35/17**

**PROGETTO DEFINITIVO - ESECUTIVO**

Progetto Architettonico  
Progetto Impianti Tecnologici  
Coordinatore per la Sicurezza  
Responsabile del Procedimento

Arch. Norberto Catelani  
Ing. Renato Tofanelli  
Arch. Norberto Catelani  
Dott. Ing. Gabriele Borri

Rev. n.	Nota di Revisione	Data
0	Consegna Progetto Definitivo - Esecutivo	01/12/2017
		

<b>PROGETTO ARCHITETTONICO</b>  STATO ATTUALE SOTTOSERVIZI  SCALA 1/100 e 1/20	<h1 style="font-size: 2em;">A.04</h1>	Ultimo Aggiornamento  01/12/2017
---	---------------------------------------	--