



QUADRO GENERALE (QG)

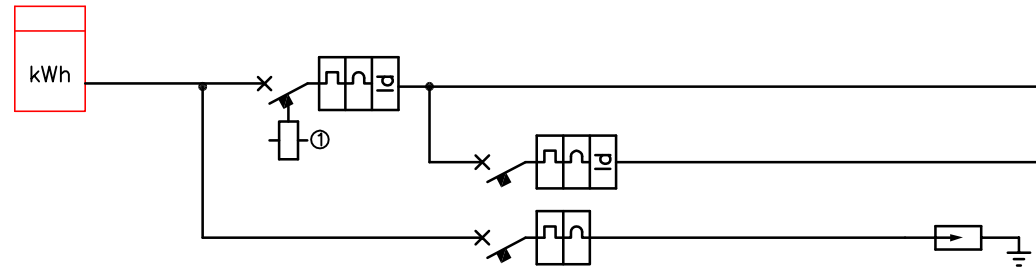


QUADRO PRINCIPALE (QP)

DAL QUADRO GENERALE (QG) UTENZA N.01

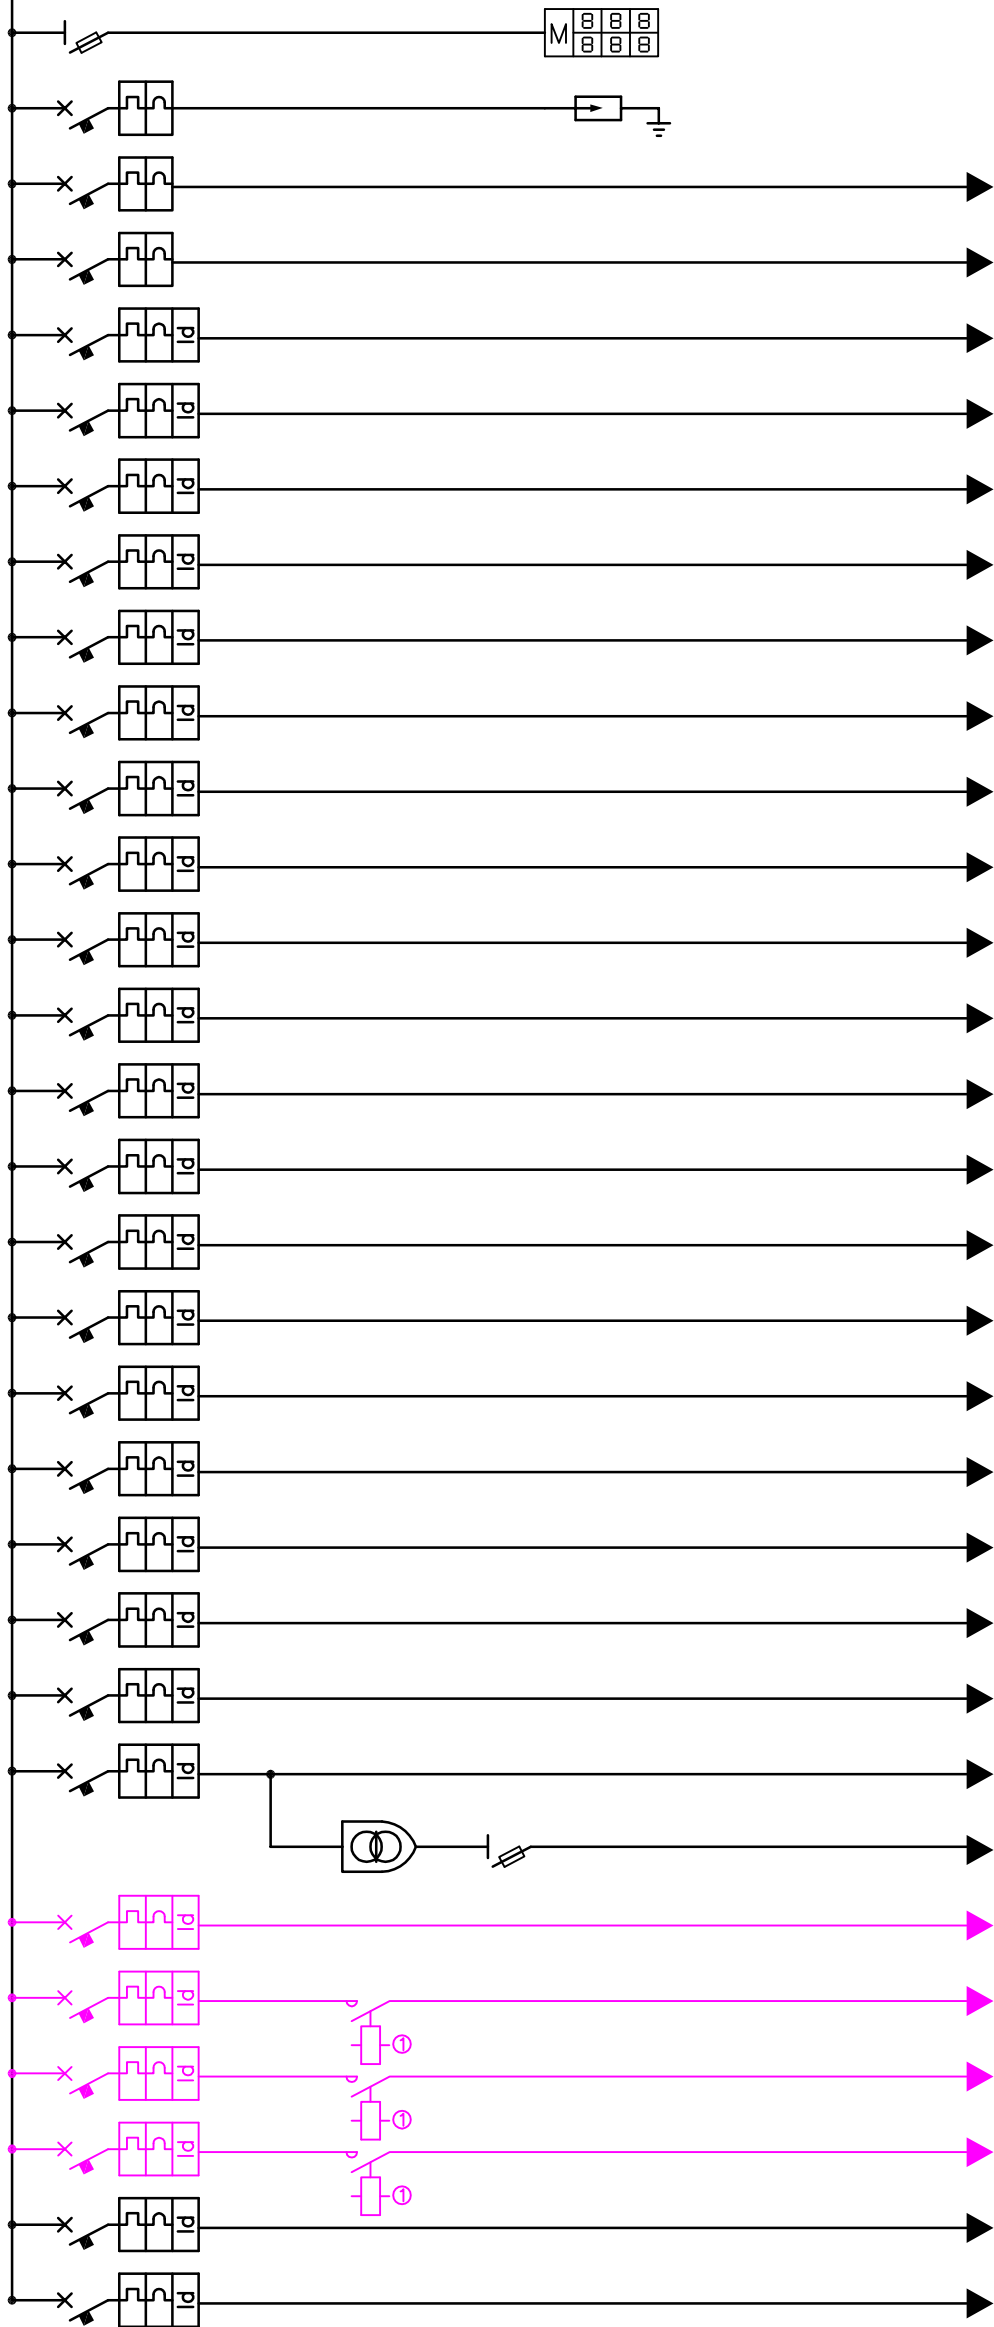


QUADRO CENTRALE TERMICA (QCT)

DAL QUADRO PRINCIPALE (QP) UTENZA N.05

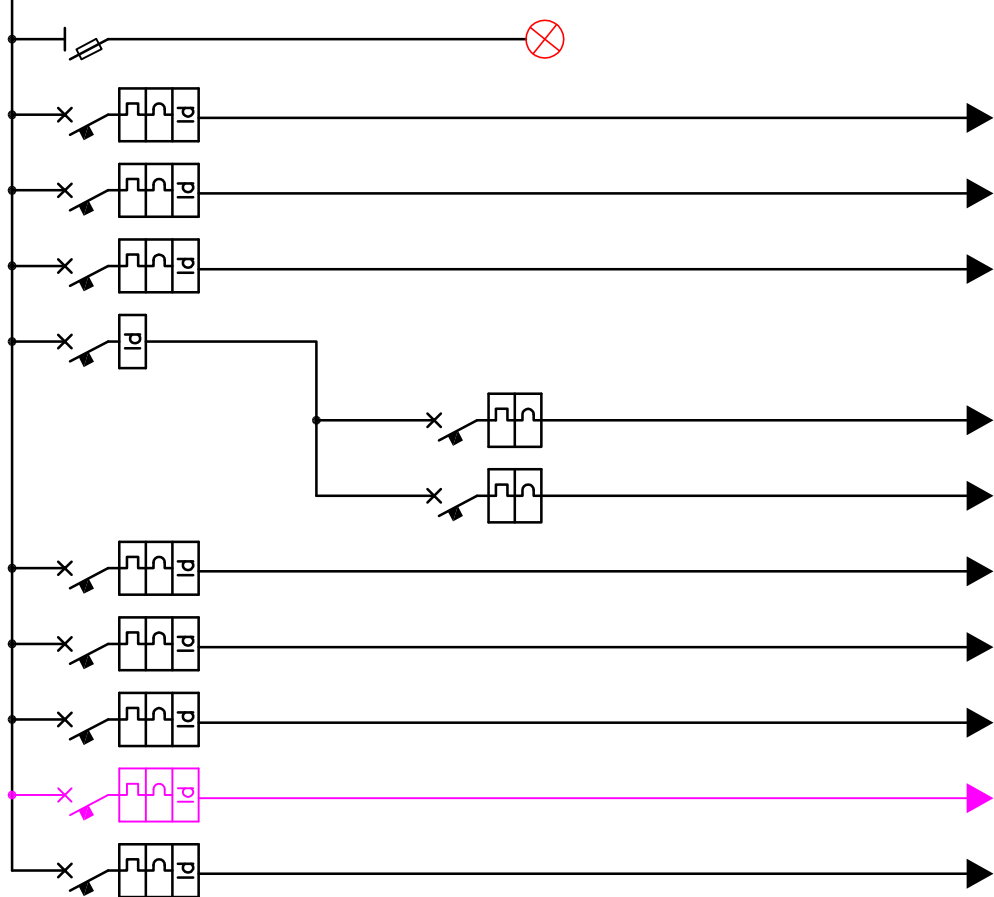


QUADRO PIANO PRIMO (QP1)

DAL QUADRO PRINCIPALE (QP) UTENZA N.04

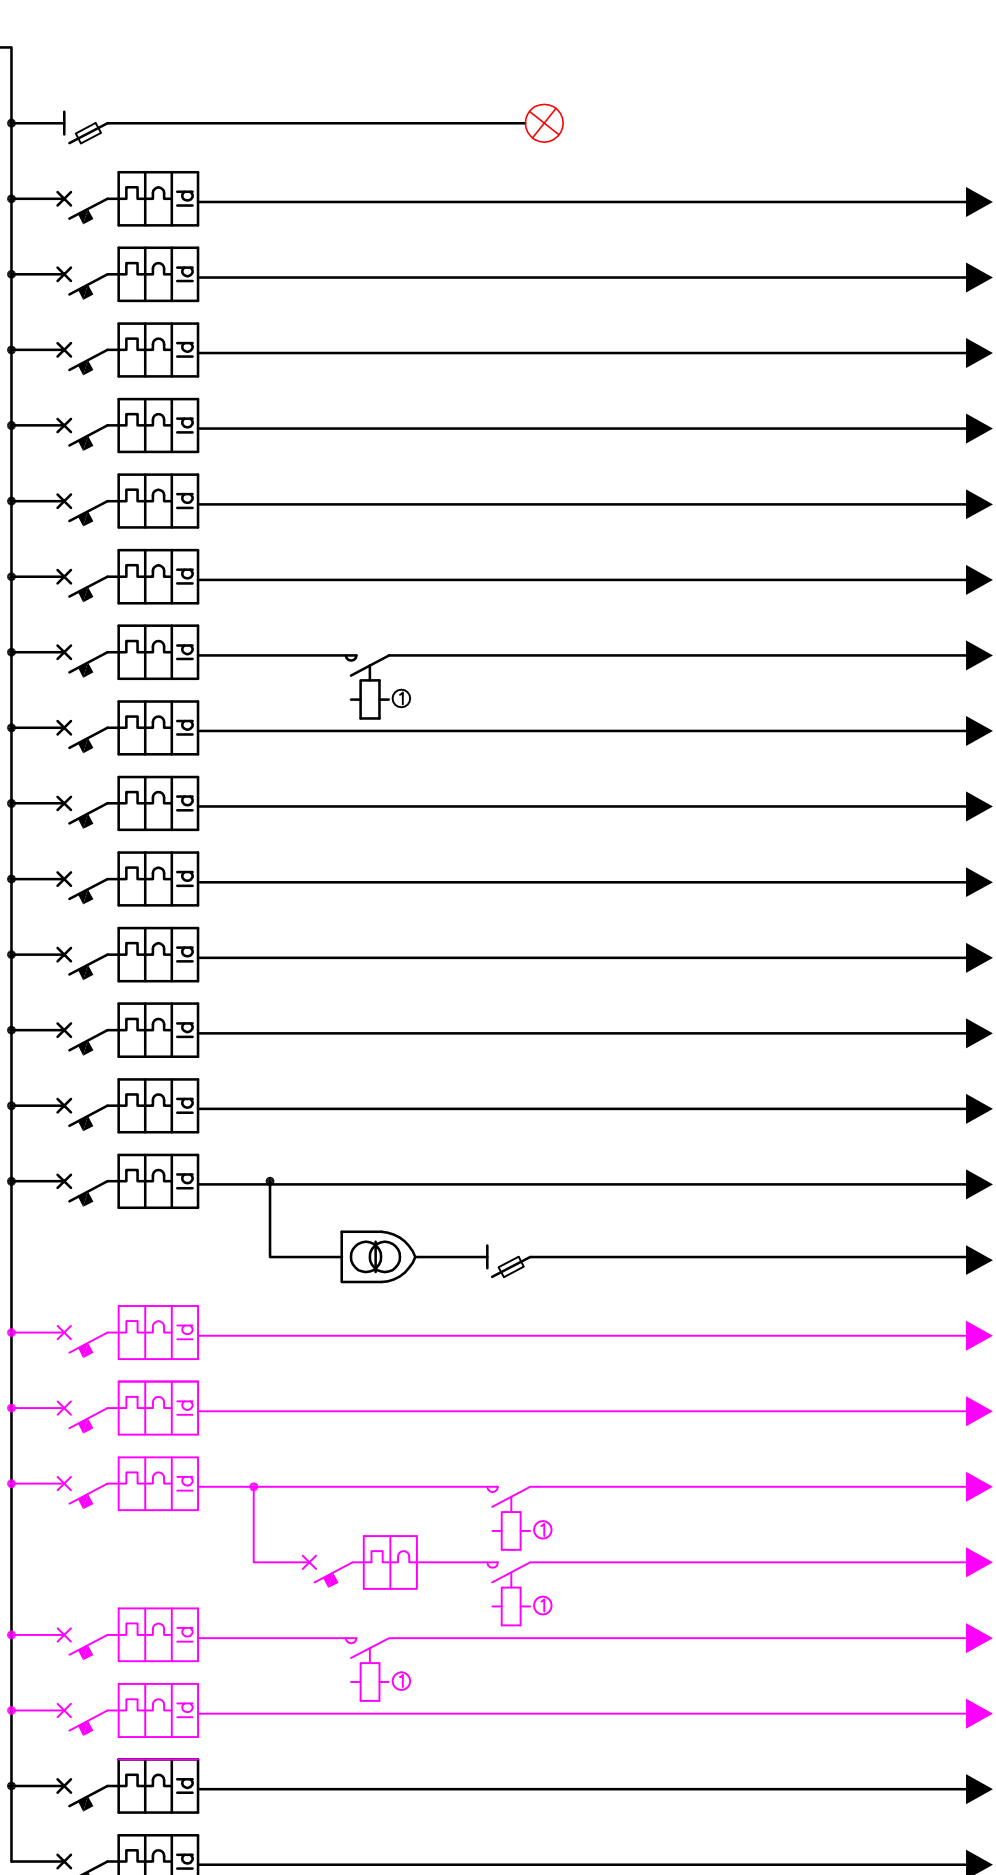


QUADRO UPS PIANO TERRA (QUPS)

DALL' UPS

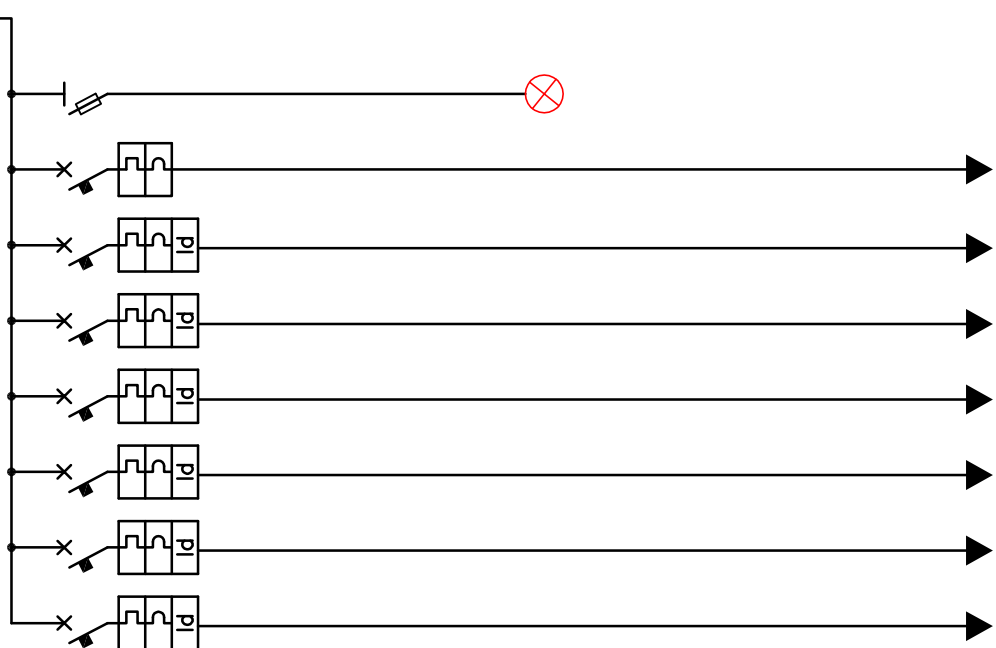

QUADRO UPS PIANO PRIMO (QUPS1)

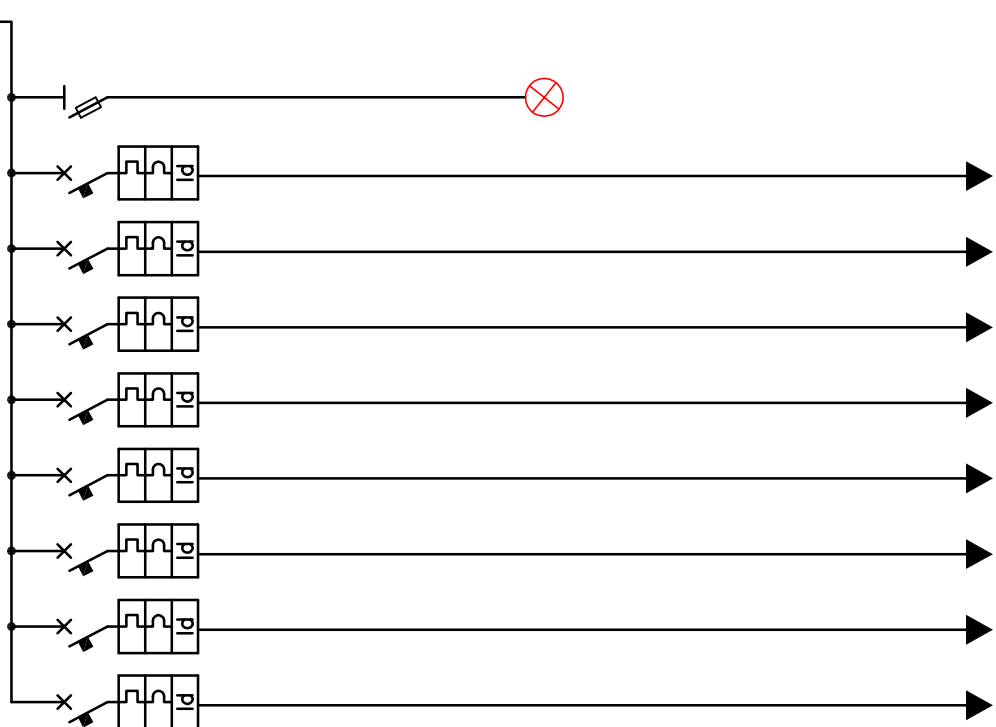

LE PARTI INDICATE IN COLOR MAGENTA, SONO LE MODIFICHE DA APPORTARE AI QUADRI ELETTRICI ESISTENTI.

N.	UTENZA	TIPO INTERR.	Inom.	Idiff.	TIPO CAVO	SEZIONE
01	GENERALE QUADRO	ISW A9S60432	4x32 A			
02	PRESENZA RETE	STI A9N15657+ IIL A9E18327				
03	ILLUMINAZIONE UFFICIO 4-5	C40N Vigi A9N19286	2x10 A	0,03A	N07V-K	3(1x1,5)
04	ILL. UFFICIO 6 E ARCHIVIO	C40N Vigi A9N19286	2x10 A	0,03A	N07V-K	3(1x1,5)
05	ILLUMINAZIONE UFFICIO 7-8	C40N Vigi A9N19286	2x10 A	0,03A	N07V-K	3(1x1,5)
06	ILLUMINAZIONE UFFICIO 9-10	C40N Vigi A9N19286	2x10 A	0,03A	N07V-K	3(1x1,5)
07	ILL. SERVIZI DISIMPEGNO E VANO SCALE	C40N Vigi A9N19286	2x10 A	0,03A	N07V-K	3(1x1,5)
08	ILL. RIPOSTIGLIO DISIMPEGNO E SERVIZI	C40N Vigi A9N19286	2x10 A	0,03A	N07V-K	3(1x1,5)
09	ILLUMINAZIONE ESTERNA	C40N Vigi A9N19286	2x10 A	0,03A	N07V-K	3(1x1,5)
10	PRESE UFFICIO 4-5	C40N Vigi A9N19287	2x16 A	0,03A	N07V-K	3(1x2,5)
11	PRESE UFFICIO 6 E ARCHIVIO	C40N Vigi A9N19287	2x16 A	0,03A	N07V-K	3(1x2,5)
12	PRESE UFFICIO 7-8	C40N Vigi A9N19287	2x16 A	0,03A	N07V-K	3(1x2,5)
13	PRESE UFFICIO 9-10	C40N Vigi A9N19287	2x16 A	0,03A	N07V-K	3(1x2,5)
14	PRESE SERVIZI DISIMPEGNO E VANO SCALE	C40N Vigi A9N19287	2x16 A	0,03A	N07V-K	3(1x2,5)
15	PRESE RIPOSTIGLIO DISIMPEGNO E SERVIZI	C40N Vigi A9N19287	2x16 A	0,03A	N07V-K	3(1x2,5)
16	CIRCUITI AUSILIARI	C40N Vigi A9N19286	2x10 A	0,03A	N07V-K	3(1x1,5)
17	CIRCUITI 12/24 V	ITR A9A15212+ STI A9N15650				
18	CANCELLO AUTOMATICO SCORREVOLE	C40N Vigi A9N19286	2x10 A	0,03A	FG7-OR	3G2,5
19	CANCELLO AUTOMATICO LATO MARE	C40N Vigi A9N19286	2x10 A	0,03A	FG7-OR	3G2,5
20	ILLUMINAZIONE INSEGNA A PARETE PIANO TERRA	C40N Vigi A9N19287	2x16 A	0,03A	FG7-OR	3G1,5
21	ILLUMINAZIONE INSEGNA PRINCIPALE	C40N Vigi A9N19287	2x16 A	0,03A	FG7-OR	3G1,5
22	ILLUMINAZIONE ARMATURE LED	C40N Vigi A9N19287	2x16 A	0,03A	FG7-OR	3G1,5
23	PIANTO VIDEOCITOFONICO	C40N Vigi A9N19286	2x10 A	0,03A	FG7-OR	3G2,5
24	DISPONIBILE	C40N Vigi A9N19286	2x10 A	0,03A		
25	DISPONIBILE	C40N Vigi A9N19287	2x16 A	0,03A		
01	GENERALE QUADRO	ISW A9S60440	4x40 A			
02	PRESENZA RETE	STI A9N15657+ IIL A9E18327				
03	QUADRO UPS1 (QUPS1)	IC60N A9F79420	4x20 A		N07V-K	3(1x6)
04	UFFICIO 1	C40N Vigi A9N19287	2x16 A	0,03A	N07V-K	3(1x2,5)
05	UFFICIO 2	C40N Vigi A9N19287	2x16 A	0,03A	N07V-K	3(1x2,5)
06	UFFICIO 3	C40N Vigi A9N19287	2x16 A	0,03A	N07V-K	3(1x2,5)
07	UFFICIO A e B	C40N Vigi A9N19287	2x16 A	0,03A	N07V-K	3(1x2,5)
08	VIDEOSORVEGLIANZA ARMERIA	C40N Vigi A9N19287	2x16 A	0,03A	N07V-K	3(1x2,5)
09	UFFICIO MULTIE	C40N Vigi A9N19287	2x16 A	0,03A	N07V-K	3(1x2,5)
01	GENERALE QUADRO	ISW A9S60440	4x40 A			
02	PRESENZA RETE	STI A9N15657+ IIL A9E18327				
03	UFFICIO 4	C40N Vigi A9N19287	2x16 A	0,03A	N07V-K	3(1x2,5)
04	UFFICIO 5	C40N Vigi A9N19287	2x16 A	0,03A	N07V-K	3(1x2,5)
05	UFFICIO 6	C40N Vigi A9N19287	2x16 A	0,03A	N07V-K	3(1x2,5)
06	UFFICIO 7	C40N Vigi A9N19287	2x16 A	0,03A	N07V-K	3(1x2,5)
07	UFFICIO 8	C40N Vigi A9N19287	2x16 A	0,03A	N07V-K	3(1x2,5)
08	UFFICIO 9	C40N Vigi A9N19287	2x16 A	0,03A	N07V-K	3(1x2,5)
09	UFFICIO 10	C40N Vigi A9N19287	2x16 A	0,03A	N07V-K	3(1x2,5)
10	ARCHIVIO	C40N Vigi A9N19287	2x16 A	0,03A	N07V-K	3(1x2,5)

LE PROTEZIONI, SALVO DOVE INDICATO, SONO DELLA PRODUZIONE SCHNEIDER

LEGENDA

	GRUPPO DI MISURA ENEL		CONTATTORE
	SEZIONATORE		COMANDO ELETTROMAGNETICO
	INTERRUTTORE DIFFERENZIALE PURO		TRASFORMATORE DI SICUREZZA
	INTERRUTTORE MAGNETOTERMICO		COMANDATO DA INTERRUTTORE ORARIO E/O CREPUSCOLARE
	INTERRUTTORE DIFFERENZIALE MAGNETOTERMICO		



COMUNE DI FORTE DEI MARMI
UFFICIO LAVORI PUBBLICI

SISTEMAZIONE DELL'AREA ESTERNA
DELL'IMMOBILE DA ADIBIRE A SEDE DELLA
POLIZIA MUNICIPALE - Perizia 35/17

PROGETTO DEFINITIVO - ESECUTIVO

Progetto Architettonico
Progetto Impianti Tecnologici
Coordinatore per la Sicurezza
Responsabile del Procedimento

Arch. Norberto Catelani
Ing. Renato Tofanelli
Arch. Norberto Catelani
Dott. Ing. Gabriele Borri

Rev. n.	Nota di Revisione	Data
0	Consegna Progetto Definitivo - Esecutivo	01/12/2017
PROGETTO IMPIANTI TECNOLOGICI QUADRI ELETTRICI		Ultimo Aggiornamento 01/12/2017

IMP.03