




Stato Attuale

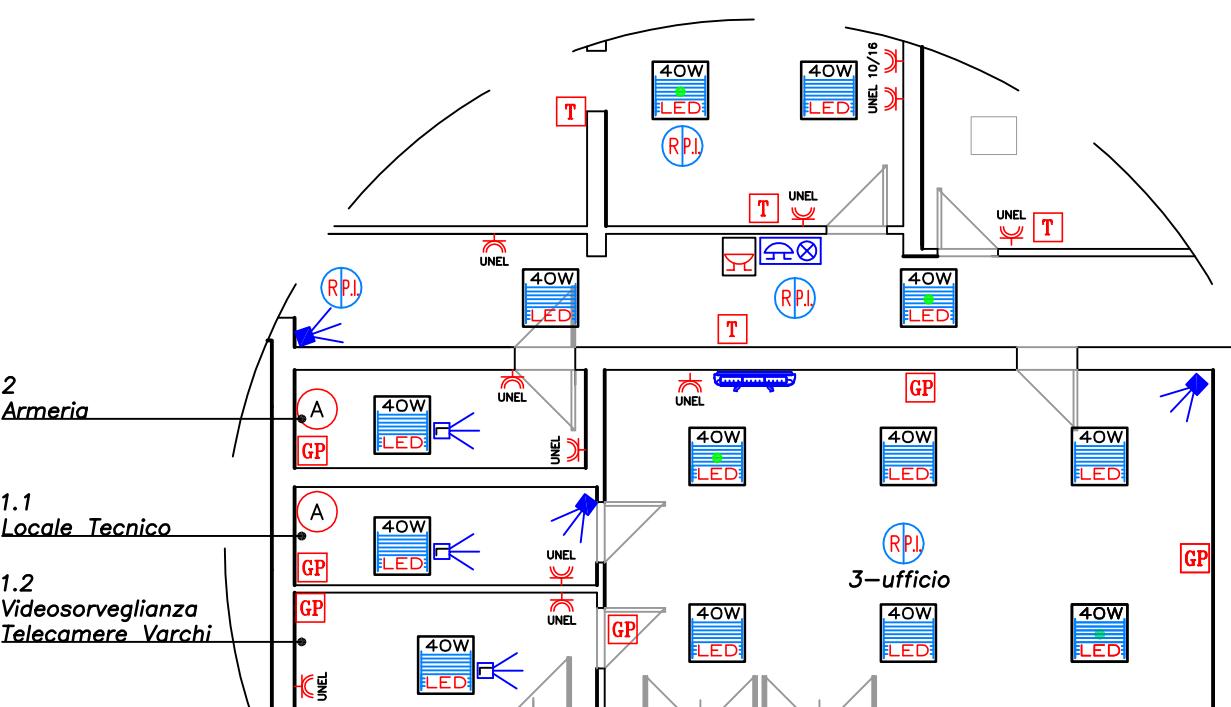

Stato Modificato

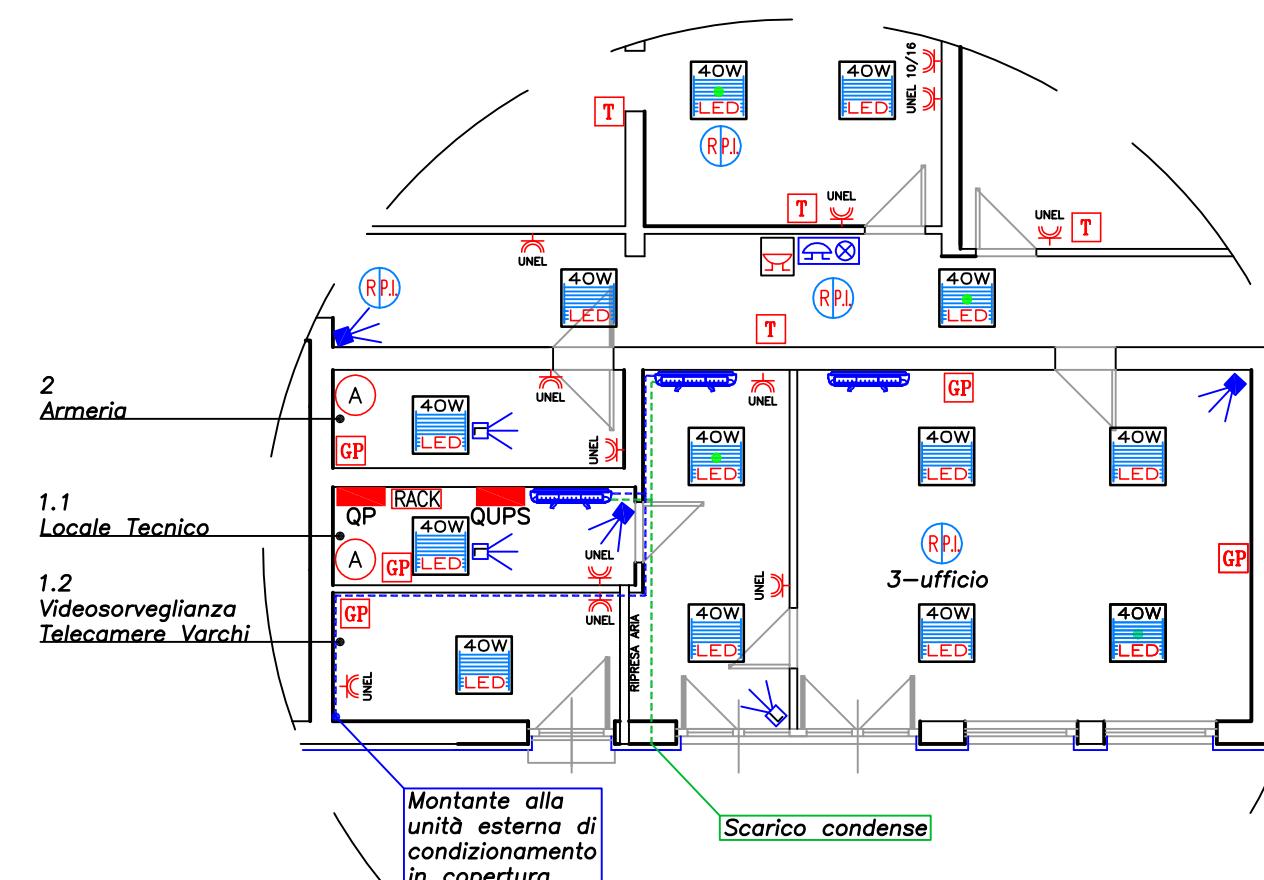

Stato Sovraposto

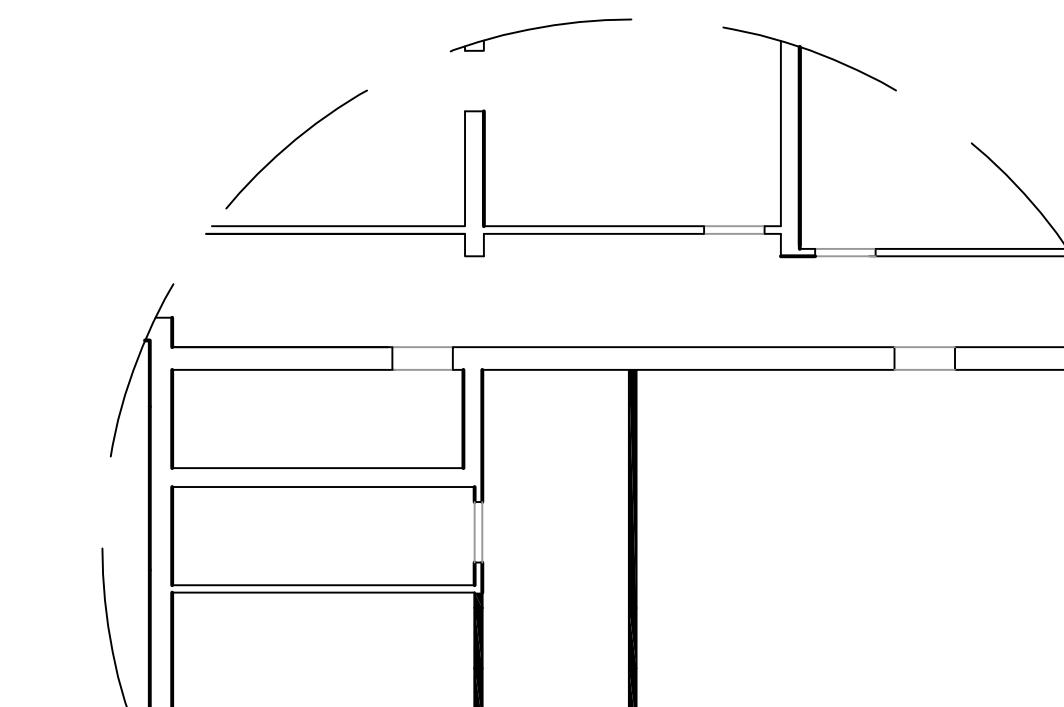

COMUNE DI FORTE DEI MARMI
UFFICIO LAVORI PUBBLICI

SISTEMAZIONE DELL'AREA ESTERNA
DELL'IMMOBILE DA ADIBIRE A SEDE DELLA
POLIZIA MUNICIPALE - Perizia 35/17

PROGETTO DEFINITIVO - ESECUTIVO

Progetto Architettonico
Progetto Impianti Tecnologici
Coordinatore per la Sicurezza
Responsabile del Procedimento

Arch. Norberto Catelani
Ing. Renato Tofanelli
Arch. Norberto Catelani
Dott. Ing. Gabriele Borri

Rev. n.	Nota di Revisione	Data
0	Consegna Progetto Definitivo - Esecutivo	01/12/2017

PROGETTO IMPIANTI TECNOLOGICI
MODIFICA LOCALI INTERNI
PIANO TERRA
SCALA 1/100

IMP.04

01/12/2017