

COMUNE DI CIVITELLA PAGANICO

(PROVINCIA DI GROSSETO)

RISTRUTTURAZIONE ED ADEGUAMENTO DEGLI
SPOGLIATOI, DEI LOCALI ANNESSI E DEL CAMPO DI
GIOCO DELL'IMPIANTO SPORTIVO "G. TONINI"
DI CIVITELLA MARITTIMA

STATO ATTUALE
scala 1:100

TAV.
1 di 1



IMPIANTO
IDRICO-SANITARIO

PIANO TERRA

MUCCI&ASSOCIATI
Studio Tecnico

Progettista: Emanuele Mucci

Via Porto Loretano n. 5 58100 – Grosseto
http://info@mucciasociati.it tel. 0564/411028

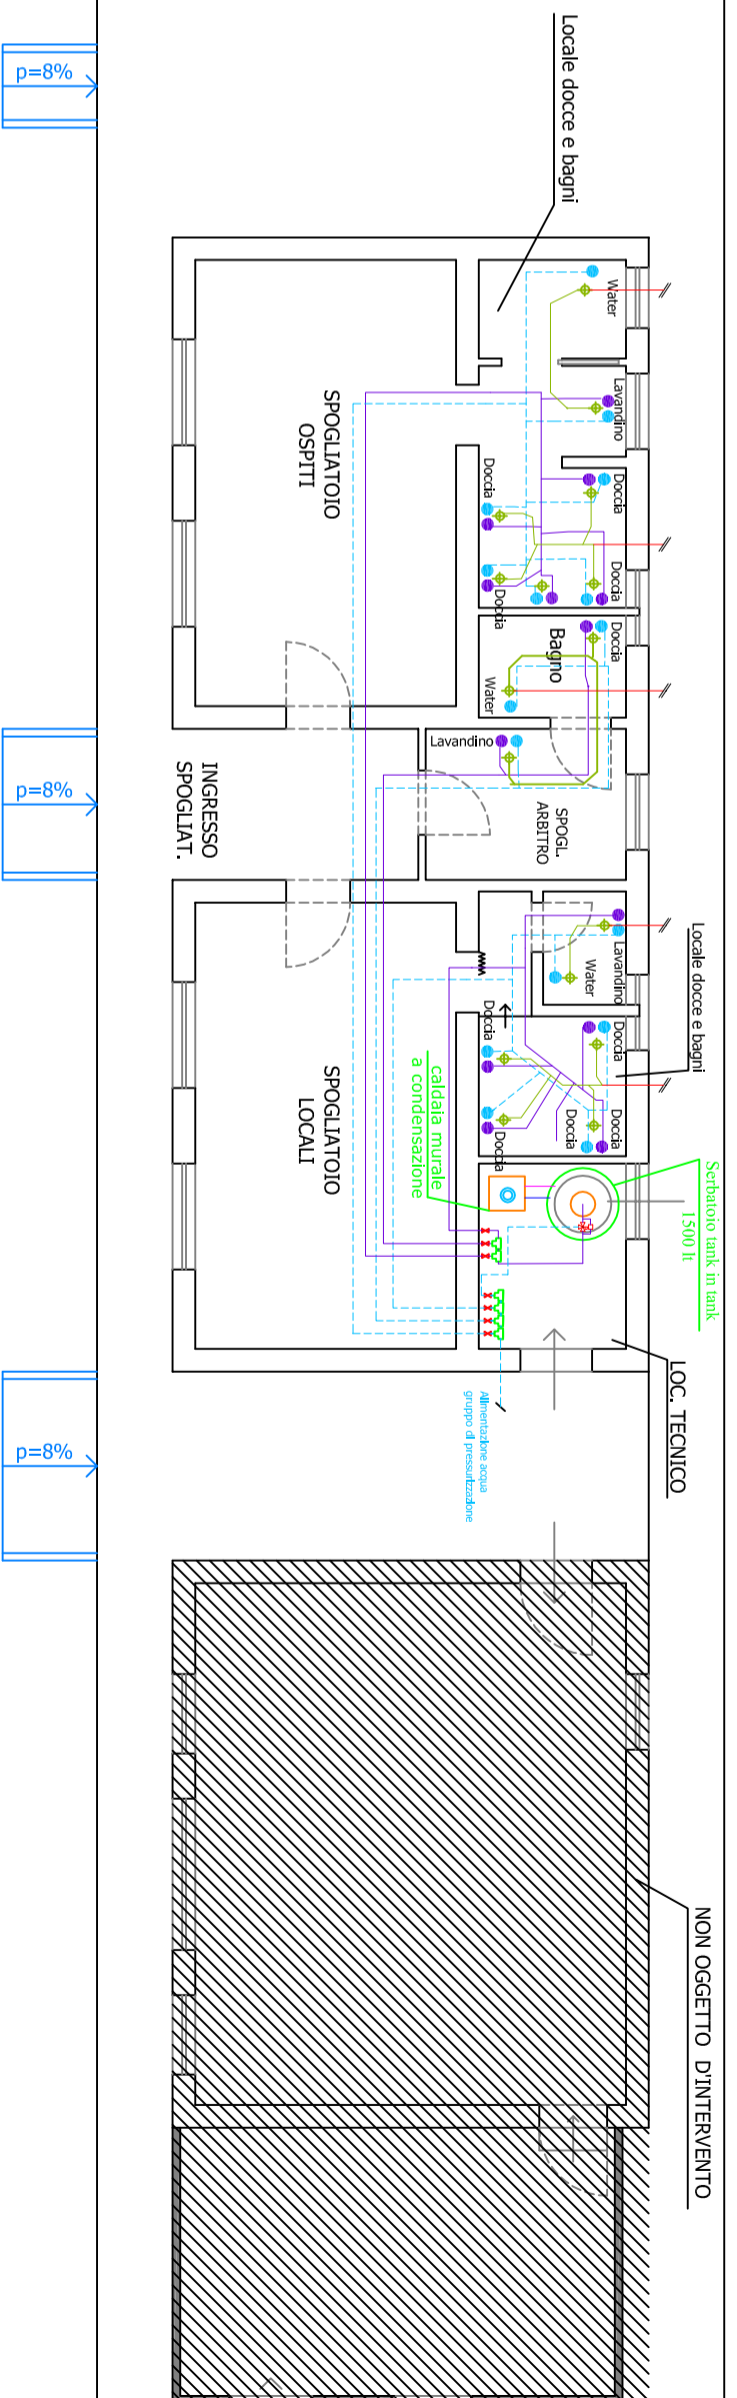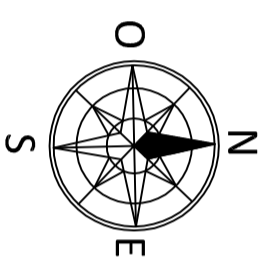

LEGENDA SIMBOLI

- rubinetti d'arresto
- attacchi caldo/freddo sanitari
- tubazione calda sanitaria
- tubazione fredda sanitaria
- attacco scarico sanitario
- tubazione di scarico interna
- tubazione di scarico esterna
- colonna discendente di scarico