COMUNE DI
CIVITELLA PAGANICO
(PROVINCIA DI GROSSETO)

RISTRUTTURAZIONE ED ADEGUAMENTO DEGLI SPOGLIATOI, DEI LOCALI ANNESSI E DEL CAMPO DI GIOCO DELL'IMPIANTO SPORTIVO "G. TONINI" DI CIVITELLA MARITTIMA

	STATO ATTUALE scala 1:100	Tav. 1 di 1

SCHEMA IMPIANTO | PIANO COPERTURA

MUCCI&ASSOCIATI
Studio Tecnico
Via Porto Loretano n. 5 58100 – Grosseto
http://info@mucciassociati.it tel. 0564/411028
Progettista: Emanuele Mucci

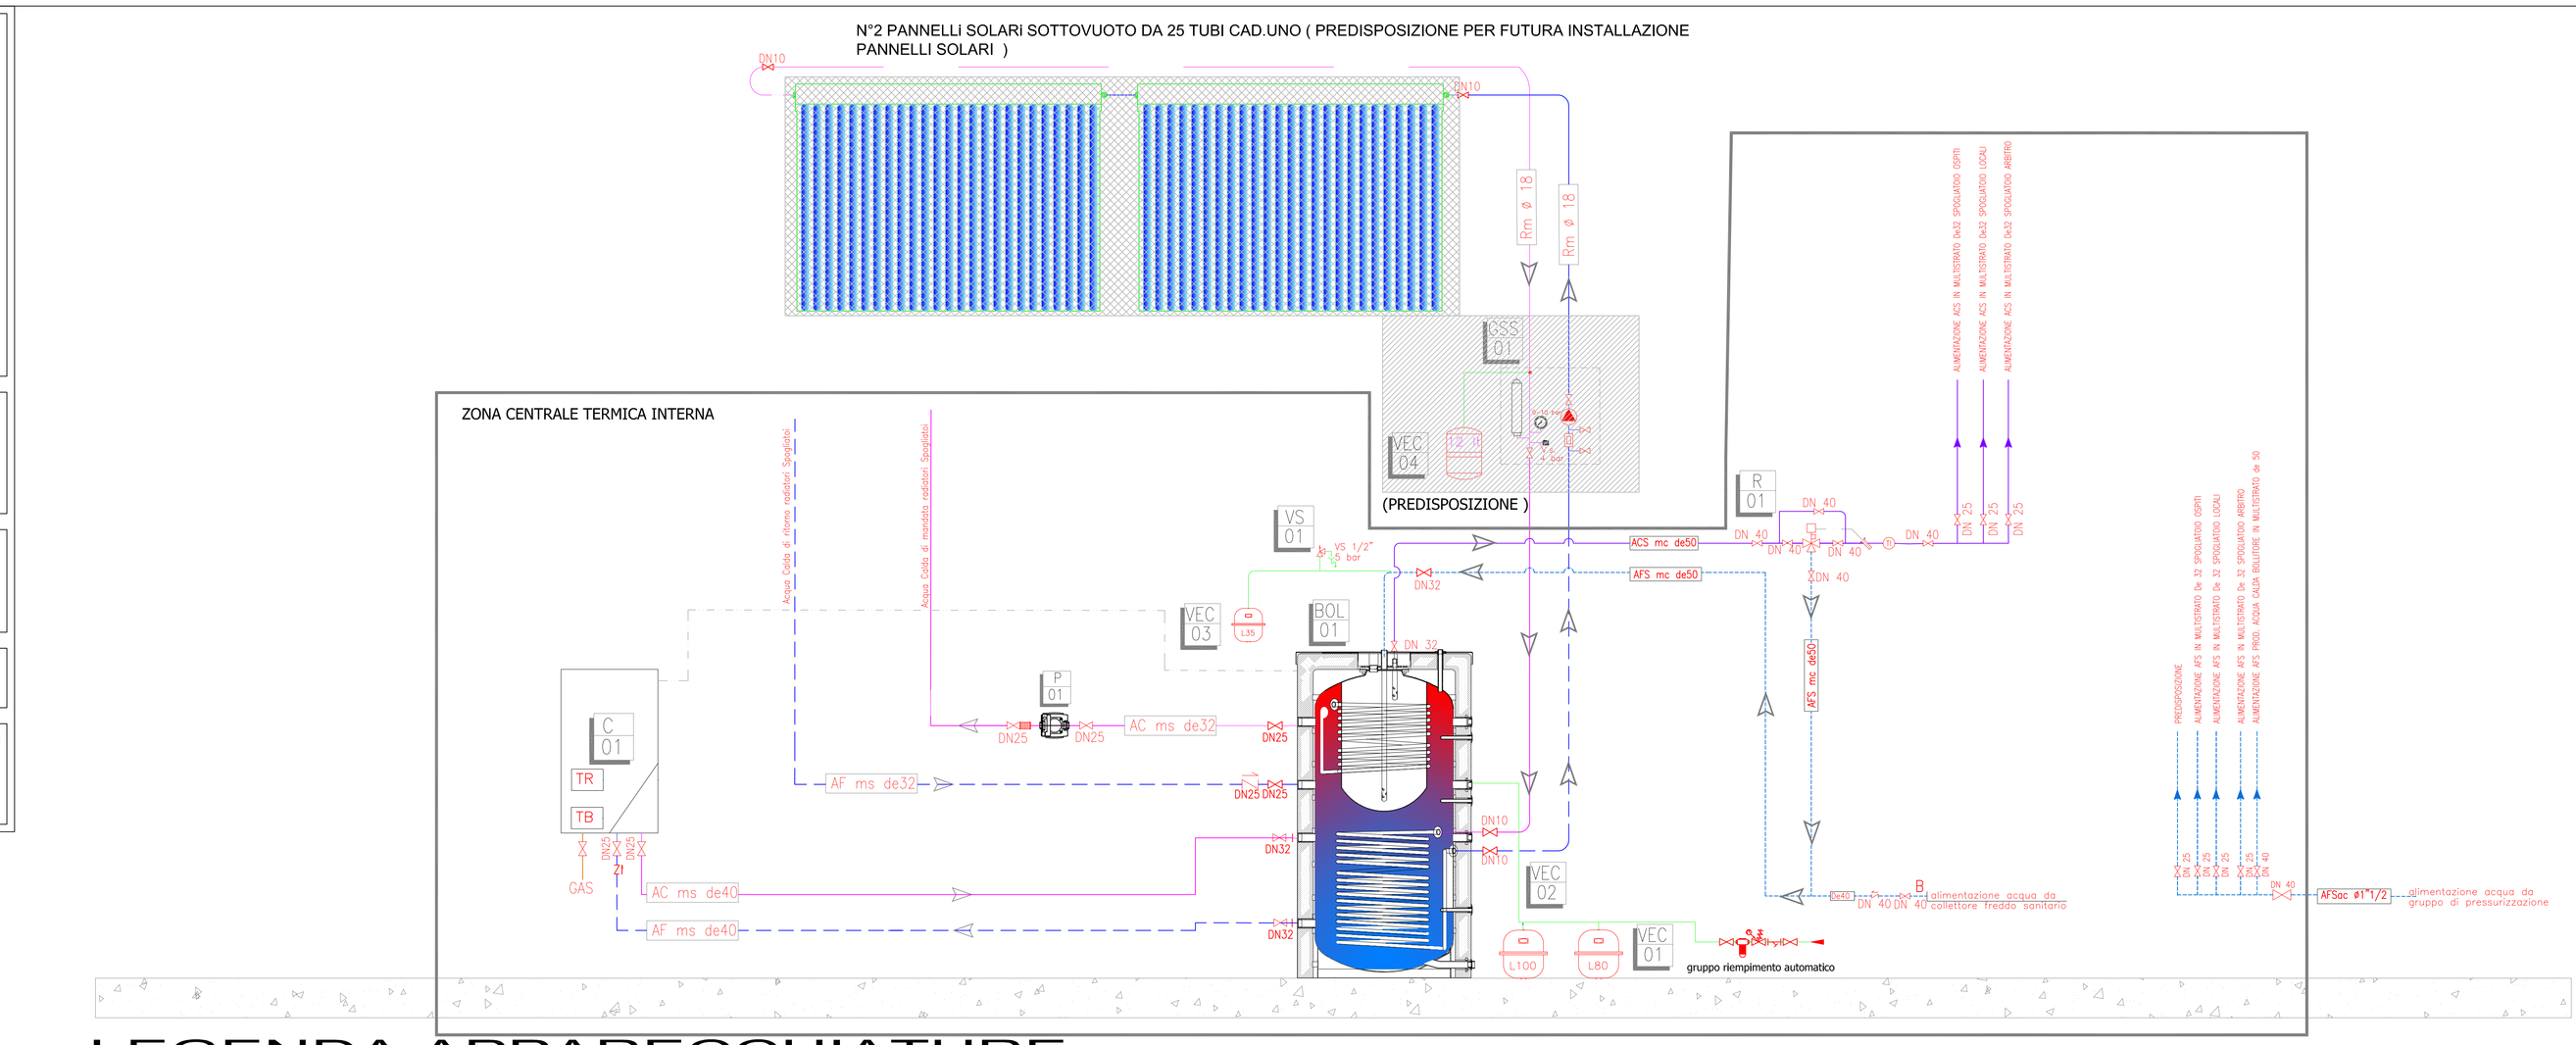

LEGENDA APPARECCHIATURE

C 01	CALDAIA MURALE A CONDENSAZIONE DA 34KW (METANO)
P 01	ELETTROPOMPA CIRCUITO SECONDARIO IMP. RISCALDAMENTO PIANO TERRA PORTATA 1000 L/H E PREVALENZA 7.4 M.C.A.
VS 01	VALVOLA DI SICUREZZA 1/2" 5 BAR
BOL 01	TERMOACCUMULATORE TANK IN TANK DOPPIO SERPENTINO DA 1500 LITRI PER PRODUZIONE DI ACS E ACCUMULO ACQUA TECNICA INTEGRATO CON SOLARE TERMICO
GSS 01	GRUPPO DI CIRCOLAZIONE A SERVIZIO DEL SISTEMA DI CAPTAZIONE SOLARE COMPLETO DI CENTRALINA DI CONTROLLO
VEC 01	VASO DI ESPANSIONE A MEMBRANA IDONEO PER IMPIEGO IN IMPIANTI TERMICI PRECARICA 1,5 bar CAP. 80 l
VEC 02	VASO DI ESPANSIONE A MEMBRANA IDONEO PER IMPIEGO IN IMPIANTI TERMICI PRECARICA 1,5 bar CAP. 100 l
VEC 03	VASO DI ESPANSIONE A MEMBRANA ALMENTARE IDONEO PER IMPIEGO ACQUA CALDA SANITARIA PRECARICA 1,5 bar CAP. 35 l
VEC 04	VASO DI ESPANSIONE A MEMBRANA ALMENTARE IDONEO PER IMPIEGO ACQUA CALDA SANITARIA PRECARICA 1,5 bar CAP. 12 l
R 01	VALVOLA MISCELATICE SANITARIA A TRE VIE MOTORIZZATA RIVER MOD. ECOSAN DA 1" 2/4

LEGENDA SIMBOLI

- VALVOLA D'INTERCETTAZIONE
- VALVOLA DI RITEGNO
- VALVOLA ANTICONDENSA DA 1" A TRE VIE TIPO CALEFFI SERIE 280
- VALVOLA DI SICUREZZA
- VALVOLA DI RIEMPIMENTO AUTOMATICO
- VALVOLA SFOGO ARIA
- GIUNTO ANTIVIBRANTE
- POZZETTO TERMOMETRICO
- MANOMETRO — TERMOMETRO
- VALVOLA A DUE VIE DI REGOLAZIONE MOTORIZZATA TIPO COSTER YDG 220 + CVC 038
- TR TERMOSTATO DI REGOLAZIONE
- TB TERMOSTATO DI BLOCCO A RIARMO MANUALE

AC/AF ms	INDICAZIONE DEL TIPO DI CIRCUITO CON DIAMETRO DI RIFERIMENTO (ACQUA CALDA/FREDDA SECONDARI TUBAZIONE IN MULTISTRATO)
ACS/AFS/ARS ms	INDICAZIONE DEL TIPO DI CIRCUITO CON DIAMETRO DI RIFERIMENTO (ACQUA CALDA/FREDDA RICIRCOLO SECONDARI SANITARIO TUBAZIONE IN MULTISTRATO)
Rm ø--	INDICAZIONE DEL TIPO DI CIRCUITO CON DIAMETRO DI RIFERIMENTO (ACQUA CALDA/FREDDA TUBAZIONE IN RAME A SERVIZO SOLARE TERMICO)
ACS/AFS/ARS ms	INDICAZIONE DEL TIPO DI CIRCUITO CON DIAMETRO DI RIFERIMENTO (ACQUA CALDA/FREDDA RICIRCOLO SECONDARI SANITARIO TUBAZIONE IN MULTISTRATO)