

COMUNE DI CIVITELLA PAGANICO

(PROVINCIA DI GROSSETO)

RISTRUTTURAZIONE ED ADEGUAMENTO DEGLI
SPOGLIATOI, DEI LOCALI ANNESSI E DEL CAMPO DI
GIOCO DELL'IMPIANTO SPORTIVO "G. TONINI"
DI CIVITELLA MARITTIMA


STATO ATTUALE
scala 1:100

Tav.

1
di 2

IMPIANTO
DI RISCALDAMENTO



PIANO TERRA

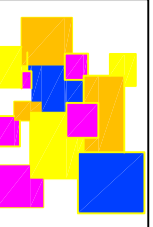

MUCCI&ASSOCIATI
Studio Tecnico

Progettista: Emanuele Mucci

Via Porto Loretano n. 5
58100 – Grosseto
tel. 0564/411028
<http://info@mucciclassassociati.it>

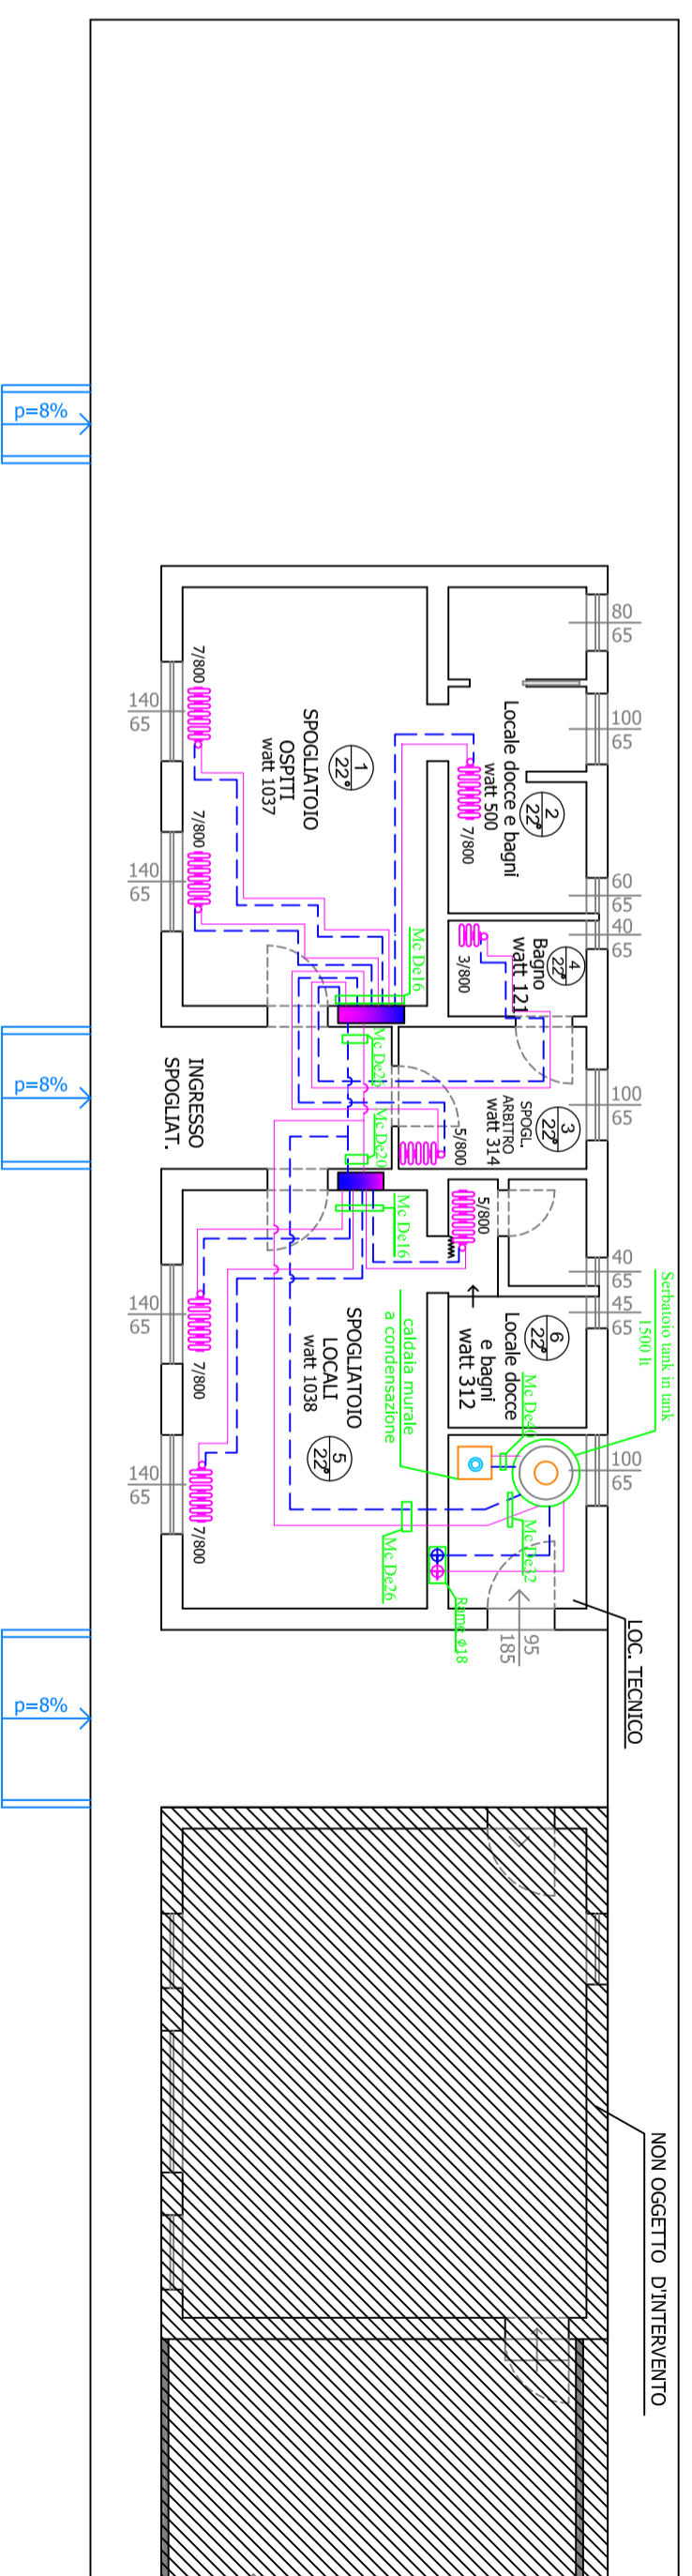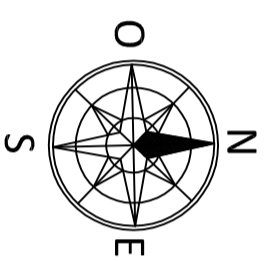

LEGENDA SIMBOLI

	numero del locale		tubazione ritorno imp. di riscaldamento
	radiatore completo di testa termostatica		tubazione mandata imp. di riscaldamento
	Collettore		watt dispersioni locali
	Termoarredi da 600 W		watt
	colonne montanti/discendenti		numero elementi radianti