



COMUNE DI CIVITELLA PAGANICO

(PROVINCIA DI GROSSETO)


RISTRUTTURAZIONE ED ADEGUAMENTO DEGLI
SPOGLIATOI, DEI LOCALI ANNESSI E DEL CAMPO DI
GIOCO DELL'IMPIANTO SPORTIVO "G. TONINI"
DI CIVITELLA MARITTIMA

STATO ATTUALE
scala 1:100

Tav.
2 di 2

IMPIANTO
DI RISCALDAMENTO


PIANO COPERTURA

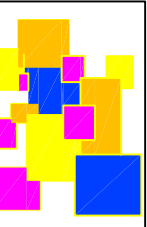

MUCCI&ASSOCIATI
Studio Tecnico

Progettista: Emanuele Mucci

Via Porto Loretano n. 5 58100 – Grosseto
http://info@mucciclassassociati.it tel. 0564/411028

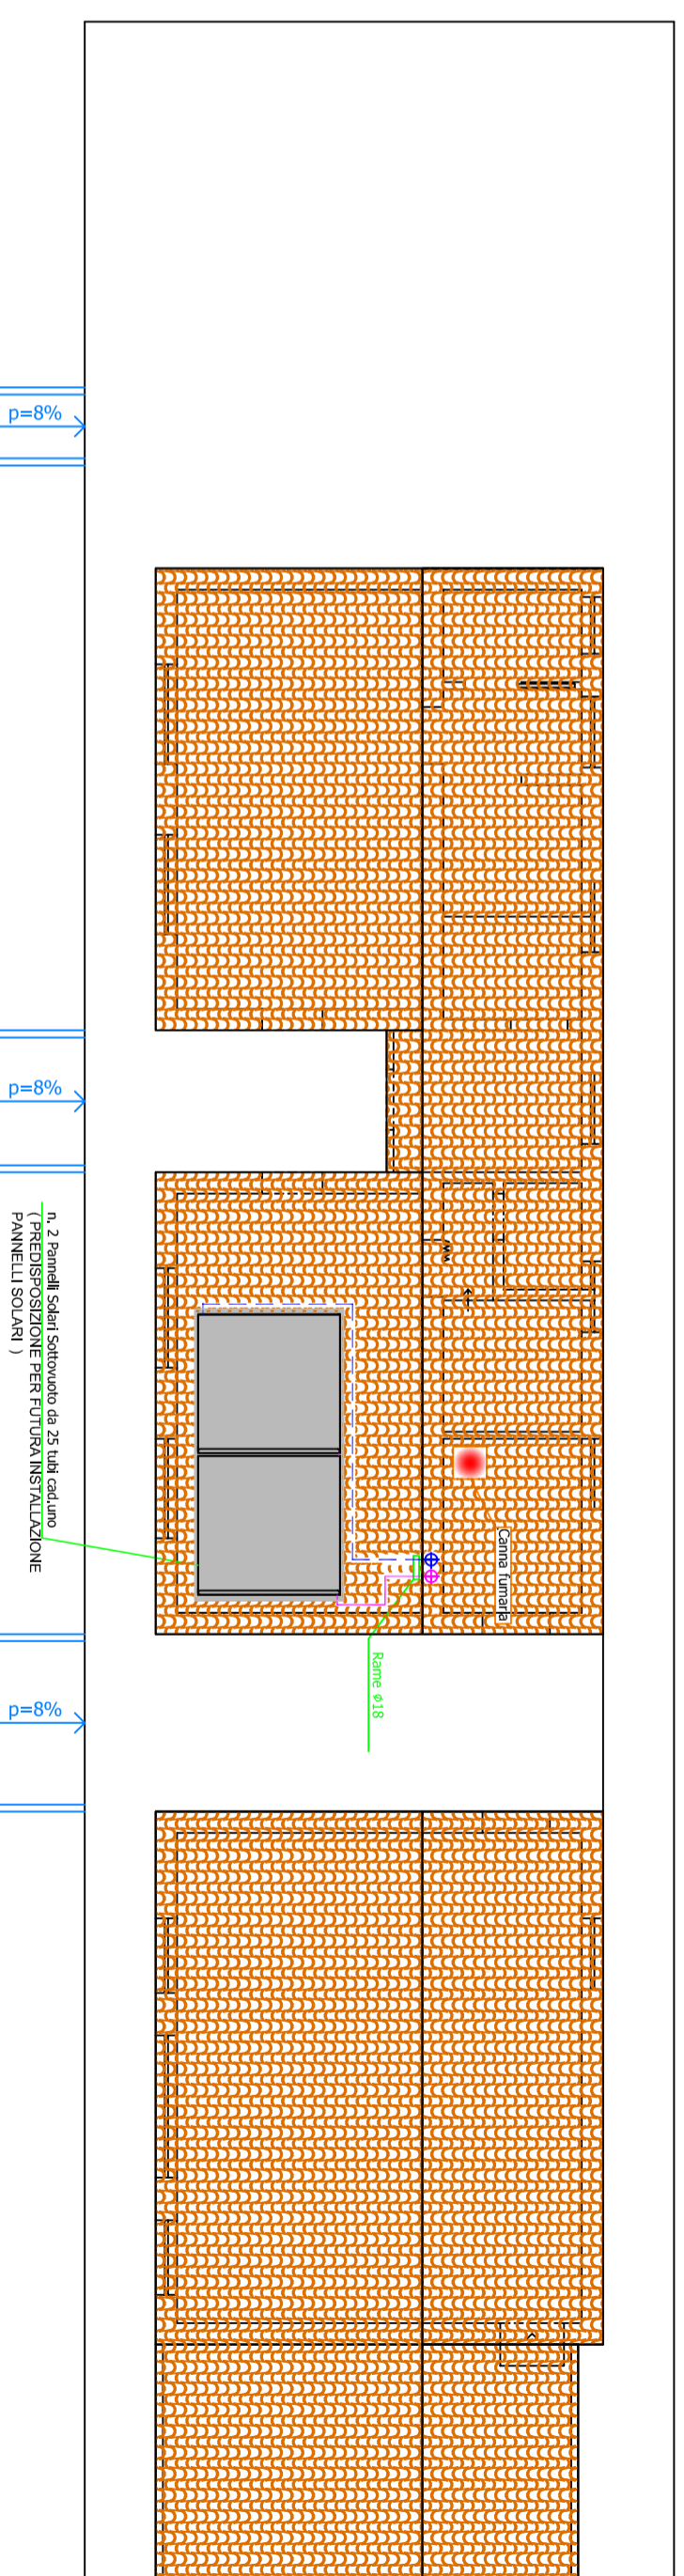

LEGENDA SIMBOLI

	numero del locale		tubazione ritorno imp. di riscaldamento
	radiatore completo di testa termostatica		tubazione mandata imp. di riscaldamento
	Collettore		watt dispersioni locali
	Termoarredi da 600 W		12/600 numero elementi radianti
	colonne montanti/discendenti		