



COMUNE DI GROSSETO

SETTORE LAVORI PUBBLICI
Servizio edilizia istituzionale scolastica e beni vincolati

PROGETTO ESECUTIVO

Descrizione:

SEZIONI
STATO ATTUALE - MODIFICATO

Importo Lavori: - Importo Complessivo: -

Elaborato: Tav. 06 Scala: 1:100 Data: Aprile 2018


Dirigente LL.PP.
Ing. Luca Vecchieschi

Responsabile del Procedimento:
Arch. Annalisa Camari


Progettista Opere Edili:
Ing. Alessandro Villani

Collaboratori
Geom. Lorenzo Fregosi
Geom. Paolo Semplici

Progetto di Ristrutturazione dell'immobile EX "Casa dello Studente"
per la realizzazione di una residenza multifunzionale con sinergie
di auto-aiuto tra residenti anziani, madri in difficoltà, bambini e
giovani socialmente "fragili"

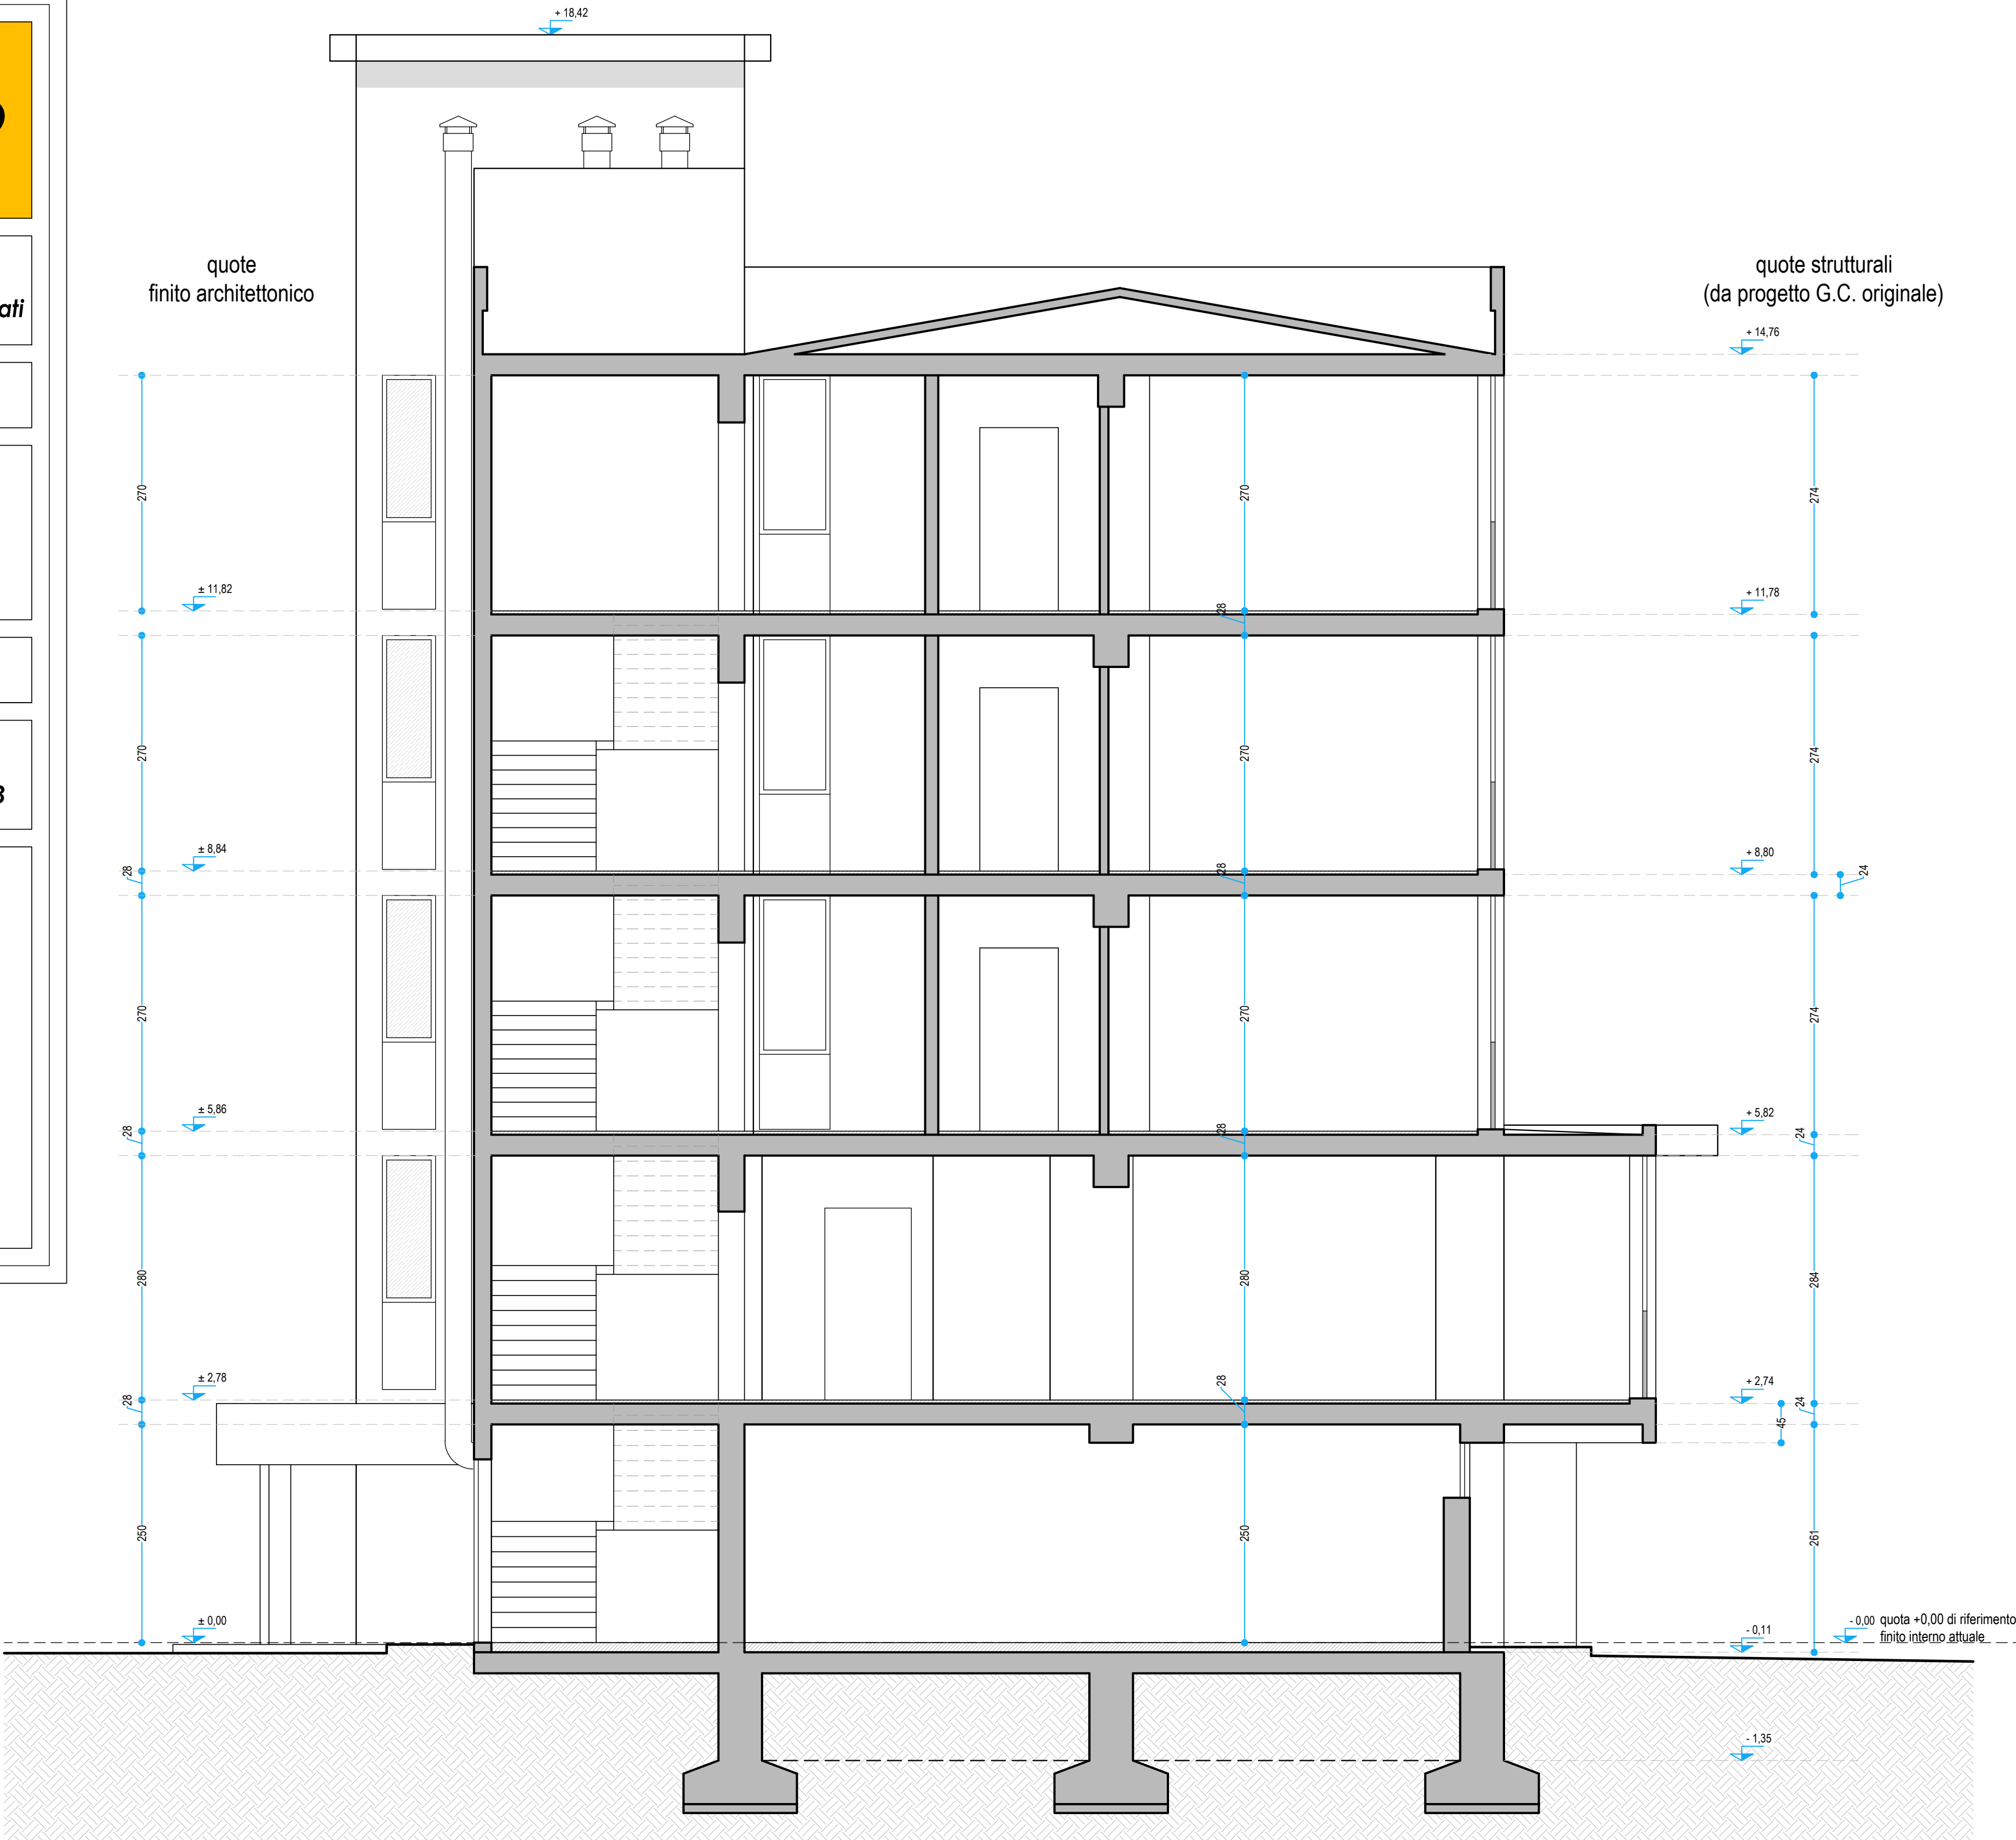

STATO ATTUALE
scala 1:50

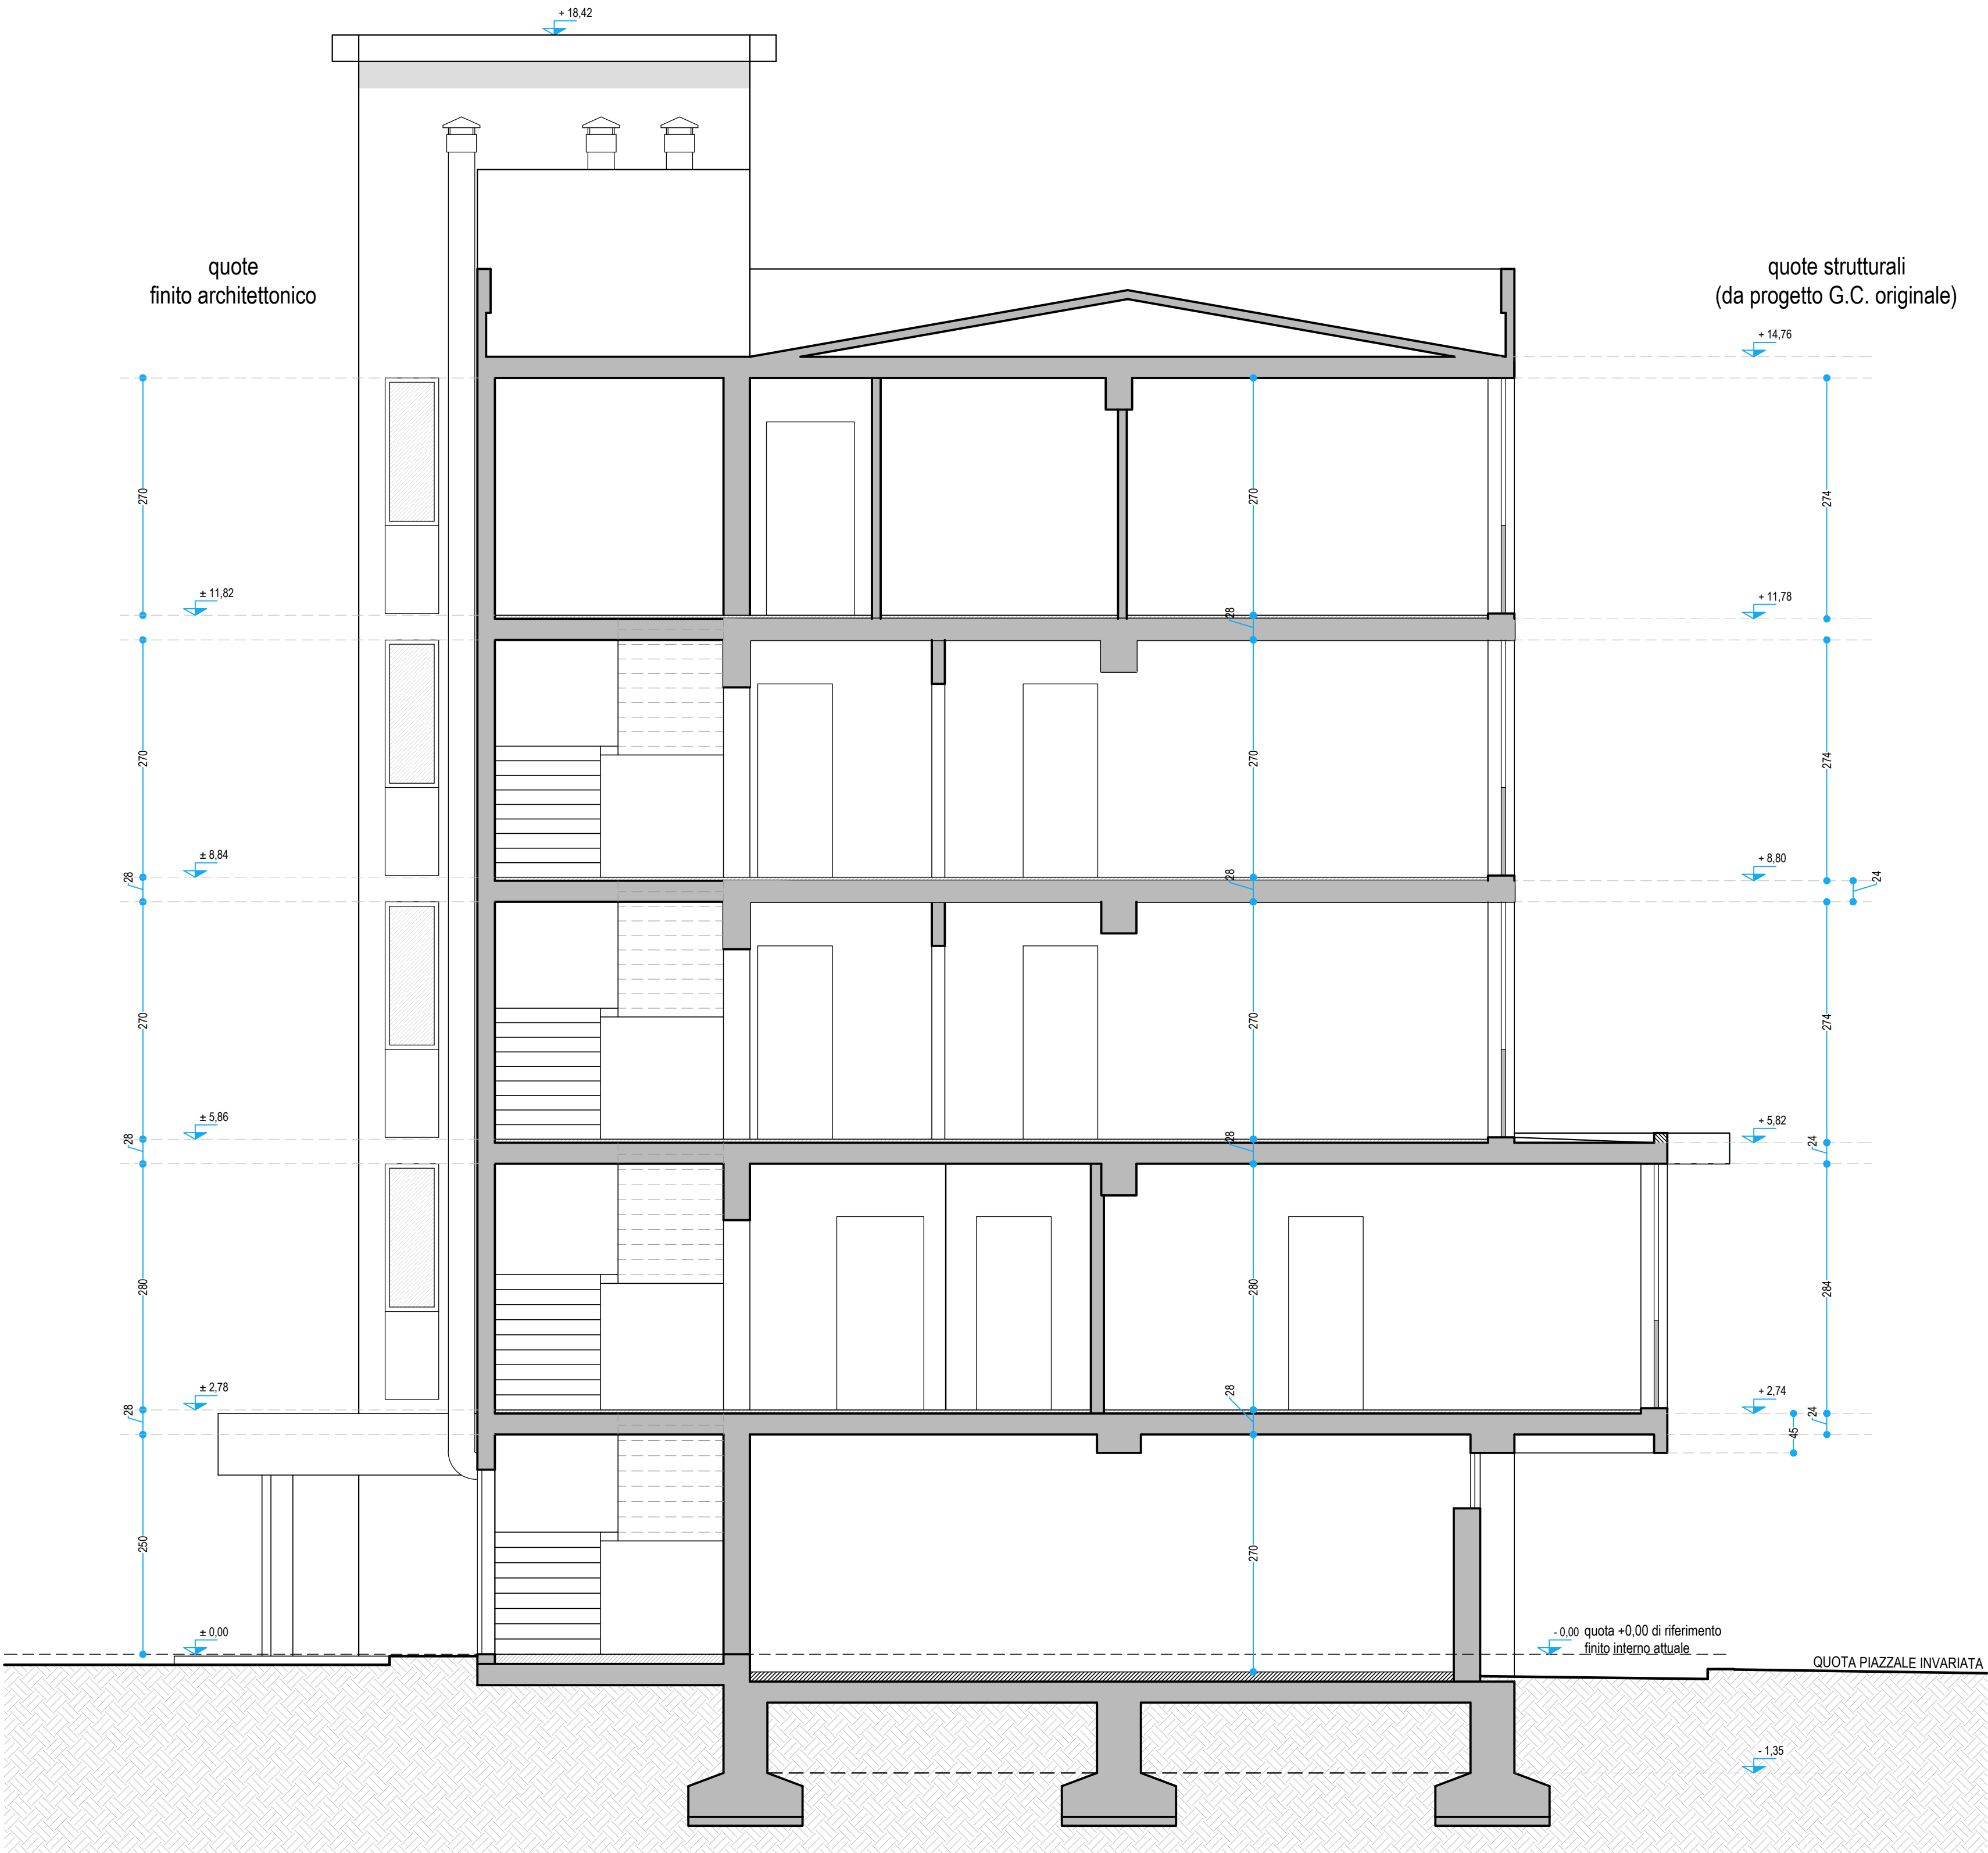

STATO MODIFICATO
scala 1:50