



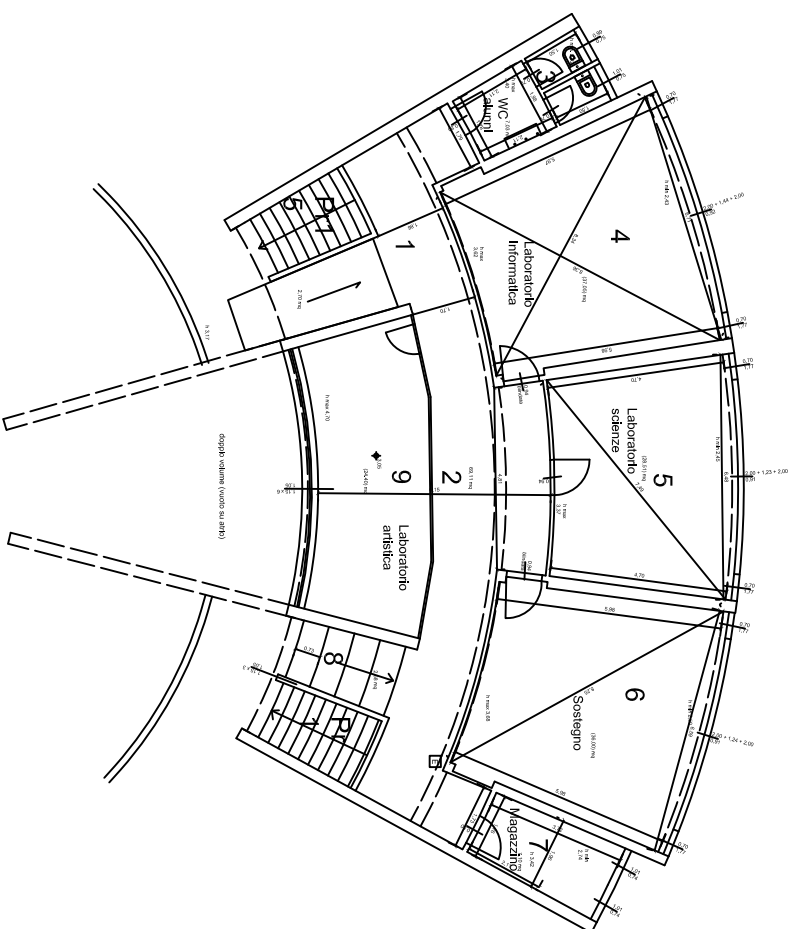


Piano primo

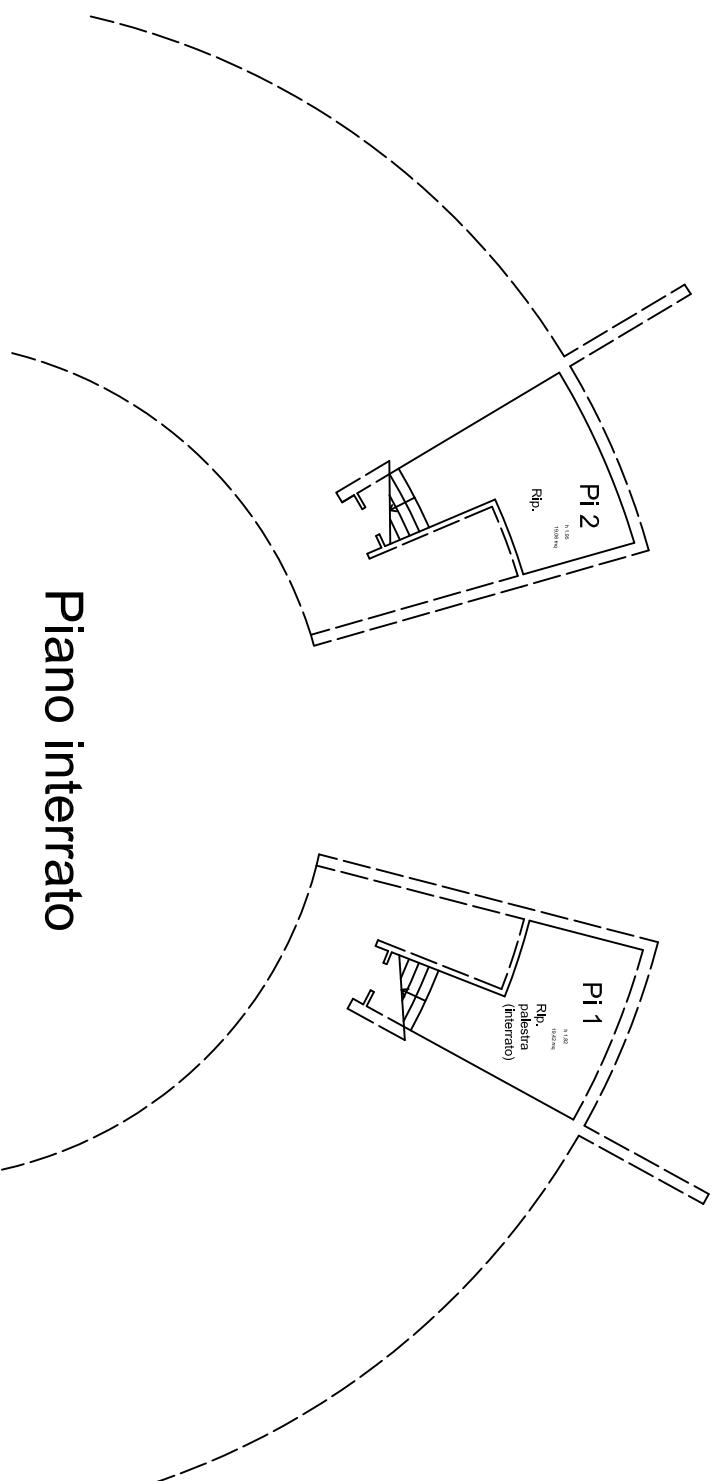

Piano interrato

0603 Primaria "Rodari"
di Candeglia

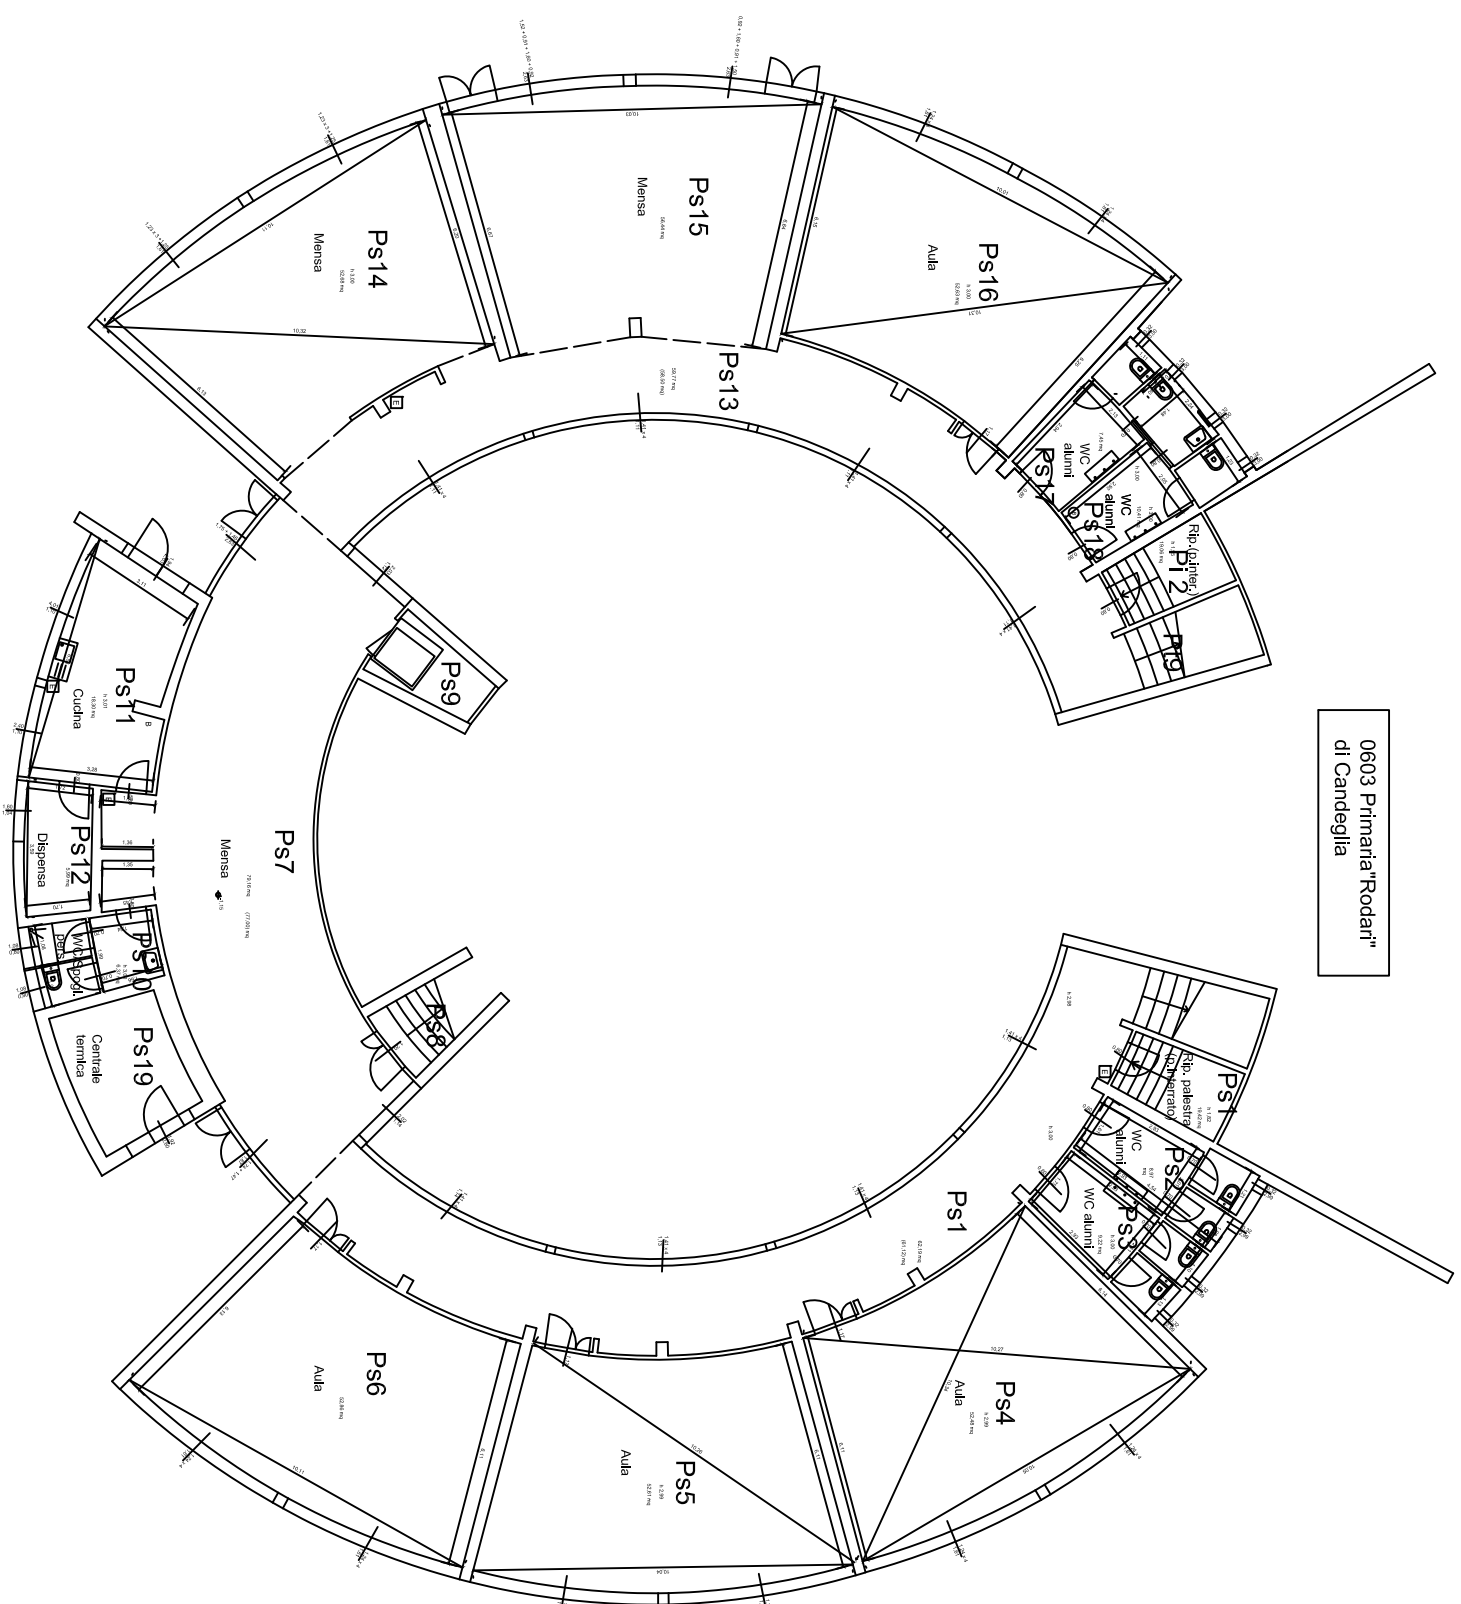

Piano seminterrato



Piano terra e Piano rialzato