


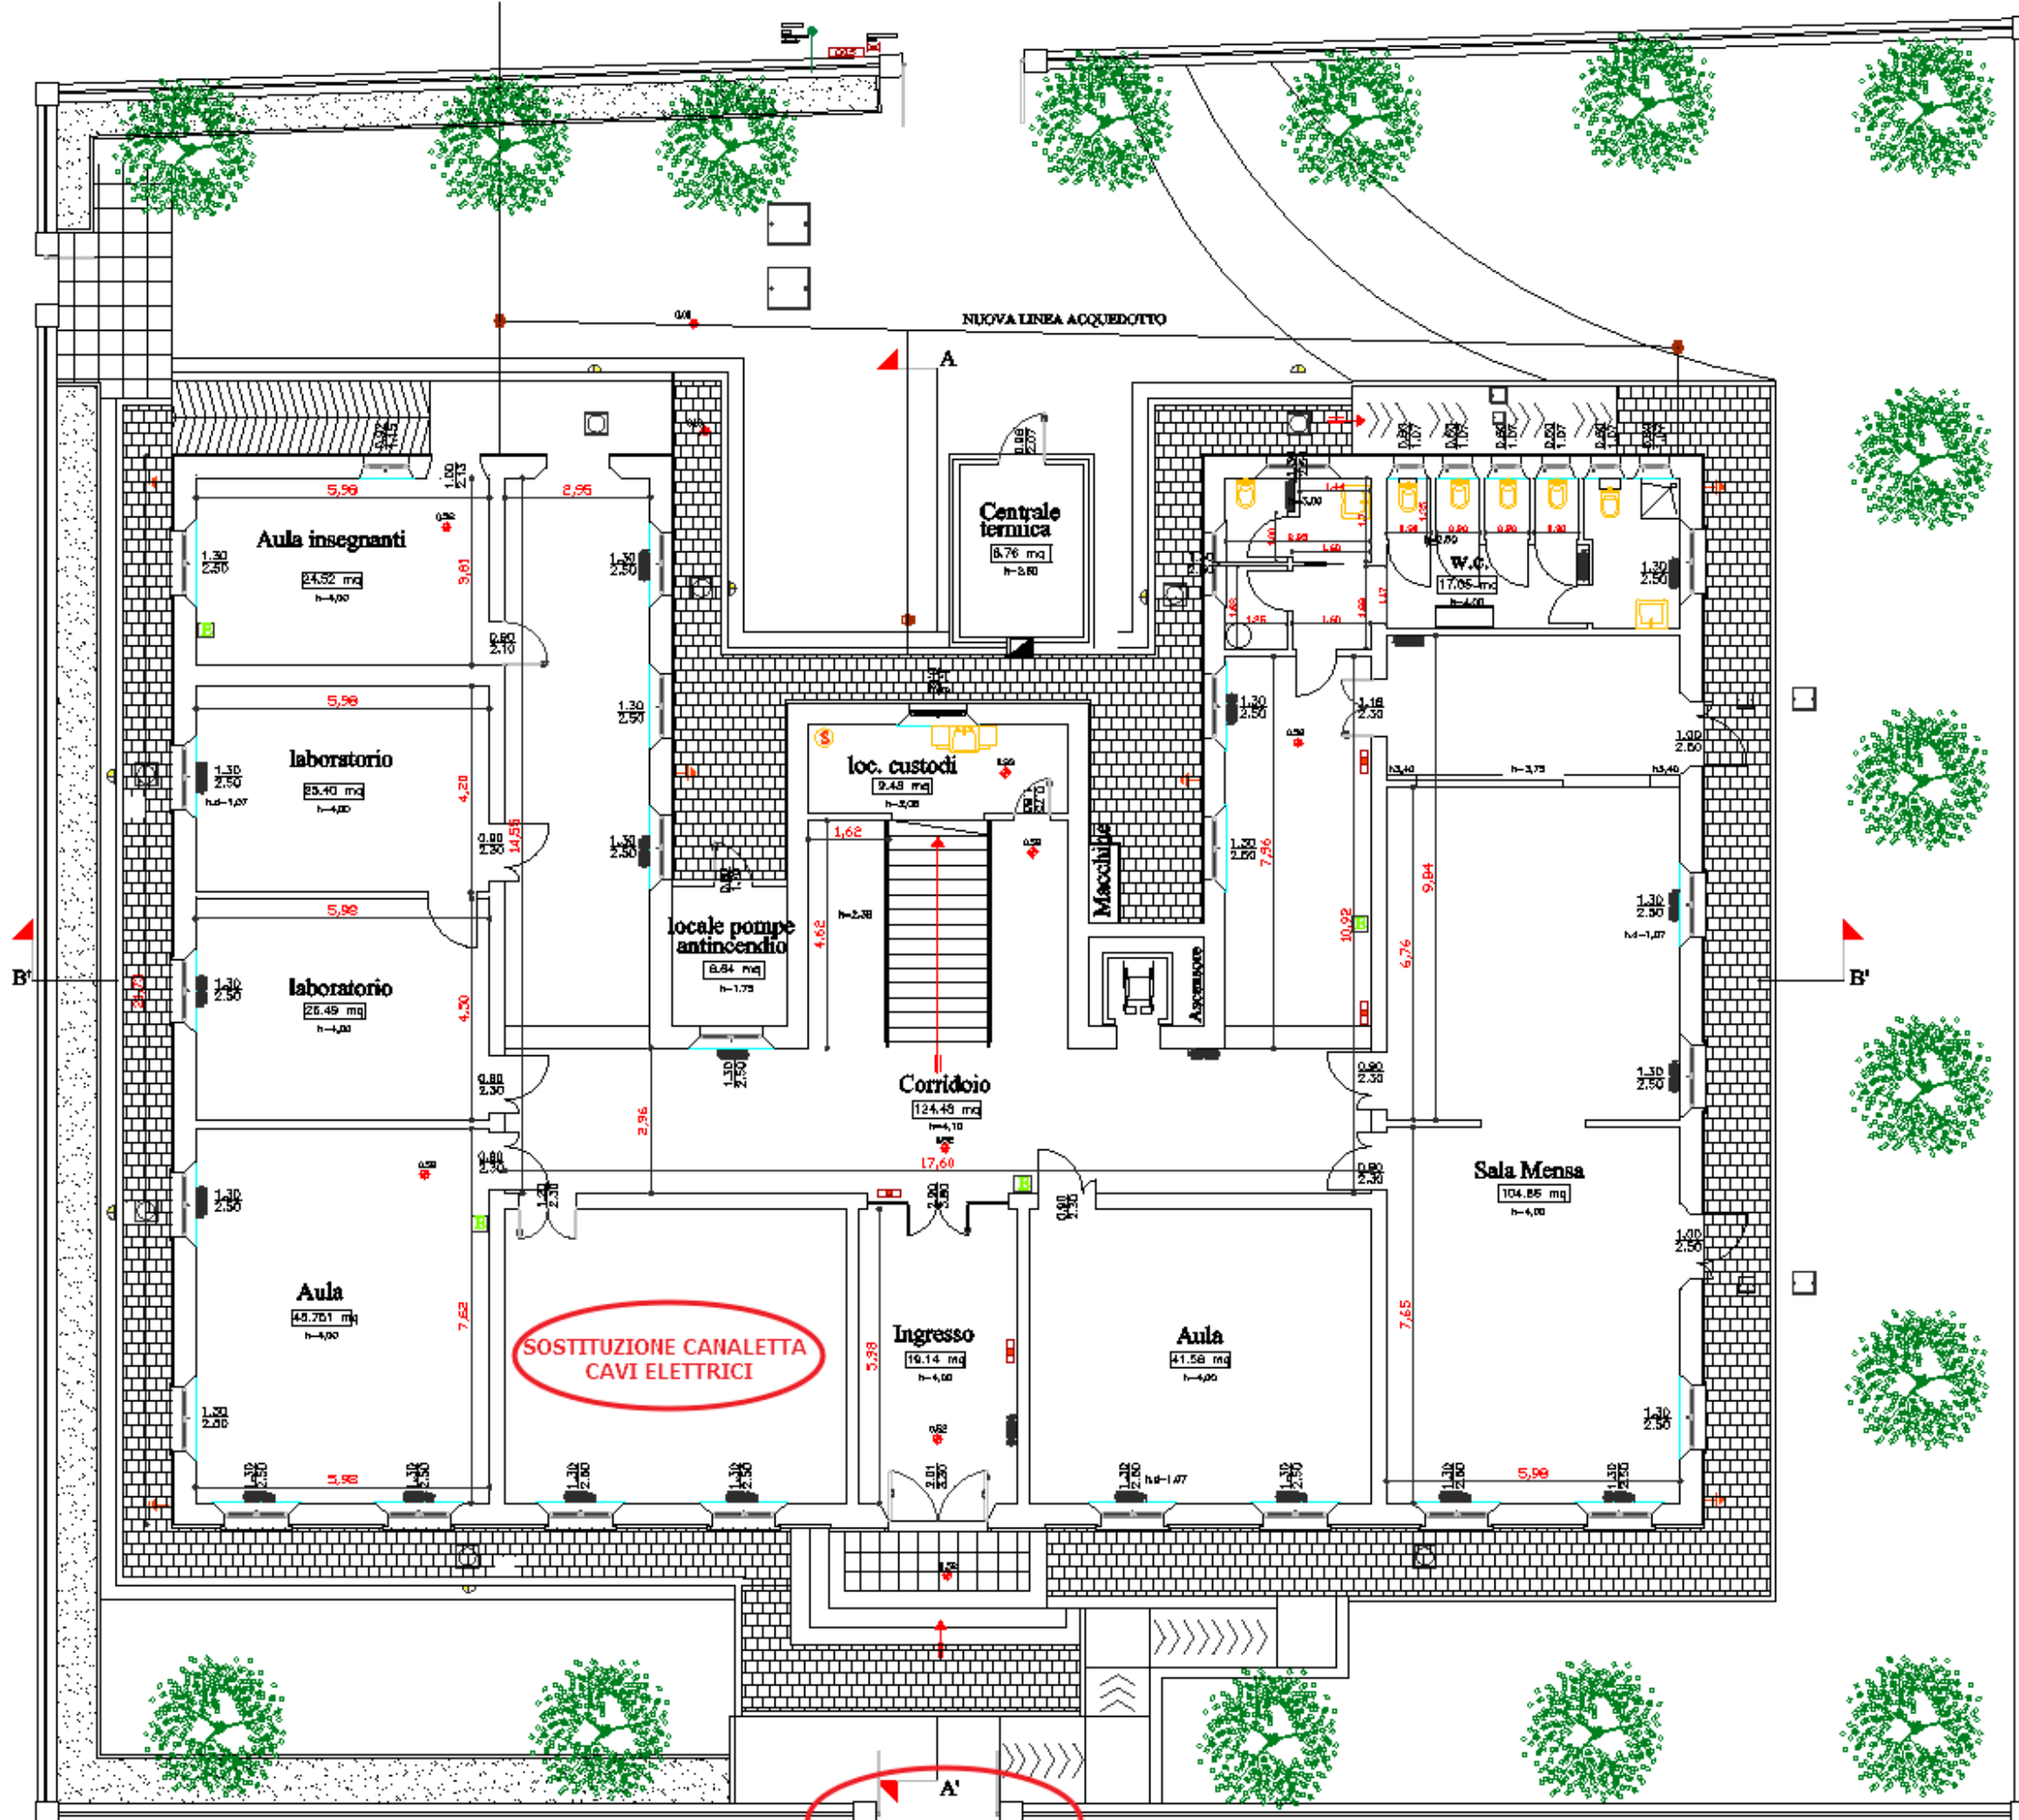

AUTOMAZIONE CANCELLO ESISTENTE
E
INSTALLAZIONE DI VIDEOCITOFONO