



PIANO TERRA

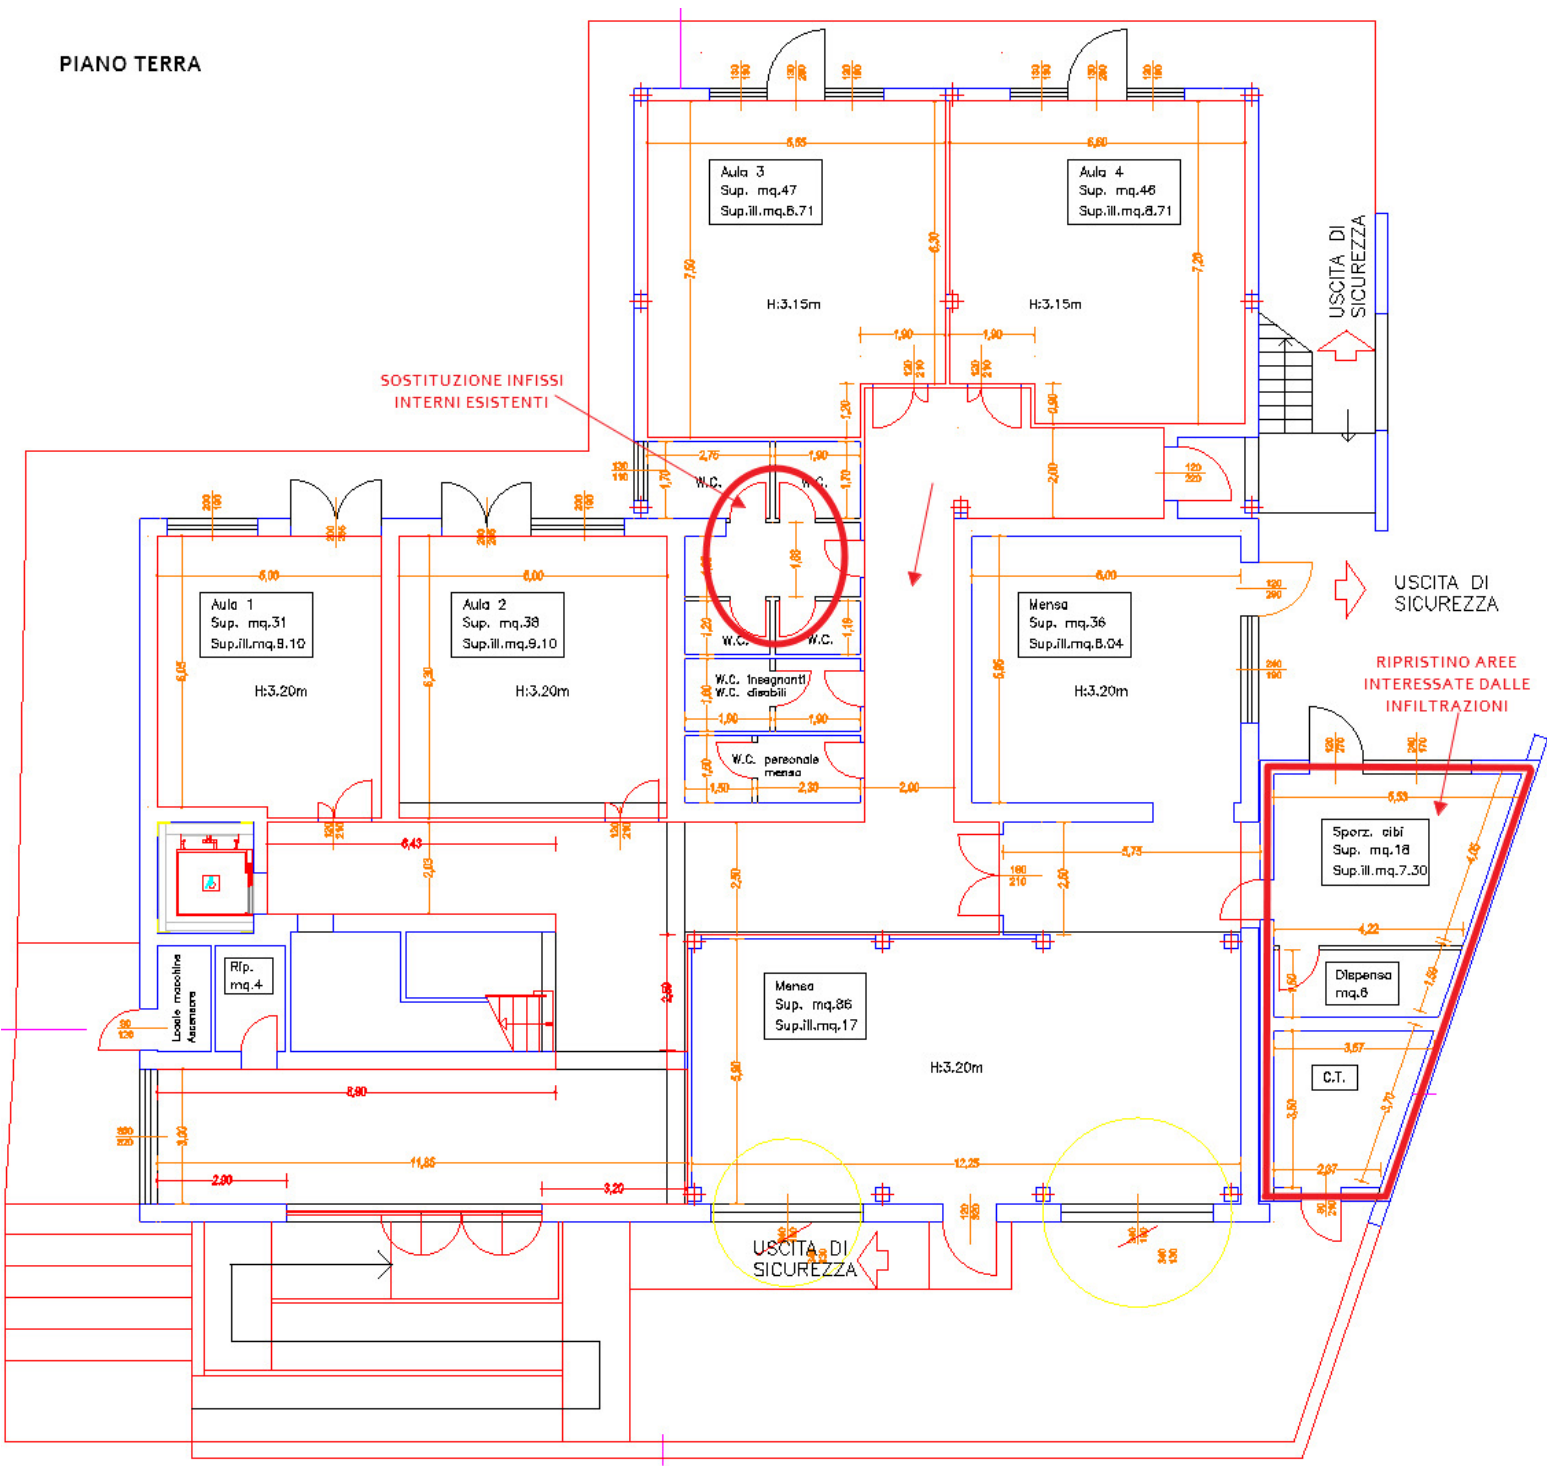

PIANO PRIMO

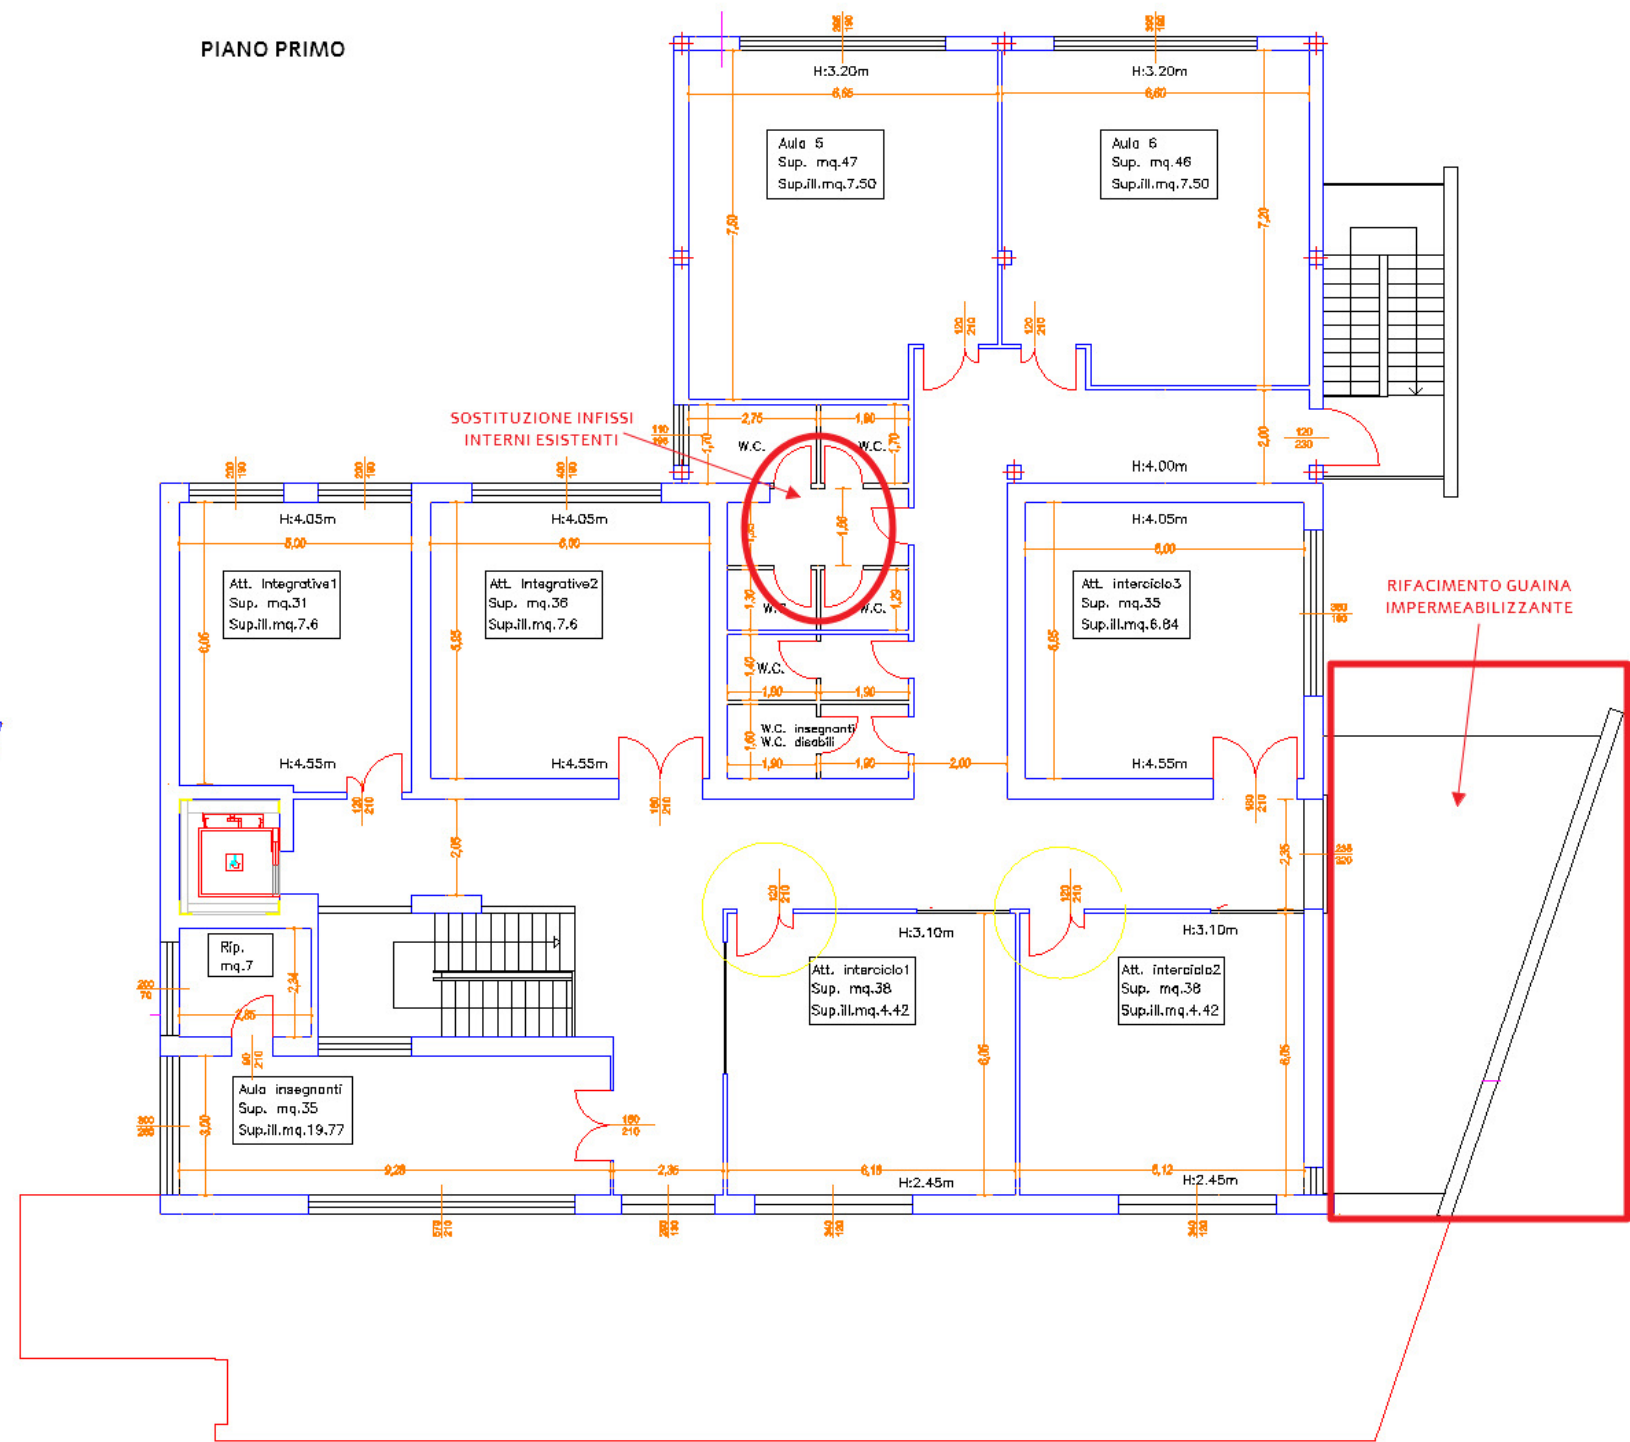

ELEMENTARE LA ROTTA