



COMUNE DI FIRENZUOLA

**UFFICIO
TECNICO**

OGGETTO

**LAVORI DI SISTEMAZIONE AREA SOSTA
PER CAMPER IN LOC. FORNACI**

PROGETTISTA
(Resp. Settore III)
ING. PAOLO DEL ZANNA

COLLABORATORI:
Geom. Lucia Malvezzi
Geom. Sara Di Gregorio
Geom. Lorenza Ballerini
Geom. Annalisa Puccetti

PROGETTO DEFINITIVO - ESECUTIVO

CONTENUTO

PLANIMETRIA STATO DI PROGETTO - STATO SOVRAPPOSTO
PLANIMETRIA SOTTOSERVIZI

ELABORATO N.

03

SCALA


var.

ELAB. N. REV. DATA
PLA 01 1 091117

NOME FILE

TAV.03 PIANTA STATO PROGETTO.dwg

PLANIMETRIA DI PROGETTO scala 1:500

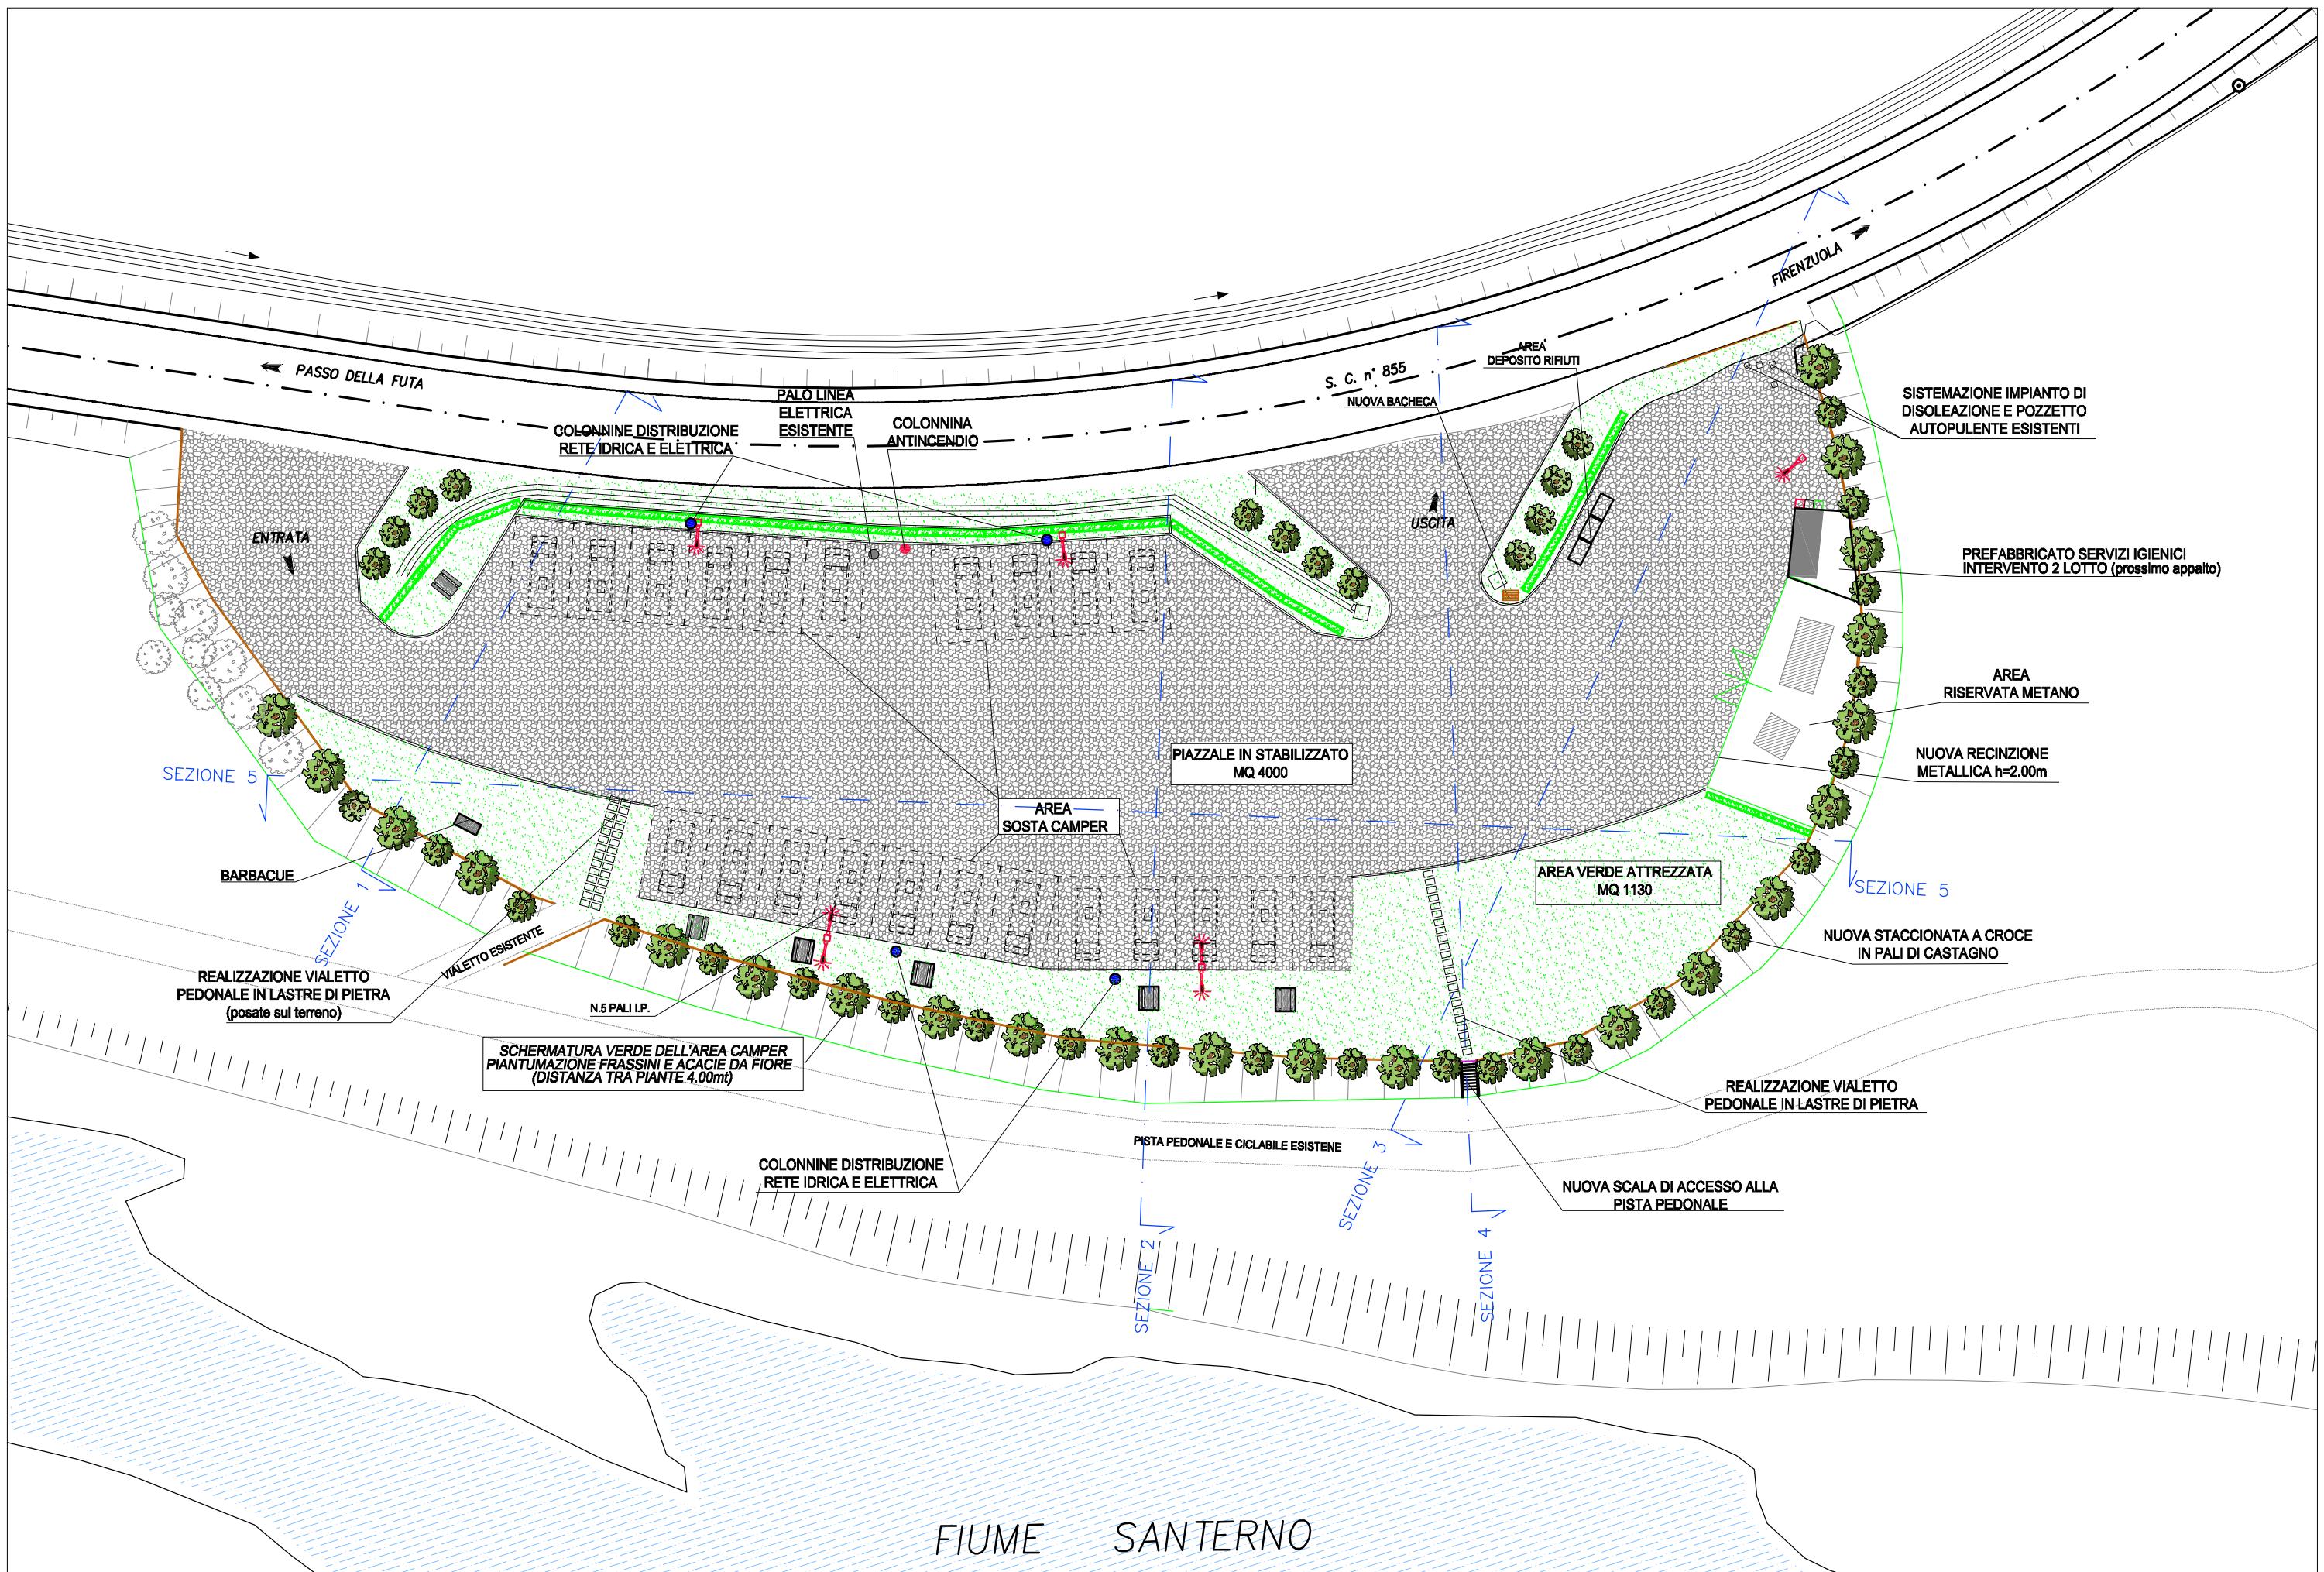

PLANI METRI A STATO SOVRAPPOSTO scala 1:1.000



PLANI METRI A SOTTOSERVIZI PROGETTO scala 1:1.000

