


LEGENDA	
	Idrante soprasuolo
	Valvola di non ritorno
	Valvola di sezionamento anello principale
	Idrante a muro UNI 45
	Attacco per autopompa singolo
	NASPO UNI 25

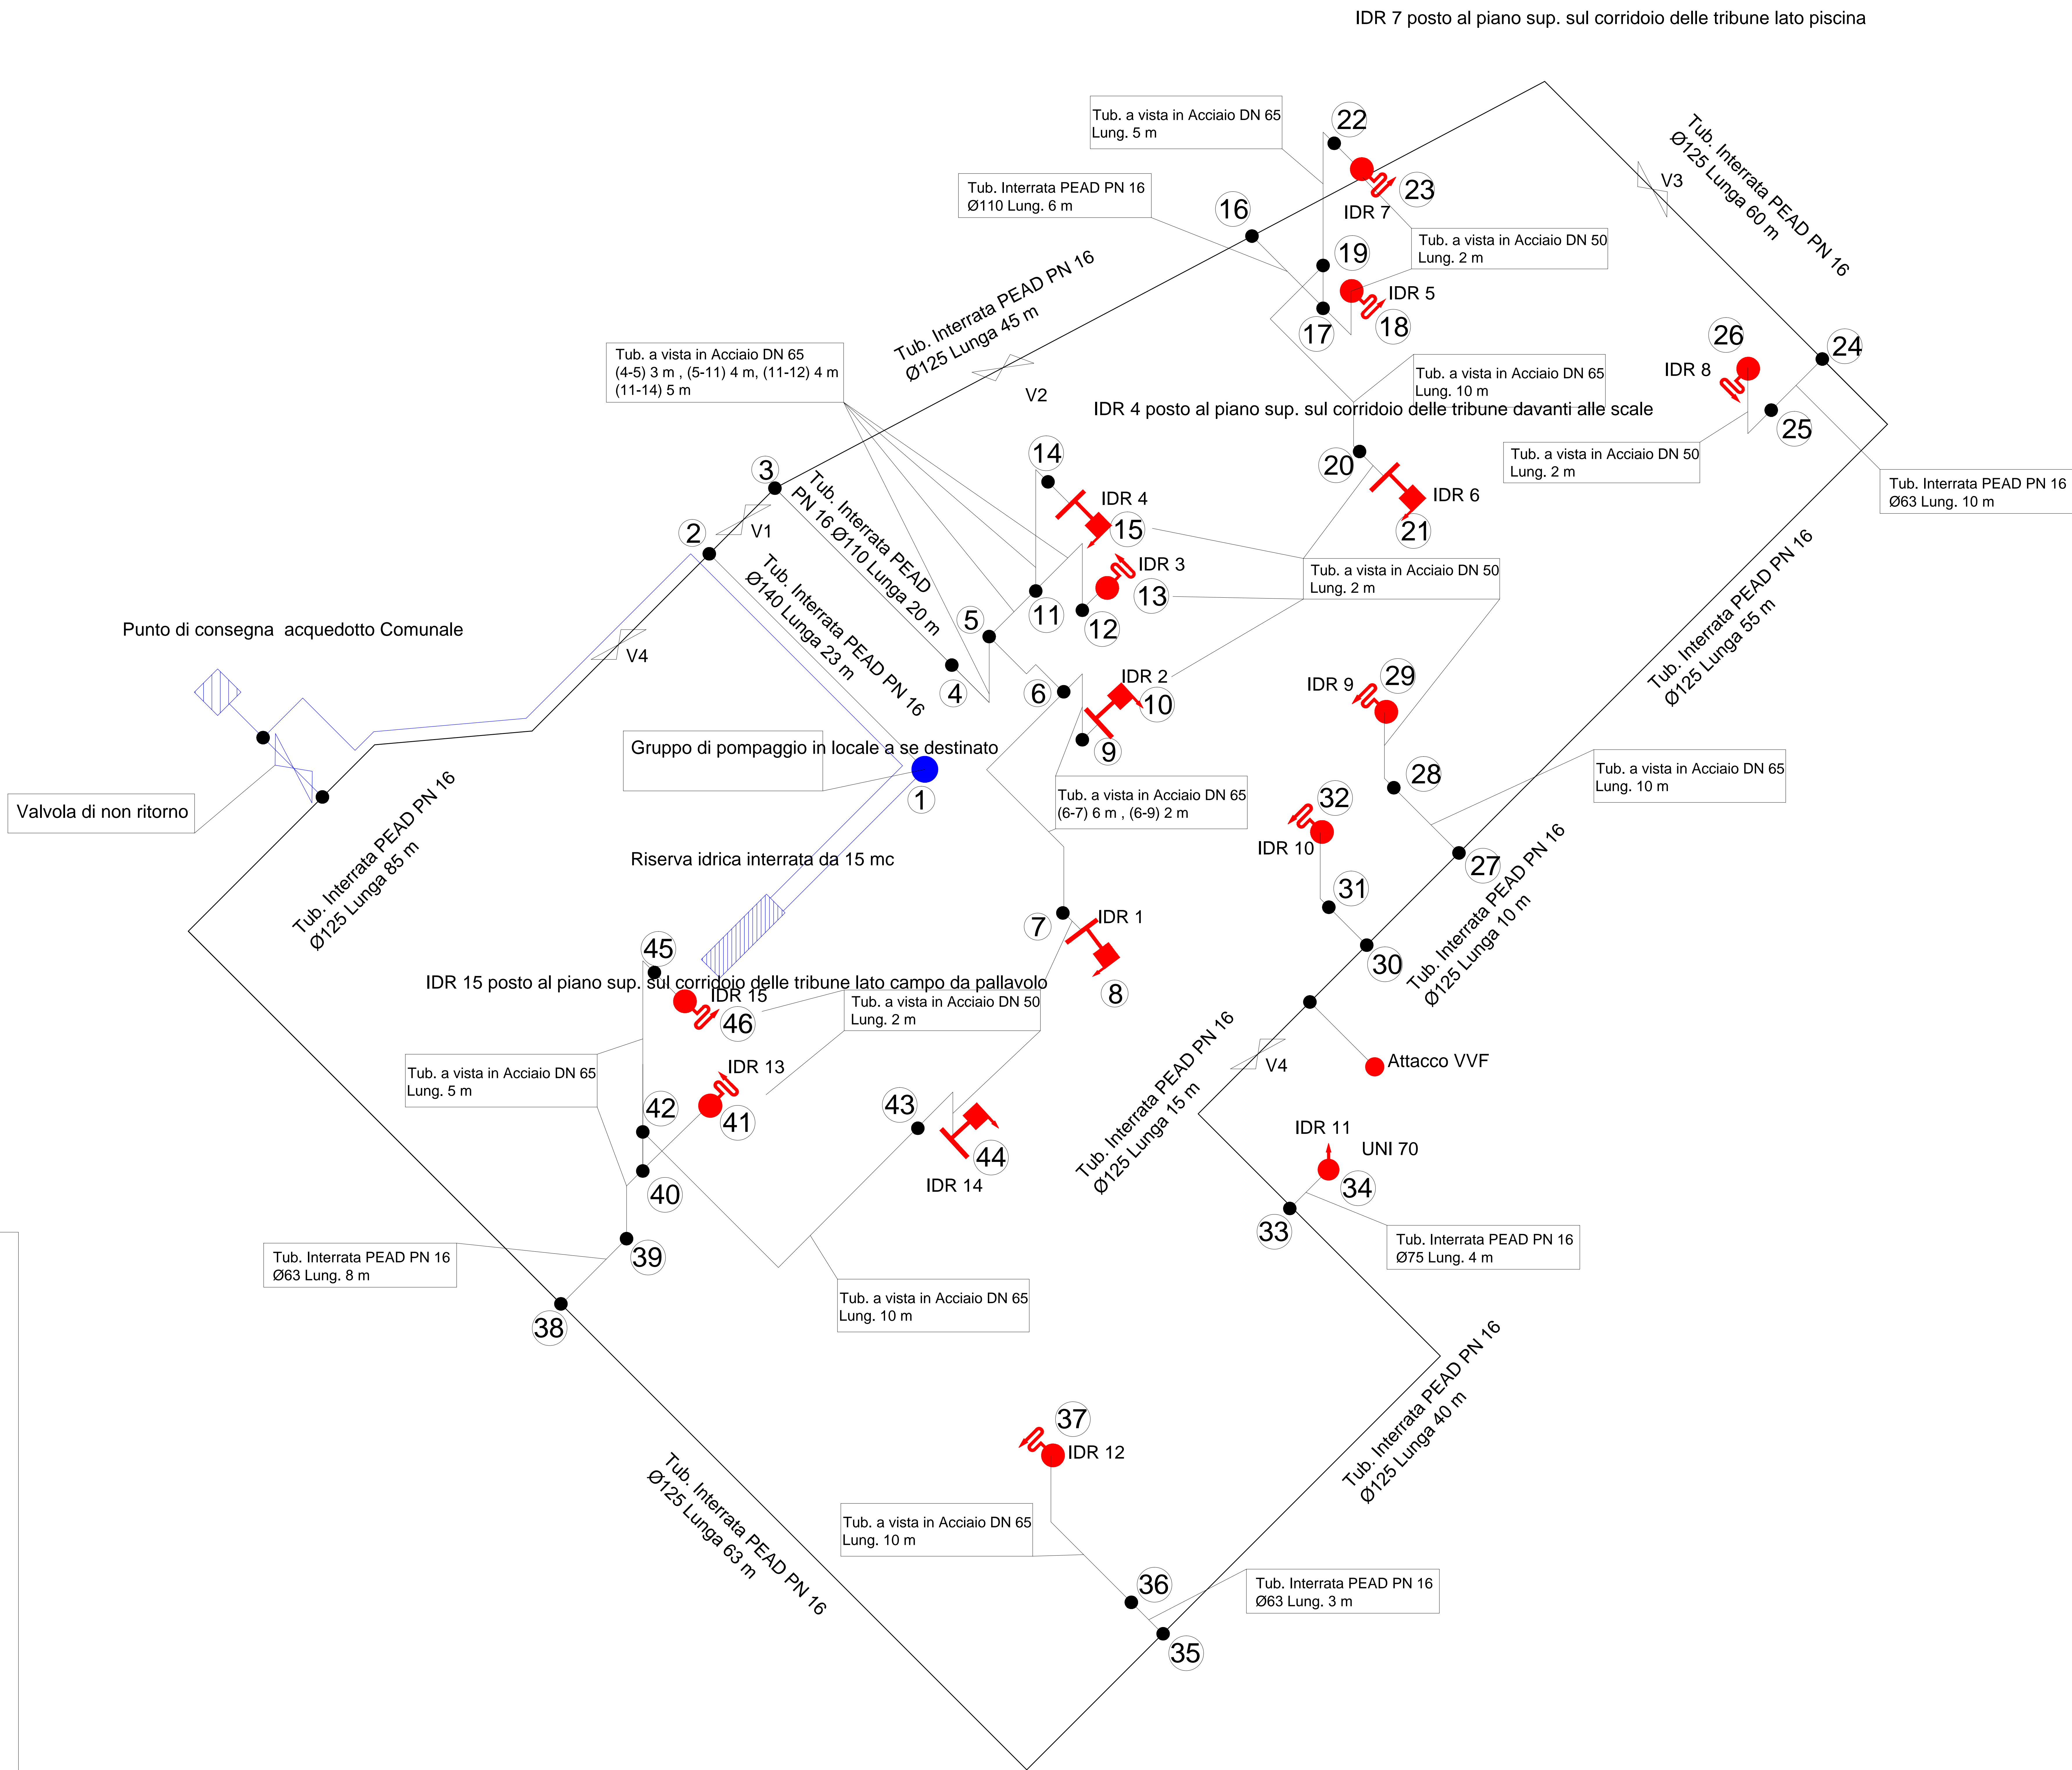

STUDIO TECNICO
Dott. Ing. Enrico Bersanelli
Piazza Gramsci, 16
54011 Aulla (MS)
Tel. 0187 027563 Fax. 0187027564
Cell. 3358204530
e-mail: enrico.bersanelli@gmail.com
Mail pec: enrico.bersanelli@ingpec.eu

COMUNE DI AULLA
PROVINCIA DI MASSA CARRARA

PROGETTO
LAVORI DI ADEGUAMENTO PREVENZIONE
INCENDI CENTRO SPORTIVO SALVO D'ACQUISTO
ATTIVITA' 85.2.C DPR 151/11

COMMITTENZA
COMUNE DI AULLA

LOCALITA'
QUERCIA

TITOLO DELLA TAVOLA
PROGETTO ESECUTIVO
RETE IDRANTI

NUMERO TAVOLA
A6

SCALA

PROGETTISTA
Dott. Ing. Enrico Bersanelli

DATA
GENNAIO 2018