

LEGENDA


Idrante soprasuolo UNI 70

Valvola di non ritorno

Valvola di sezionamento anello principale

Idrante a muro UNI 45

Attacco per autopompa singolo

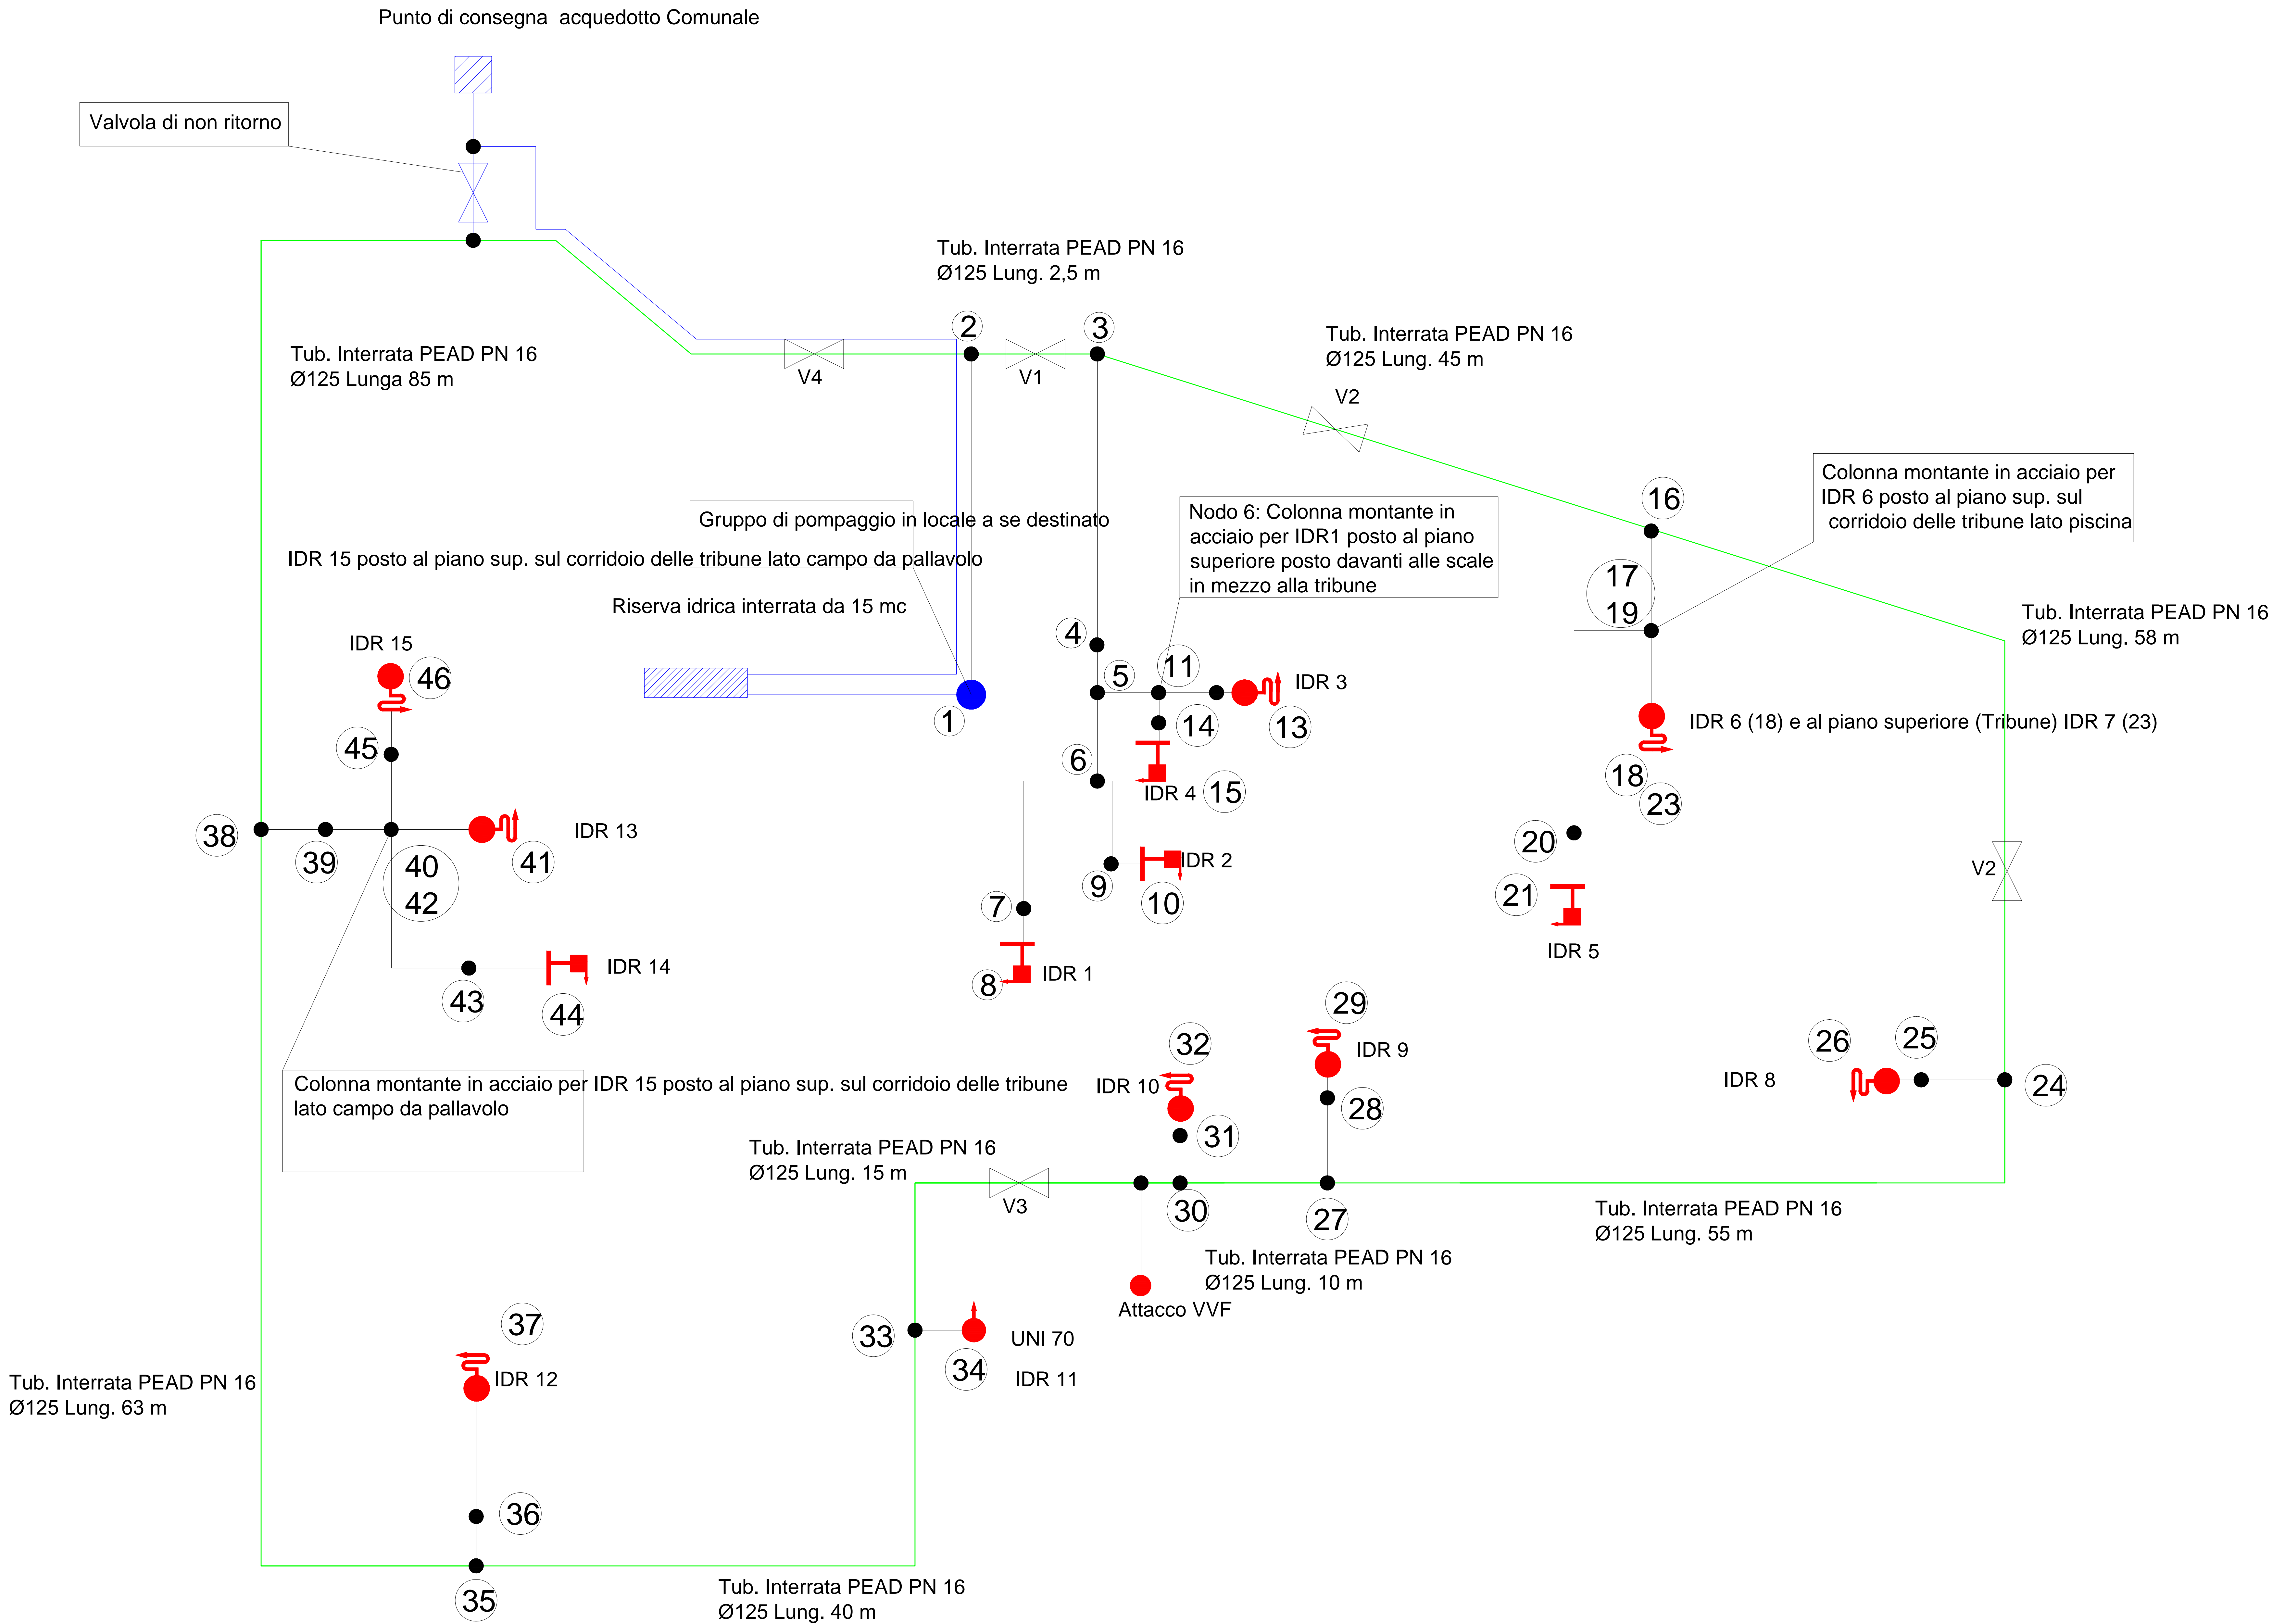

STUDIO TECNICO

Dott. Ing. Enrico Bersanelli

Piazza Gramsci, 16

54011 Aulla (MS)

Tel. 0187 027563 Fax. 0187027564

Cell. 3358204530

e-mail: enrico.bersanelli@gmail.com

Mail pec: enrico.bersanelli@ingpec.eu

COMUNE DI AULLA

PROVINCIA DI MASSA CARRARA

PROGETTO

LAVORI DI ADEGUAMENTO PREVENZIONE

INCENDI CENTRO SPORTIVO SALVO D'ACQUISTO

ATTIVITA' 85.2.C DPR 151/11

COMMITTENZA

COMUNE DI AULLA

LOCALITA'

QUERCIA

TITOLO DELLA TAVOLA

PROGETTO ESECUTIVO

RETE IDRANTI

NUMERO TAVOLA

A7

SCALA

PROGETTISTA

Dott. Ing. Enrico Bersanelli

DATA

GENNAIO 2018