



| | | | | | | | | | |
|--|--|---------------|-------------------------|------------------------|----------------|--|--------------------------------|---------------------------------------|--|
| | <table><tr><td>codice: P1_01</td></tr><tr><td>dimensioni: 80 x 210 cm</td></tr><tr><td>spessore parete: 10 cm</td></tr><tr><td>quantità: n° 7</td></tr><tr><td>descrizione: porta in lamiera di acciaio laminato</td></tr><tr><td>pannellatura: piena verniciata</td></tr><tr><td>apertura: aua battente, dx a spingere</td></tr><tr><td>telaio: abbracciante in alluminio anodizzato</td></tr></table> | codice: P1_01 | dimensioni: 80 x 210 cm | spessore parete: 10 cm | quantità: n° 7 | descrizione: porta in lamiera di acciaio laminato | pannellatura: piena verniciata | apertura: aua battente, dx a spingere | telaio: abbracciante in alluminio anodizzato |
| codice: P1_01 | | | | | | | | | |
| dimensioni: 80 x 210 cm | | | | | | | | | |
| spessore parete: 10 cm | | | | | | | | | |
| quantità: n° 7 | | | | | | | | | |
| descrizione: porta in lamiera di acciaio laminato | | | | | | | | | |
| pannellatura: piena verniciata | | | | | | | | | |
| apertura: aua battente, dx a spingere | | | | | | | | | |
| telaio: abbracciante in alluminio anodizzato | | | | | | | | | |
| | <table><tr><td>codice: P1_02</td></tr><tr><td>dimensioni: 80 x 210 cm</td></tr><tr><td>spessore parete: 10 cm</td></tr><tr><td>quantità: n° 6</td></tr><tr><td>descrizione: porta in lamiera di acciaio laminato</td></tr><tr><td>pannellatura: piena verniciata</td></tr><tr><td>apertura: aua battente, dx a spingere</td></tr><tr><td>telaio: abbracciante in alluminio anodizzato</td></tr></table> | codice: P1_02 | dimensioni: 80 x 210 cm | spessore parete: 10 cm | quantità: n° 6 | descrizione: porta in lamiera di acciaio laminato | pannellatura: piena verniciata | apertura: aua battente, dx a spingere | telaio: abbracciante in alluminio anodizzato |
| codice: P1_02 | | | | | | | | | |
| dimensioni: 80 x 210 cm | | | | | | | | | |
| spessore parete: 10 cm | | | | | | | | | |
| quantità: n° 6 | | | | | | | | | |
| descrizione: porta in lamiera di acciaio laminato | | | | | | | | | |
| pannellatura: piena verniciata | | | | | | | | | |
| apertura: aua battente, dx a spingere | | | | | | | | | |
| telaio: abbracciante in alluminio anodizzato | | | | | | | | | |
| | <table><tr><td>codice: P1_03</td></tr><tr><td>dimensioni: 80 x 240 cm</td></tr><tr><td>spessore parete: 10 cm</td></tr><tr><td>quantità: n° 1</td></tr><tr><td>descrizione: porta in lamiera di acciaio laminato con sovralluce in vetro trasparente</td></tr><tr><td>pannellatura: piena verniciata</td></tr><tr><td>apertura: aua battente, sx a spingere</td></tr><tr><td>telaio: abbracciante in alluminio anodizzato</td></tr></table> | codice: P1_03 | dimensioni: 80 x 240 cm | spessore parete: 10 cm | quantità: n° 1 | descrizione: porta in lamiera di acciaio laminato con sovralluce in vetro trasparente | pannellatura: piena verniciata | apertura: aua battente, sx a spingere | telaio: abbracciante in alluminio anodizzato |
| codice: P1_03 | | | | | | | | | |
| dimensioni: 80 x 240 cm | | | | | | | | | |
| spessore parete: 10 cm | | | | | | | | | |
| quantità: n° 1 | | | | | | | | | |
| descrizione: porta in lamiera di acciaio laminato con sovralluce in vetro trasparente | | | | | | | | | |
| pannellatura: piena verniciata | | | | | | | | | |
| apertura: aua battente, sx a spingere | | | | | | | | | |
| telaio: abbracciante in alluminio anodizzato | | | | | | | | | |
| | <table><tr><td>codice: P1_04</td></tr><tr><td>dimensioni: 90 x 240 cm</td></tr><tr><td>spessore parete: 10 cm</td></tr><tr><td>quantità: n° 1</td></tr><tr><td>descrizione: porta in lamiera di acciaio laminato con sovralluce in vetro trasparente</td></tr><tr><td>pannellatura: piena verniciata</td></tr><tr><td>apertura: aua battente, sx a spingere</td></tr><tr><td>telaio: abbracciante in alluminio anodizzato</td></tr></table> | codice: P1_04 | dimensioni: 90 x 240 cm | spessore parete: 10 cm | quantità: n° 1 | descrizione: porta in lamiera di acciaio laminato con sovralluce in vetro trasparente | pannellatura: piena verniciata | apertura: aua battente, sx a spingere | telaio: abbracciante in alluminio anodizzato |
| codice: P1_04 | | | | | | | | | |
| dimensioni: 90 x 240 cm | | | | | | | | | |
| spessore parete: 10 cm | | | | | | | | | |
| quantità: n° 1 | | | | | | | | | |
| descrizione: porta in lamiera di acciaio laminato con sovralluce in vetro trasparente | | | | | | | | | |
| pannellatura: piena verniciata | | | | | | | | | |
| apertura: aua battente, sx a spingere | | | | | | | | | |
| telaio: abbracciante in alluminio anodizzato | | | | | | | | | |
| | <table><tr><td>codice: P1_05</td></tr><tr><td>dimensioni: 90 x 240 cm</td></tr><tr><td>spessore parete: 14 cm</td></tr><tr><td>quantità: n° 2</td></tr><tr><td>descrizione: porta in lamiera di acciaio laminato con sovralluce in vetro trasparente</td></tr><tr><td>pannellatura: piena verniciata</td></tr><tr><td>apertura: aua battente, dx a spingere</td></tr><tr><td>telaio: abbracciante in alluminio anodizzato</td></tr></table> | codice: P1_05 | dimensioni: 90 x 240 cm | spessore parete: 14 cm | quantità: n° 2 | descrizione: porta in lamiera di acciaio laminato con sovralluce in vetro trasparente | pannellatura: piena verniciata | apertura: aua battente, dx a spingere | telaio: abbracciante in alluminio anodizzato |
| codice: P1_05 | | | | | | | | | |
| dimensioni: 90 x 240 cm | | | | | | | | | |
| spessore parete: 14 cm | | | | | | | | | |
| quantità: n° 2 | | | | | | | | | |
| descrizione: porta in lamiera di acciaio laminato con sovralluce in vetro trasparente | | | | | | | | | |
| pannellatura: piena verniciata | | | | | | | | | |
| apertura: aua battente, dx a spingere | | | | | | | | | |
| telaio: abbracciante in alluminio anodizzato | | | | | | | | | |
| | <table><tr><td>codice: P1_06</td></tr><tr><td>dimensioni: 90 x 240 cm</td></tr><tr><td>spessore parete: 14 cm</td></tr><tr><td>quantità: n° 2</td></tr><tr><td>descrizione: porta in lamiera di acciaio laminato con sovralluce in vetro trasparente</td></tr><tr><td>pannellatura: piena verniciata</td></tr><tr><td>apertura: aua battente, dx a spingere</td></tr><tr><td>telaio: abbracciante in alluminio anodizzato</td></tr></table> | codice: P1_06 | dimensioni: 90 x 240 cm | spessore parete: 14 cm | quantità: n° 2 | descrizione: porta in lamiera di acciaio laminato con sovralluce in vetro trasparente | pannellatura: piena verniciata | apertura: aua battente, dx a spingere | telaio: abbracciante in alluminio anodizzato |
| codice: P1_06 | | | | | | | | | |
| dimensioni: 90 x 240 cm | | | | | | | | | |
| spessore parete: 14 cm | | | | | | | | | |
| quantità: n° 2 | | | | | | | | | |
| descrizione: porta in lamiera di acciaio laminato con sovralluce in vetro trasparente | | | | | | | | | |
| pannellatura: piena verniciata | | | | | | | | | |
| apertura: aua battente, dx a spingere | | | | | | | | | |
| telaio: abbracciante in alluminio anodizzato | | | | | | | | | |
| | <table><tr><td>codice: P1_07</td></tr><tr><td>dimensioni: 90 x 210 cm</td></tr><tr><td>spessore parete: 10 cm</td></tr><tr><td>quantità: n° 1</td></tr><tr><td>descrizione: porta in lamiera di acciaio laminato con griglia di aerazione nella parte inferiore</td></tr><tr><td>pannellatura: piena verniciata</td></tr><tr><td>apertura: aua battente, sx a spingere</td></tr><tr><td>telaio: abbracciante in alluminio anodizzato</td></tr></table> | codice: P1_07 | dimensioni: 90 x 210 cm | spessore parete: 10 cm | quantità: n° 1 | descrizione: porta in lamiera di acciaio laminato con griglia di aerazione nella parte inferiore | pannellatura: piena verniciata | apertura: aua battente, sx a spingere | telaio: abbracciante in alluminio anodizzato |
| codice: P1_07 | | | | | | | | | |
| dimensioni: 90 x 210 cm | | | | | | | | | |
| spessore parete: 10 cm | | | | | | | | | |
| quantità: n° 1 | | | | | | | | | |
| descrizione: porta in lamiera di acciaio laminato con griglia di aerazione nella parte inferiore | | | | | | | | | |
| pannellatura: piena verniciata | | | | | | | | | |
| apertura: aua battente, sx a spingere | | | | | | | | | |
| telaio: abbracciante in alluminio anodizzato | | | | | | | | | |

Pianta generale piano terra – infissi
scala 1:100

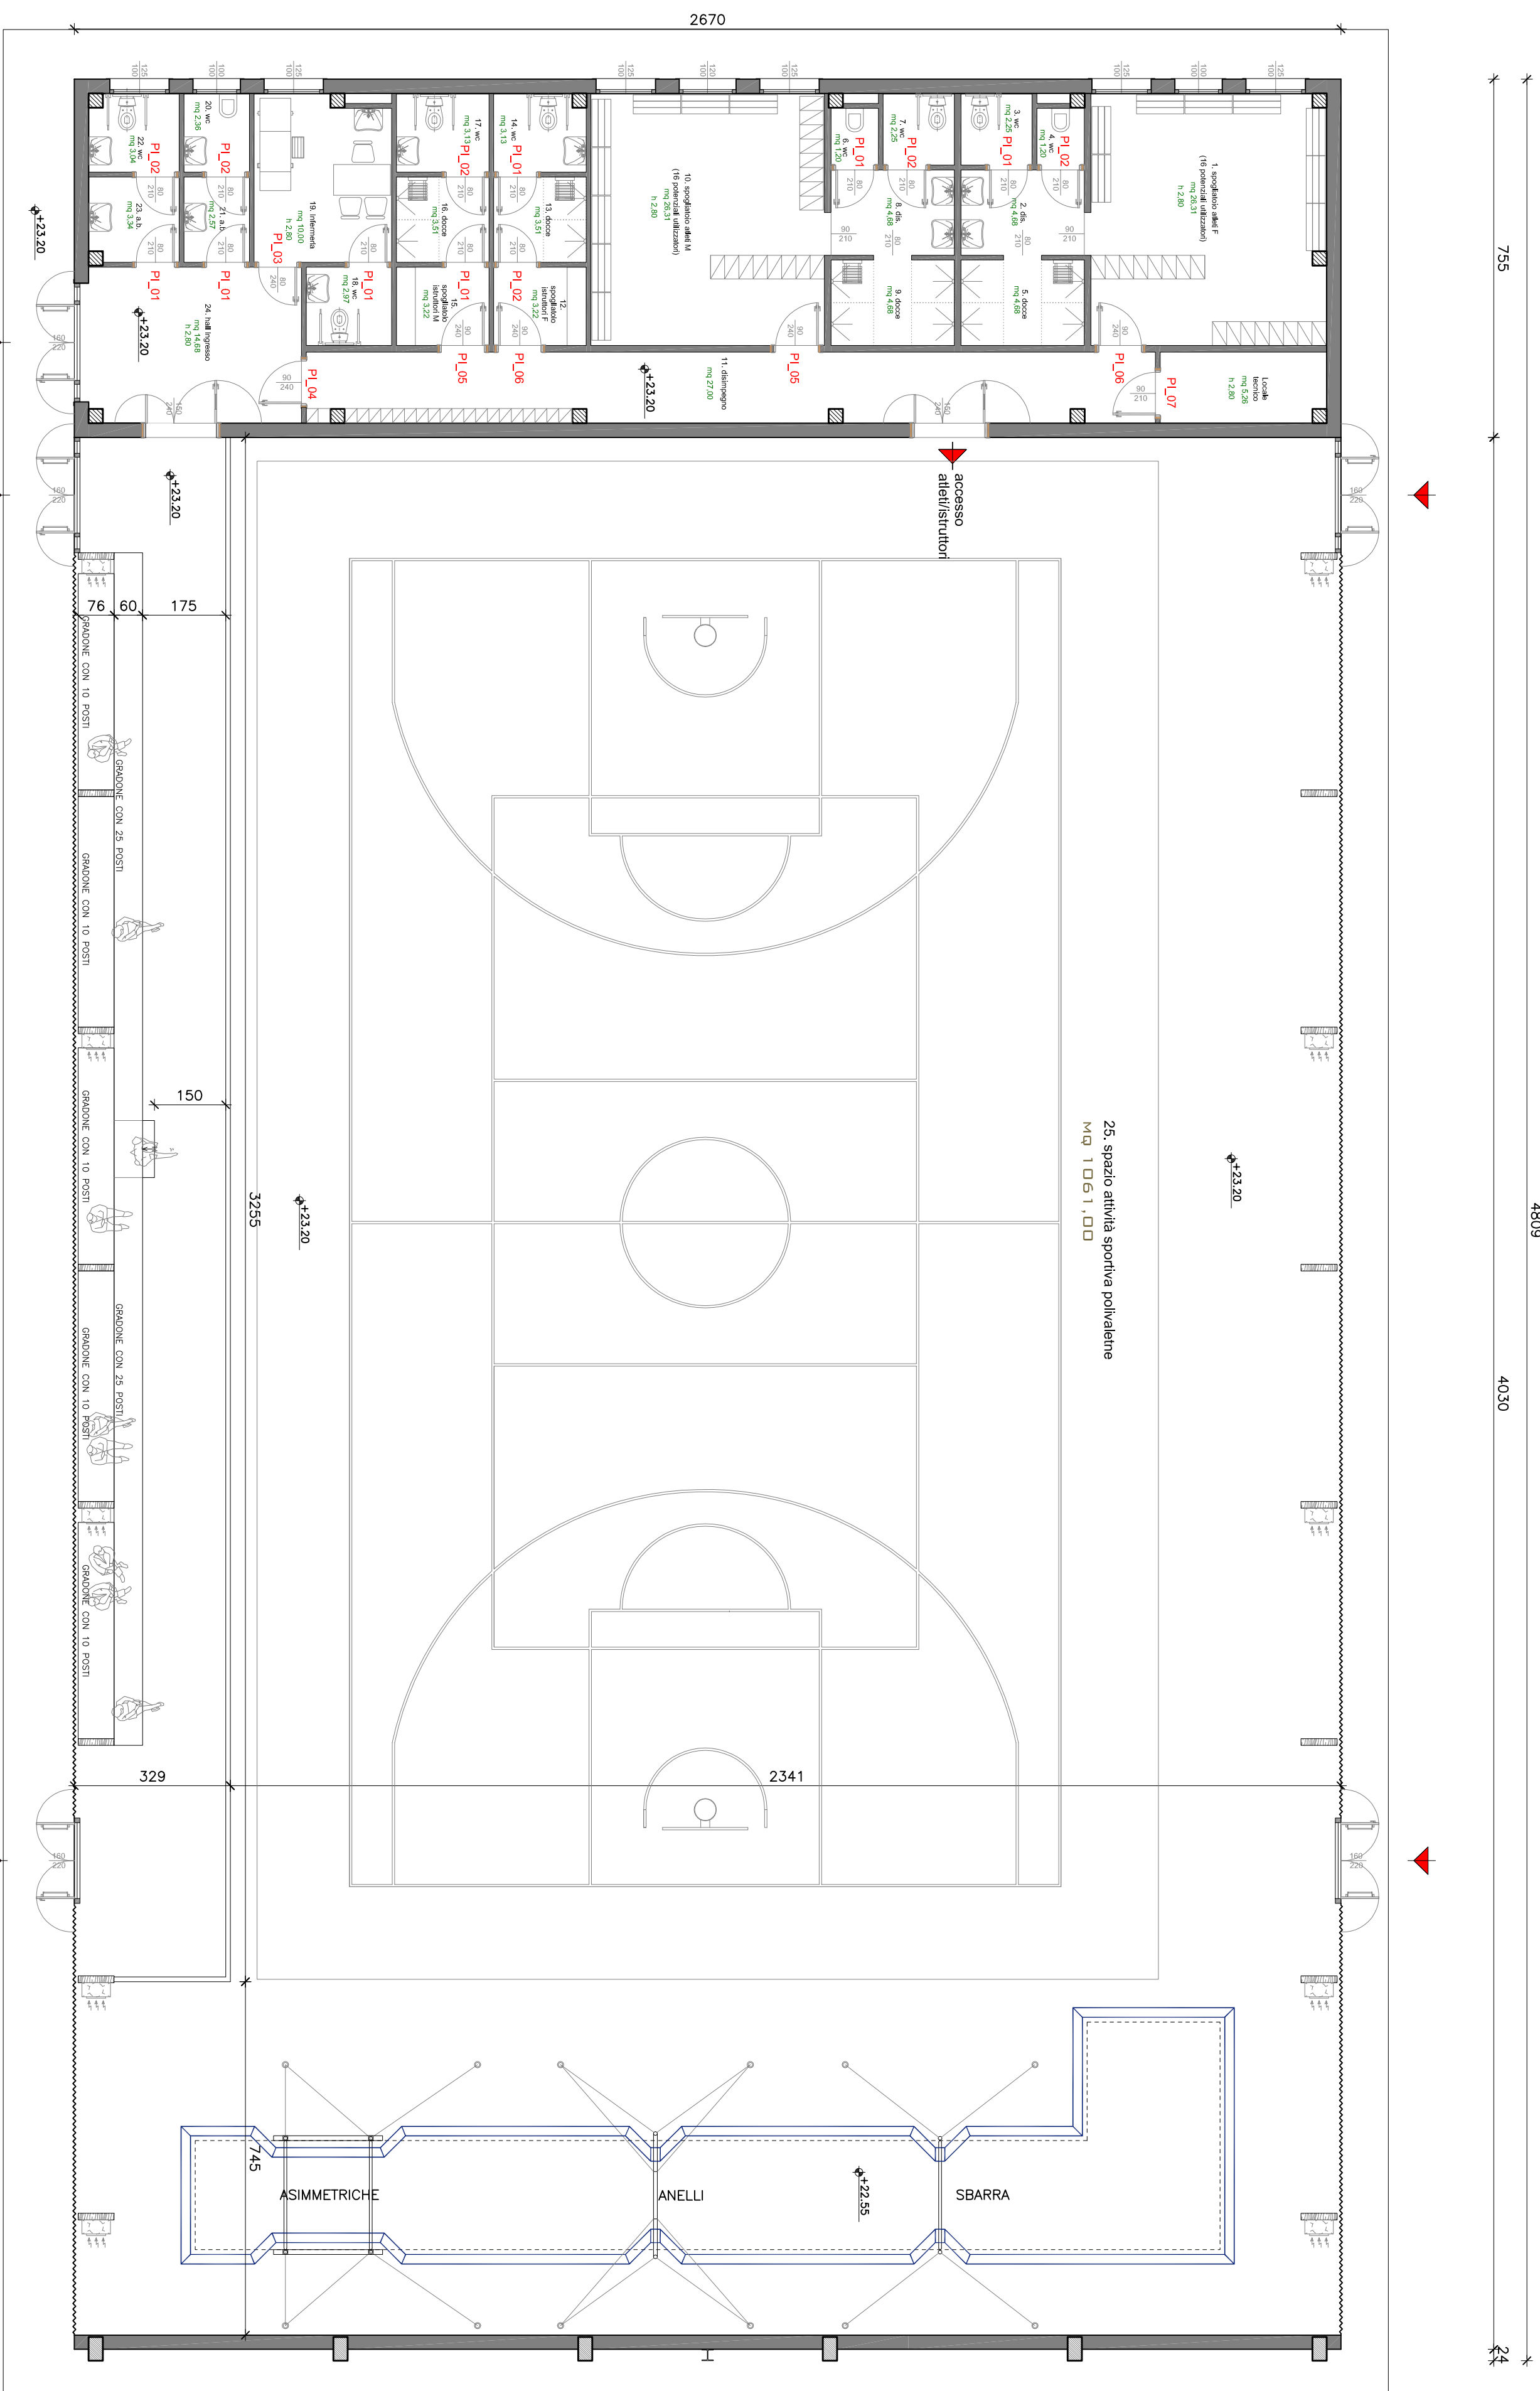

| | |
|--|--|
|  <p>COMUNE DI PONSACCO</p> <p>Piazza VIII L. 8 50030 Ponsacco (PI) - 56038 tel. 0587-738111 fax. 0587-738871</p> | |
| <h1 style="text-align: center;">REALIZZAZIONE DI NUOVO IMPIANTO SPORTIVO COPERTO</h1> <h2 style="text-align: center;">Località I Poggioli</h2> | |
| <h1 style="text-align: center;">PROGETTO ESECUTIVO II STRALCIO</h1> | |
| <h1 style="text-align: center;">ELABORATI GRAFICI ARCHITETTONICI</h1> | |
| <h1 style="text-align: center;">Abaco porte interne</h1> | |