




	<table><tr><td>codice: PI 08</td></tr><tr><td>dimensioni: 150 x 240 cm</td></tr><tr><td>spessore parete: 30 cm</td></tr><tr><td>quantità: n° 2</td></tr><tr><td>descrizione: porta in lamiera di acciaio con finestratura rettangolare e sopralluce in vetro trasparente</td></tr><tr><td>pannelli: piana verniciata</td></tr><tr><td>apertura: doppia ante battente a 180° (a tirare: L 60 a sx, L 90 a dx)</td></tr><tr><td>telajo: abbracciante in alluminio anodizzato</td></tr></table>	codice: PI 08	dimensioni: 150 x 240 cm	spessore parete: 30 cm	quantità: n° 2	descrizione: porta in lamiera di acciaio con finestratura rettangolare e sopralluce in vetro trasparente	pannelli: piana verniciata	apertura: doppia ante battente a 180° (a tirare: L 60 a sx, L 90 a dx)	telajo: abbracciante in alluminio anodizzato
codice: PI 08									
dimensioni: 150 x 240 cm									
spessore parete: 30 cm									
quantità: n° 2									
descrizione: porta in lamiera di acciaio con finestratura rettangolare e sopralluce in vetro trasparente									
pannelli: piana verniciata									
apertura: doppia ante battente a 180° (a tirare: L 60 a sx, L 90 a dx)									
telajo: abbracciante in alluminio anodizzato									
	<table><tr><td>codice: PE 01</td></tr><tr><td>dimensioni: 250 x 260 cm</td></tr><tr><td>spessore parete: 30 cm</td></tr><tr><td>quantità: n° 1</td></tr><tr><td>descrizione: porta finestra in alluminio con due elementi laterali fissi e sopralluce</td></tr><tr><td>pannelli: vetro trasparente di sicurezza</td></tr><tr><td>apertura: due ante a battente a 180° L 80 x H 220 cm</td></tr><tr><td>telajo: abbracciante in alluminio anodizzato</td></tr></table>	codice: PE 01	dimensioni: 250 x 260 cm	spessore parete: 30 cm	quantità: n° 1	descrizione: porta finestra in alluminio con due elementi laterali fissi e sopralluce	pannelli: vetro trasparente di sicurezza	apertura: due ante a battente a 180° L 80 x H 220 cm	telajo: abbracciante in alluminio anodizzato
codice: PE 01									
dimensioni: 250 x 260 cm									
spessore parete: 30 cm									
quantità: n° 1									
descrizione: porta finestra in alluminio con due elementi laterali fissi e sopralluce									
pannelli: vetro trasparente di sicurezza									
apertura: due ante a battente a 180° L 80 x H 220 cm									
telajo: abbracciante in alluminio anodizzato									
	<table><tr><td>codice: FI 01</td></tr><tr><td>dimensioni: 125 x 100 cm</td></tr><tr><td>spessore parete: 30 cm</td></tr><tr><td>quantità: n° 6</td></tr><tr><td>descrizione: finestra in alluminio e vetro trasparente</td></tr><tr><td>pannelli: vetro trasparente di sicurezza</td></tr><tr><td>apertura: a vasistas</td></tr><tr><td>telajo: abbracciante in alluminio anodizzato</td></tr></table>	codice: FI 01	dimensioni: 125 x 100 cm	spessore parete: 30 cm	quantità: n° 6	descrizione: finestra in alluminio e vetro trasparente	pannelli: vetro trasparente di sicurezza	apertura: a vasistas	telajo: abbracciante in alluminio anodizzato
codice: FI 01									
dimensioni: 125 x 100 cm									
spessore parete: 30 cm									
quantità: n° 6									
descrizione: finestra in alluminio e vetro trasparente									
pannelli: vetro trasparente di sicurezza									
apertura: a vasistas									
telajo: abbracciante in alluminio anodizzato									
	<table><tr><td>codice: FI 02</td></tr><tr><td>dimensioni: 100 x 100 cm</td></tr><tr><td>spessore parete: 30 cm</td></tr><tr><td>quantità: n° 2</td></tr><tr><td>descrizione: finestra in alluminio e vetro trasparente</td></tr><tr><td>pannelli: vetro trasparente di sicurezza</td></tr><tr><td>apertura: a vasistas</td></tr><tr><td>telajo: abbracciante in alluminio anodizzato</td></tr></table>	codice: FI 02	dimensioni: 100 x 100 cm	spessore parete: 30 cm	quantità: n° 2	descrizione: finestra in alluminio e vetro trasparente	pannelli: vetro trasparente di sicurezza	apertura: a vasistas	telajo: abbracciante in alluminio anodizzato
codice: FI 02									
dimensioni: 100 x 100 cm									
spessore parete: 30 cm									
quantità: n° 2									
descrizione: finestra in alluminio e vetro trasparente									
pannelli: vetro trasparente di sicurezza									
apertura: a vasistas									
telajo: abbracciante in alluminio anodizzato									
	<table><tr><td>codice: FI 03</td></tr><tr><td>dimensioni: 120 x 100 cm</td></tr><tr><td>spessore parete: 30 cm</td></tr><tr><td>quantità: n° 1</td></tr><tr><td>descrizione: finestra in alluminio e vetro trasparente</td></tr><tr><td>pannelli: vetro trasparente di sicurezza</td></tr><tr><td>apertura: a vasistas</td></tr><tr><td>telajo: abbracciante in alluminio anodizzato</td></tr></table>	codice: FI 03	dimensioni: 120 x 100 cm	spessore parete: 30 cm	quantità: n° 1	descrizione: finestra in alluminio e vetro trasparente	pannelli: vetro trasparente di sicurezza	apertura: a vasistas	telajo: abbracciante in alluminio anodizzato
codice: FI 03									
dimensioni: 120 x 100 cm									
spessore parete: 30 cm									
quantità: n° 1									
descrizione: finestra in alluminio e vetro trasparente									
pannelli: vetro trasparente di sicurezza									
apertura: a vasistas									
telajo: abbracciante in alluminio anodizzato									

Pianta generale piano terra — infissi

scala 1:100

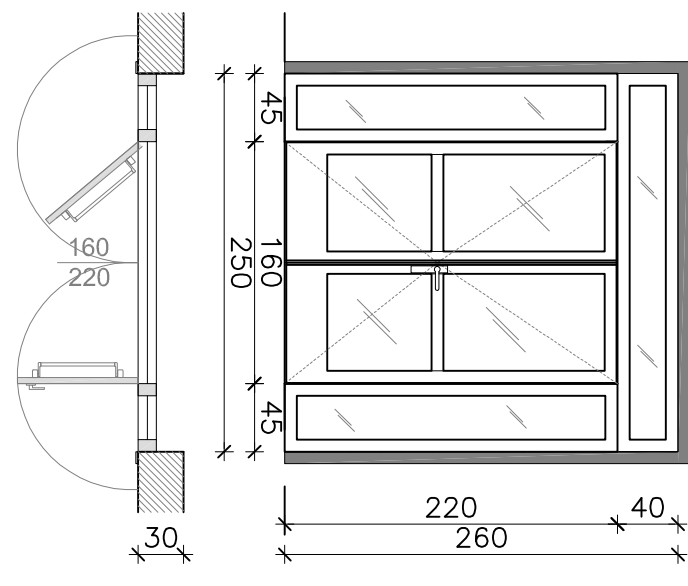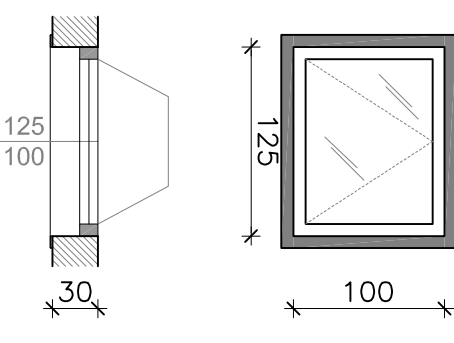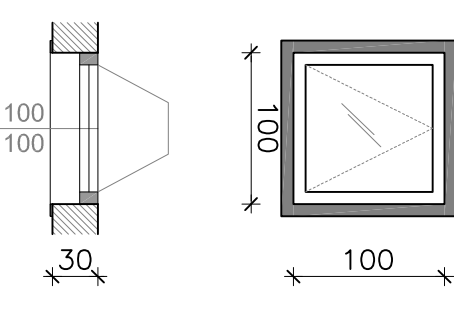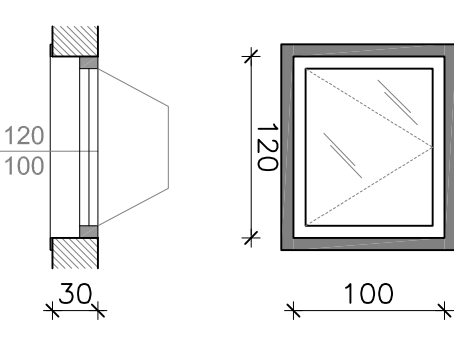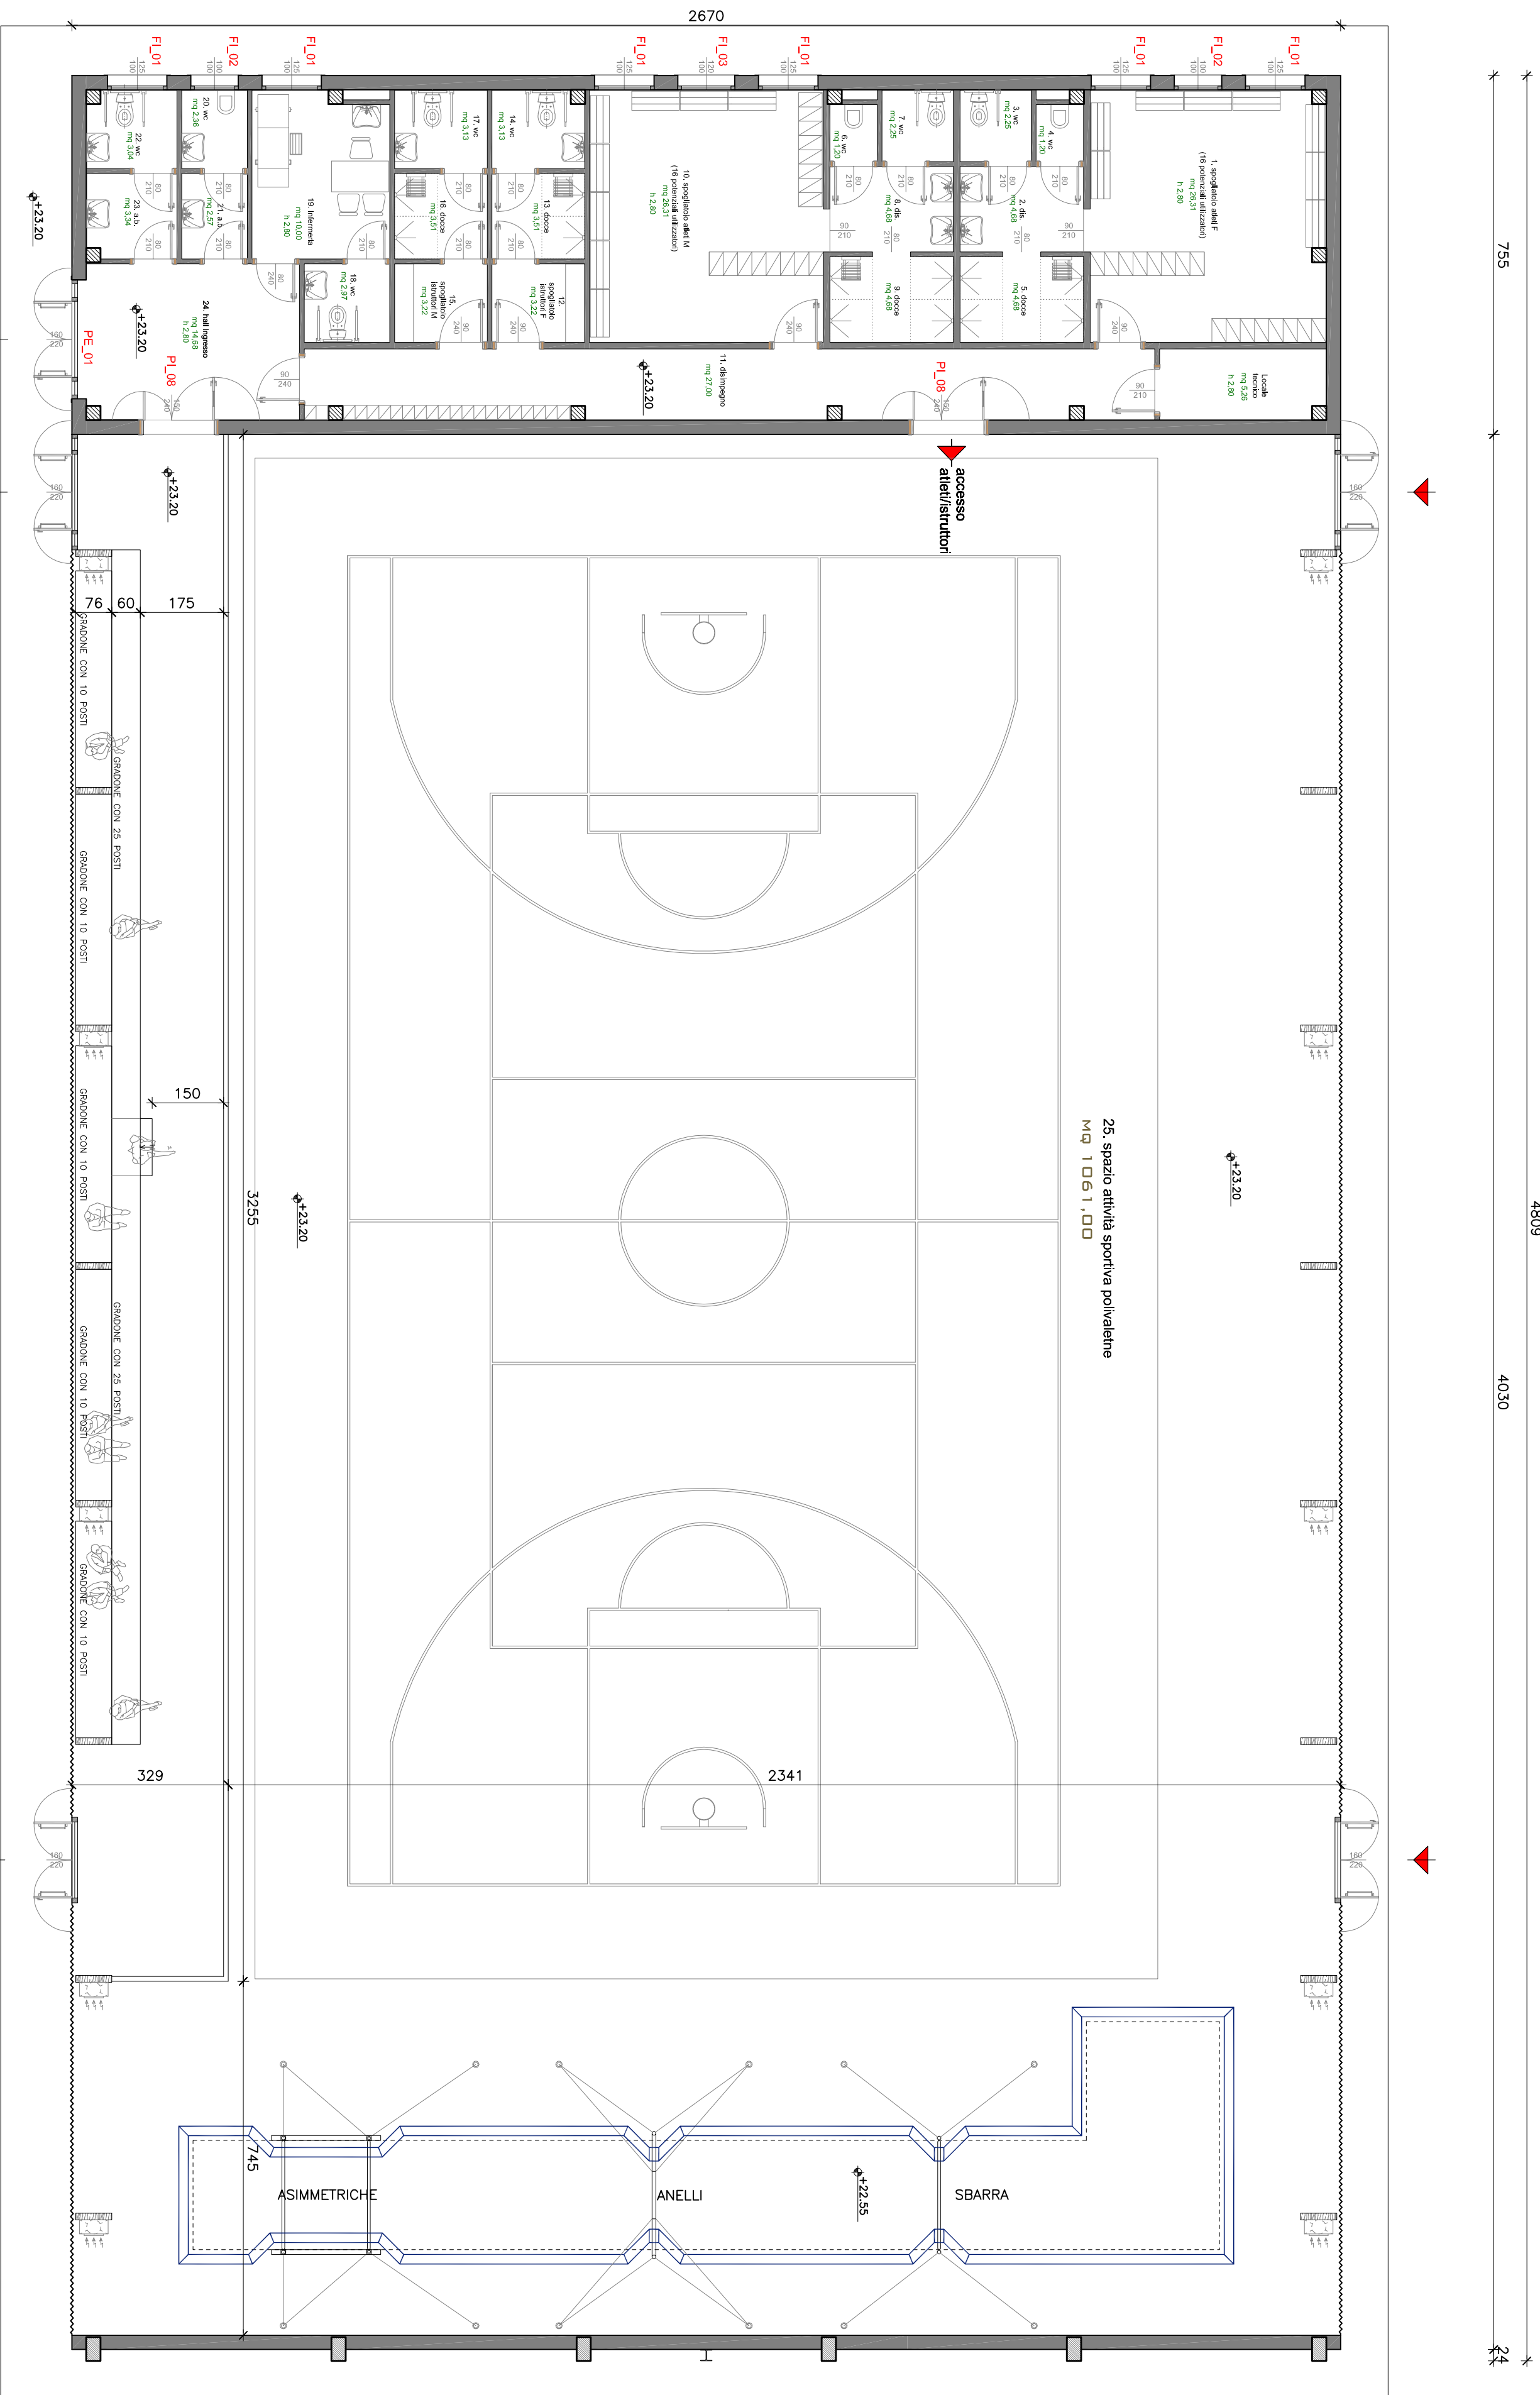

CODICE:	REV.:	SCALA:	DATA:
EG_AR_11	a	1:100/1:50	02/2018
FILE:			12017_017_Palastira Ponsacco_EG_rev.a_201802

PROGETTISTA E D.L. OPERE EDILI E STRUTTURALI RESPONSABILE INTERAZIONE PRESTAZIONI PROFESSIONALI	COLLABORATORI TECNICI	RESPONSABILE UNICO PROCEDIMENTO
Ing. Cristiano Benvenuti Via di Mezzo n°80 Caldine (PI) 56012 Tel. 0587 48626 Email: cbenvenuti@spacemart Pec: cbenvenuti@spacemart	Ing. Roberto Pirelli Arch. Martino Falcini Ing. Sara Novelli	Arch. Andrea Giannelli

REV.	DESCRIZIONE	DATA	REDATTO	VERIFICATO	APPROVATO
a	PRIMA EMISSIONE	02/2018	Arch. Martino Falcini	Ing. C. Benvenuti	Ing. C. Benvenuti



**COMUNE DI PONSACCO**  
R. 1446 n° 2  
Comune di Ponsacco (PI) - 56038  
Tel. 0587 738111  
fax: 0587 738117

REALIZZAZIONE DI  
NUOVO IMPIANTO SPORTIVO COPERTO  
Località I Pognini

PROGETTO ESECUTIVO  
II STRALCIO

ELABORATI GRAFICI  
ARCHITETTONICI

Abaco infissi

