


Planimetria sottoservizi
scala 1:200

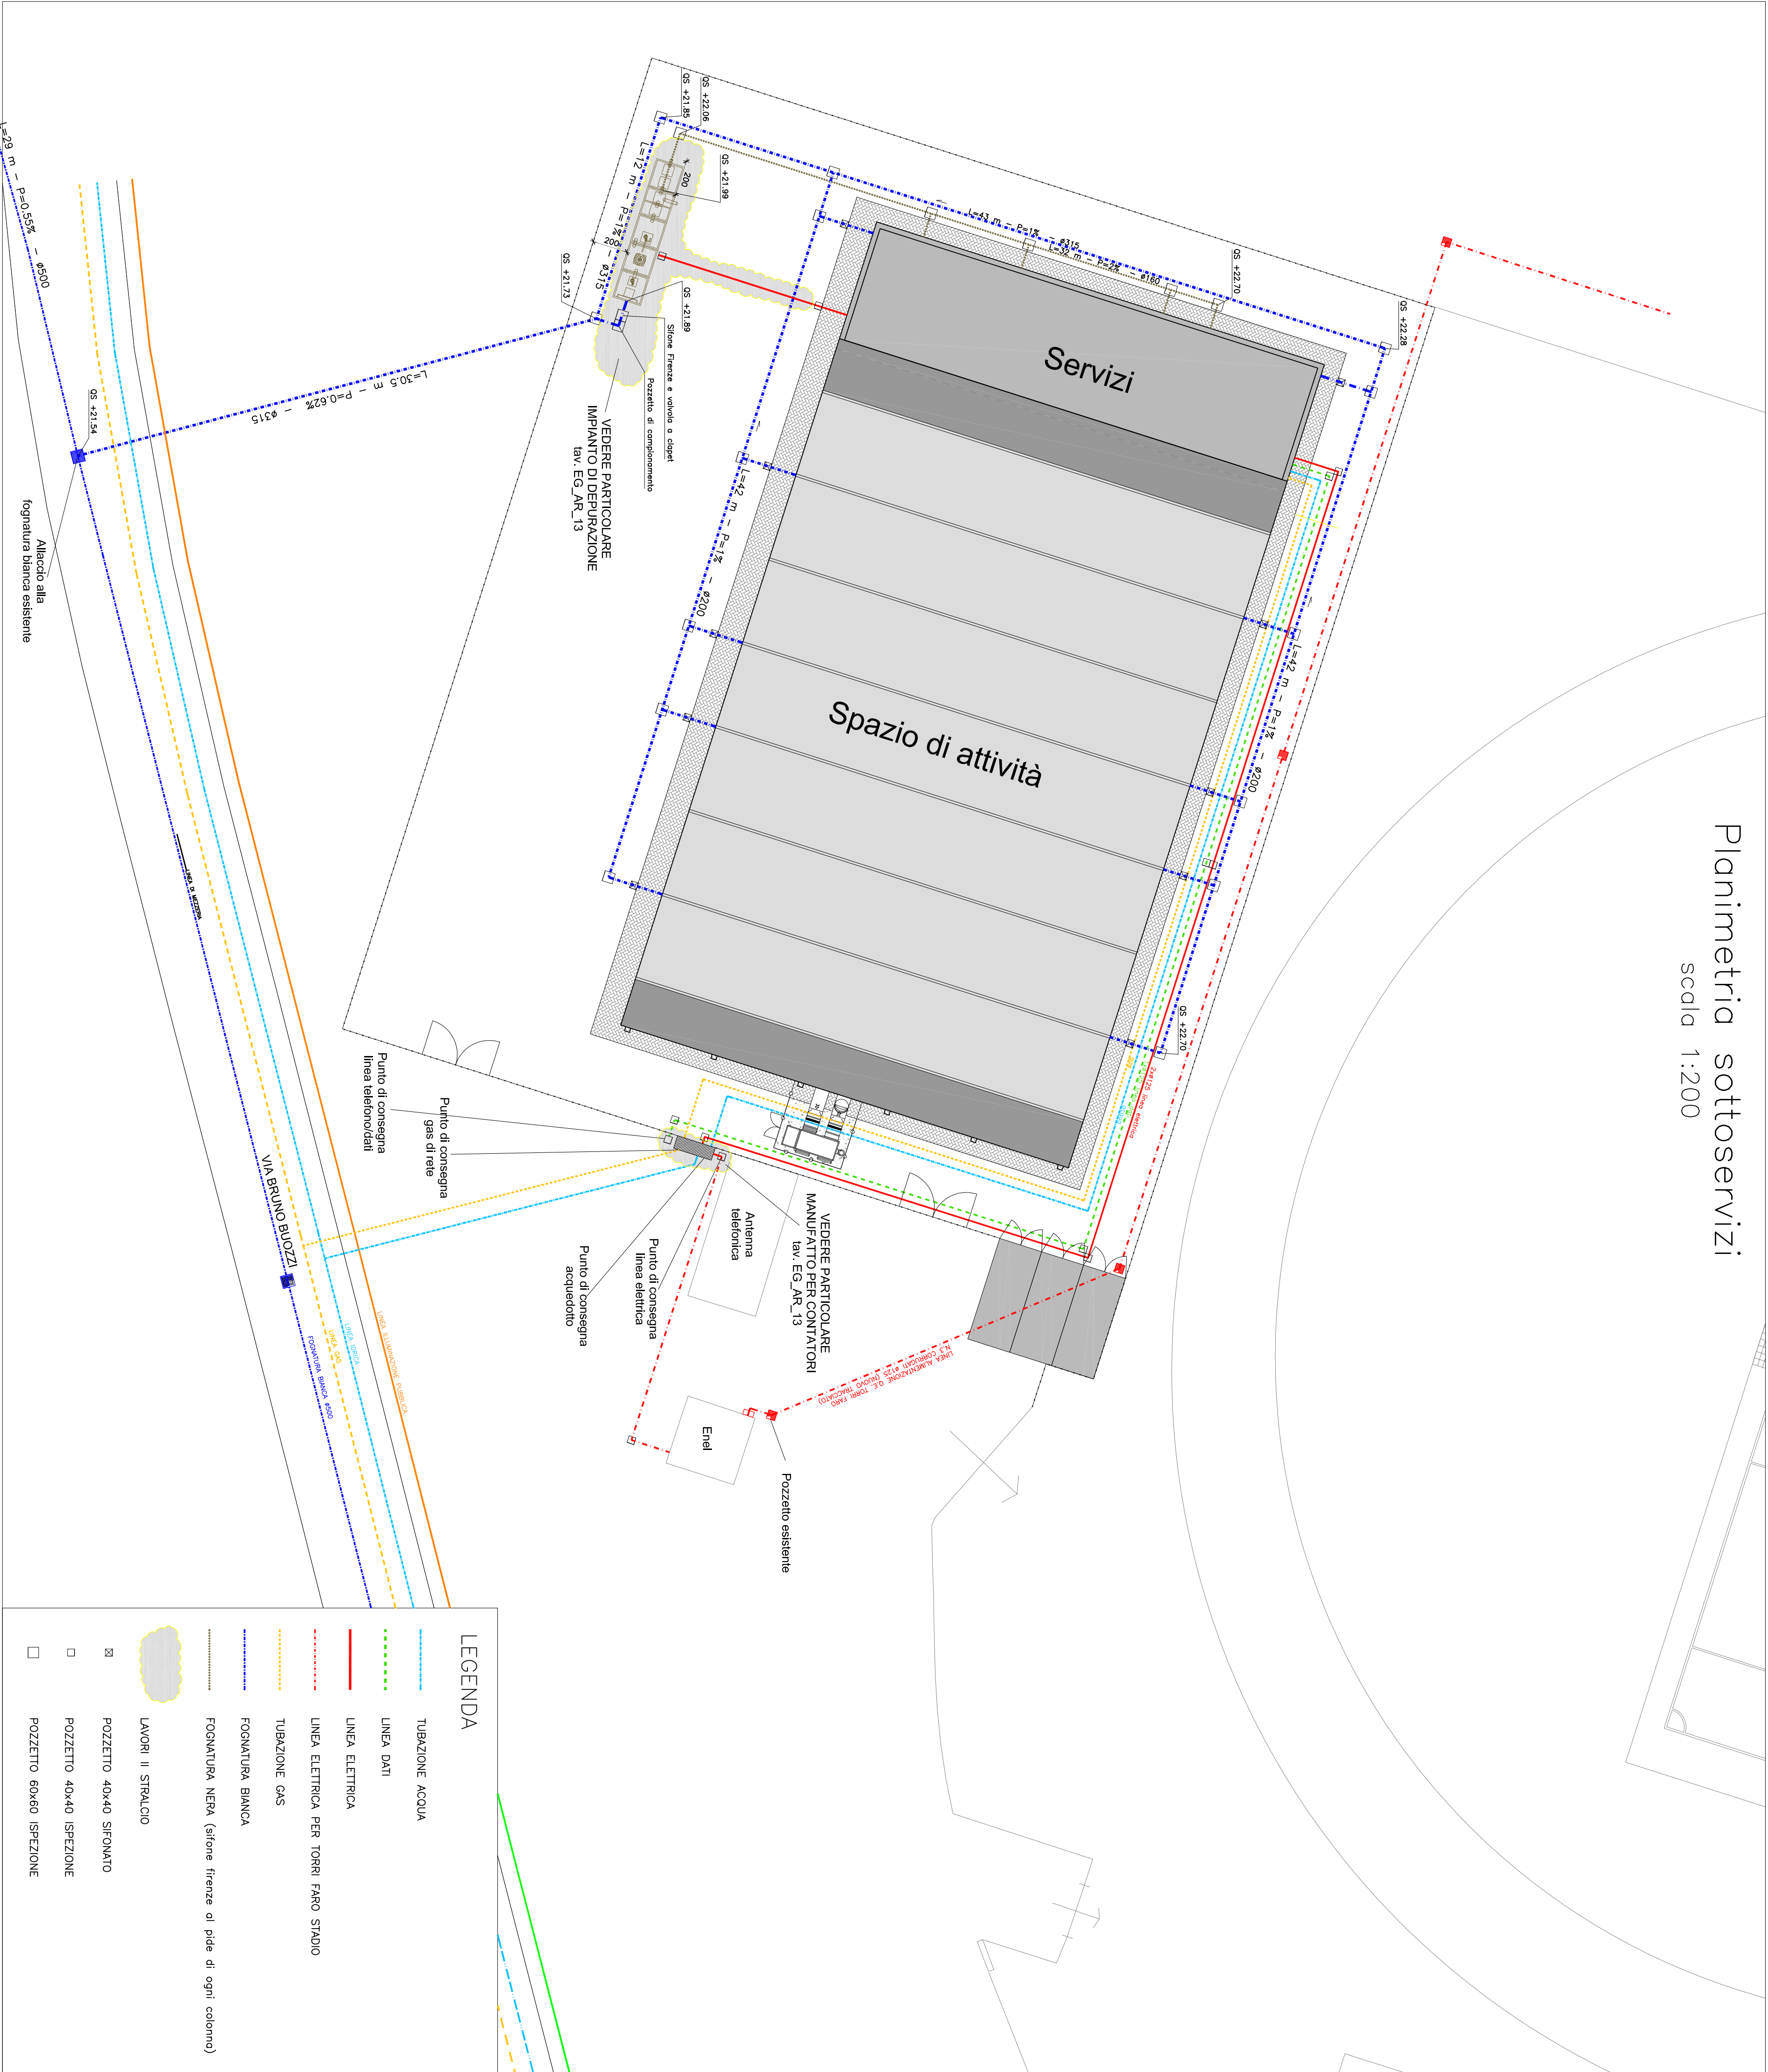


COMUNE DI PONSACCO
Rosa Lelli, 2
Comune di Ponsacco (PI) - 56038
tel. 0587/238111
fax. 0587/23811

**REALIZZAZIONE DI
NUOVO IMPIANTO SPORTIVO COPERTO**
Località I Poggini

**PROGETTO ESECUTIVO
II STRALCIO**

ELABORATI GRAFICI

Planimetria sottoservizi

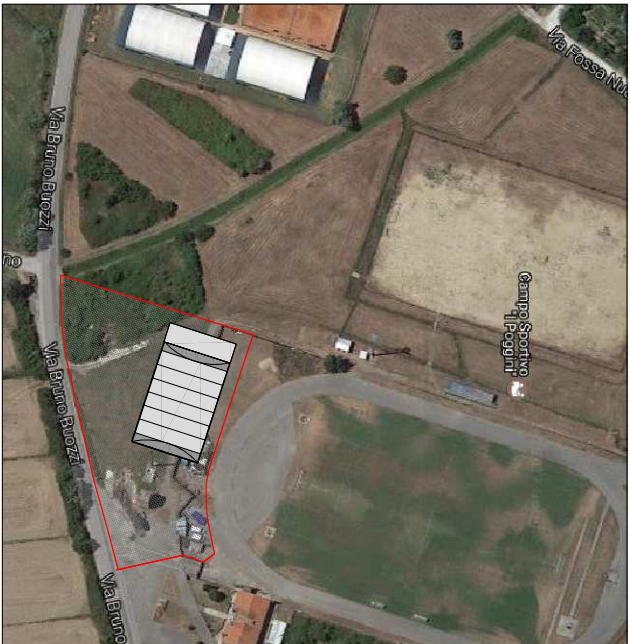

CODICE:	REV.:	SCALA:	DATA:
EG_AR_12	a	1:200	02/2018
FILE:	12017_2017_Palastena Ponsacco_EG_rev.a_201802		

PROGETTISTA E DL OPERE EDILI E STRUTTURALI RESPONSABILE INTERAZIONE PRESTAZIONI PROFESSIONALI	COLLABORATORI TECNICI	RESPONSABILE UNICO PROCEDIMENTO
Ing. Cristiano Remorini Via di Mezzo n°80 Caldarola (PI) 56012 Tel. 0587 48626 Email: c.remorini@piaprogetti.it Pec: cristiano.remorini@ippec.it	Ing. Roberto Pinelli Arch. Martino Pinelli Ing. Sara Morvelli	Arch. Andrea Giannelli

REV.	DESCRIZIONE	DATA	REDATTO	VERIFICATO	APPROVATO
a	PRIMA EMISSIONE	02/2018	Ing. Roberto Pinelli	Ing. C. Remorini	Ing. C. Remorini