


Planimetria di cantiere
scala 1:200

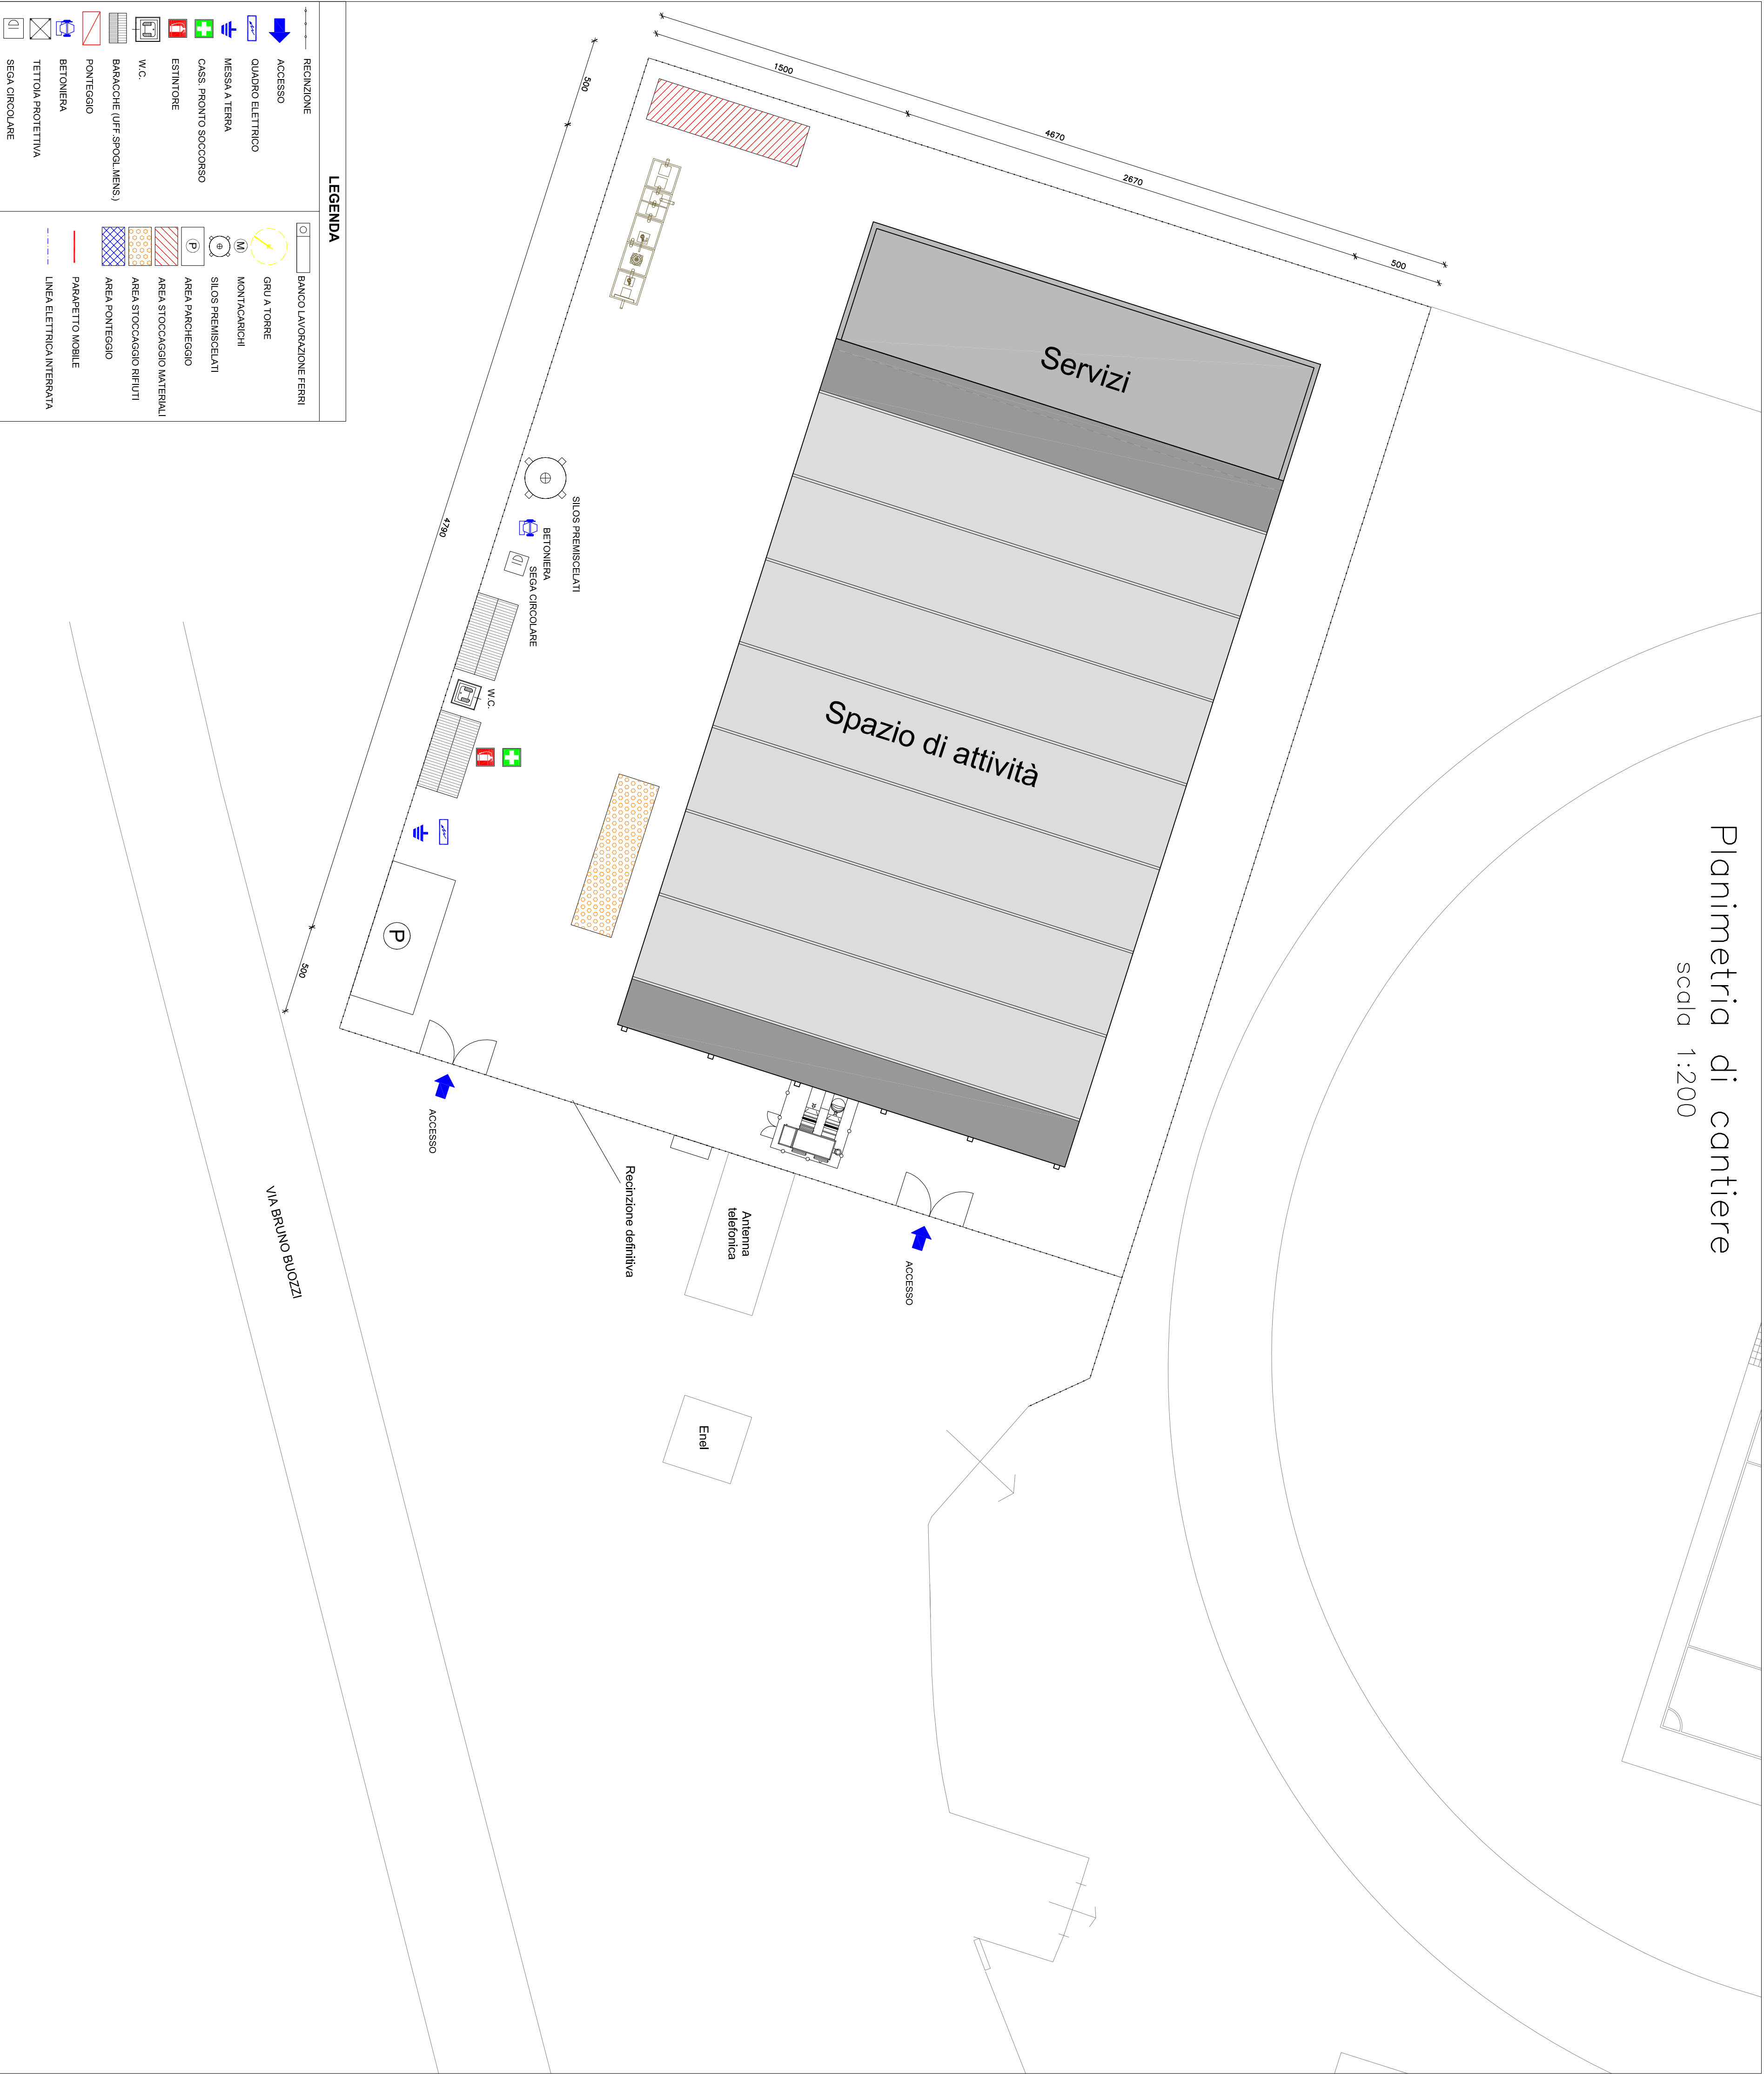


COMUNE DI PONSACCO
Rocca 1446, 2
Comune di Ponsacco (PI) - 56038
Tel. 0587-738111
fax. 0587-738111

REALIZZAZIONE DI
NUOVO IMPIANTO SPORTIVO COPERTO
Località I Pognini

PROGETTO ESECUTIVO
II STRALCIO

ELABORATI SICUREZZA

Planimetria cantierizzazione

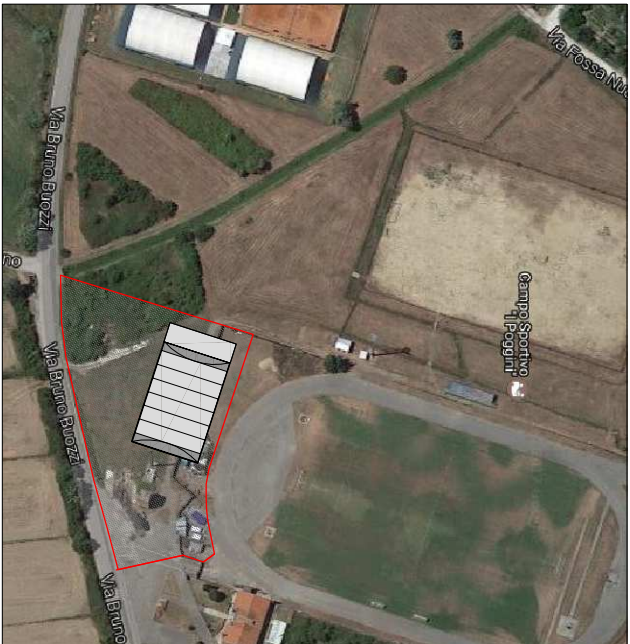

CODICE:	REV.:	SCALA:	DATA:
ES_PL_01	a	1:200	02/2018
FILE:	12017_017_Palastara Ponsacco_EG_rev.a_201802		

PROGETTISTA E DI OPERE EDILI E STRUTTURALI RESPONSABILE INTERAZIONE PRESTAZIONI PROFESSIONALI	COLLABORATORI TECNICI	RESPONSABILE UNICO PROCEDIMENTO
Ing. Cristiano Benvenuti Via di Mezzo n°80 S. Casciana (PI) 59012 Tel. 0587 48826 Email: cbenenti@stapignarini.it Pec: cbenenti.venenzi@stapignarini.it	Ing. Roberto Pinelli Arch. Martino Pinelli Ing. Sara Novelli	Arch. Andrea Giannelli

REV.	DESCRIZIONE	DATA	REDATTO	VERIFICATO	APPROVATO
a	PRIMA EMISSIONE	02/2018	Ing. Roberto Pinelli	Ing. C. Benvenuti	Ing. C. Benvenuti