

COMUNE DI DICOMANO
PROVINCIA DI FIRENZE


LAVORI DI COSTRUZIONE
DI UN NUOVO PARCHEGGIO
NEL VIALE MAZZINI ADIACENTE
ALLA LINEA FERROVIARIA

S I M B O L O G I A	


COMITENTE: COMUNE DI DICOMANO
Progettista: Ufficio Tecnico LL.PP. Geom. Bendoni Valter
DESCRIZIONE STATO DI PROGETTO PLANIMETRIA E SEZIONE **B2**


DATA: 28/04/2018 D.S.: vetro
Autore: Antonio A.
I disegni sono di esclusiva proprietà del progettista, non possono essere diffusi a terzi, salvo approvazione scritta.

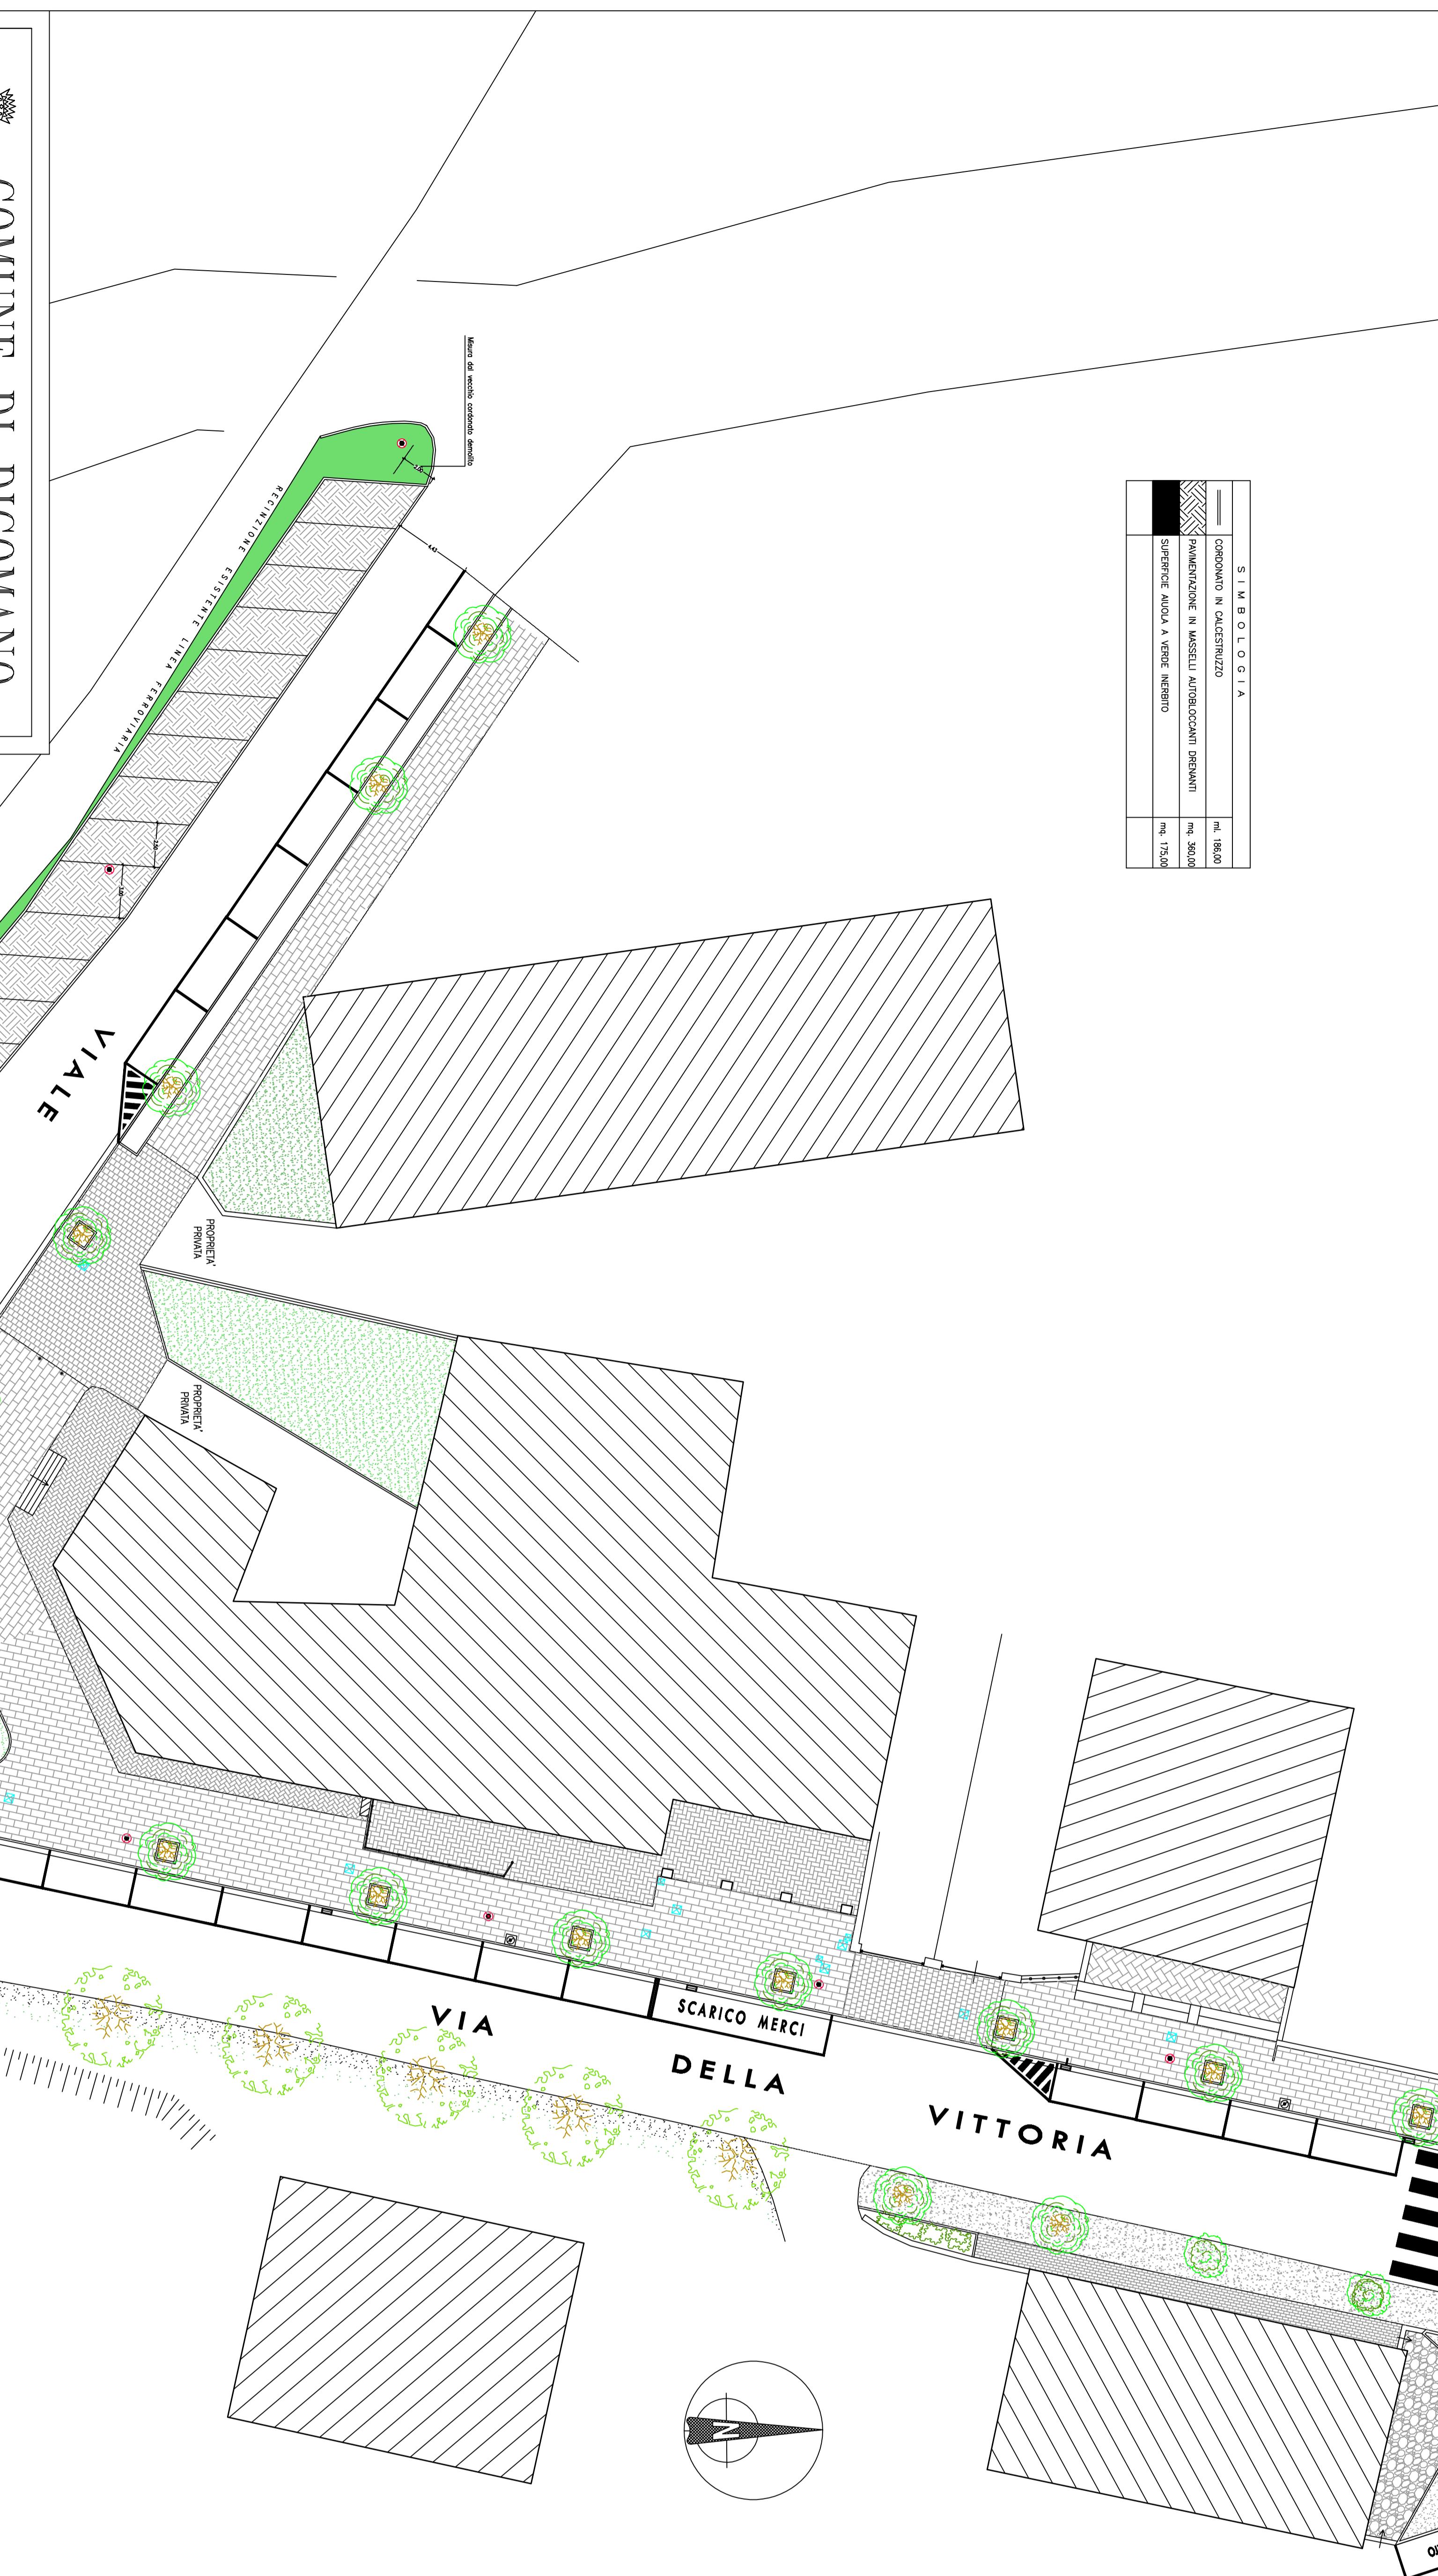


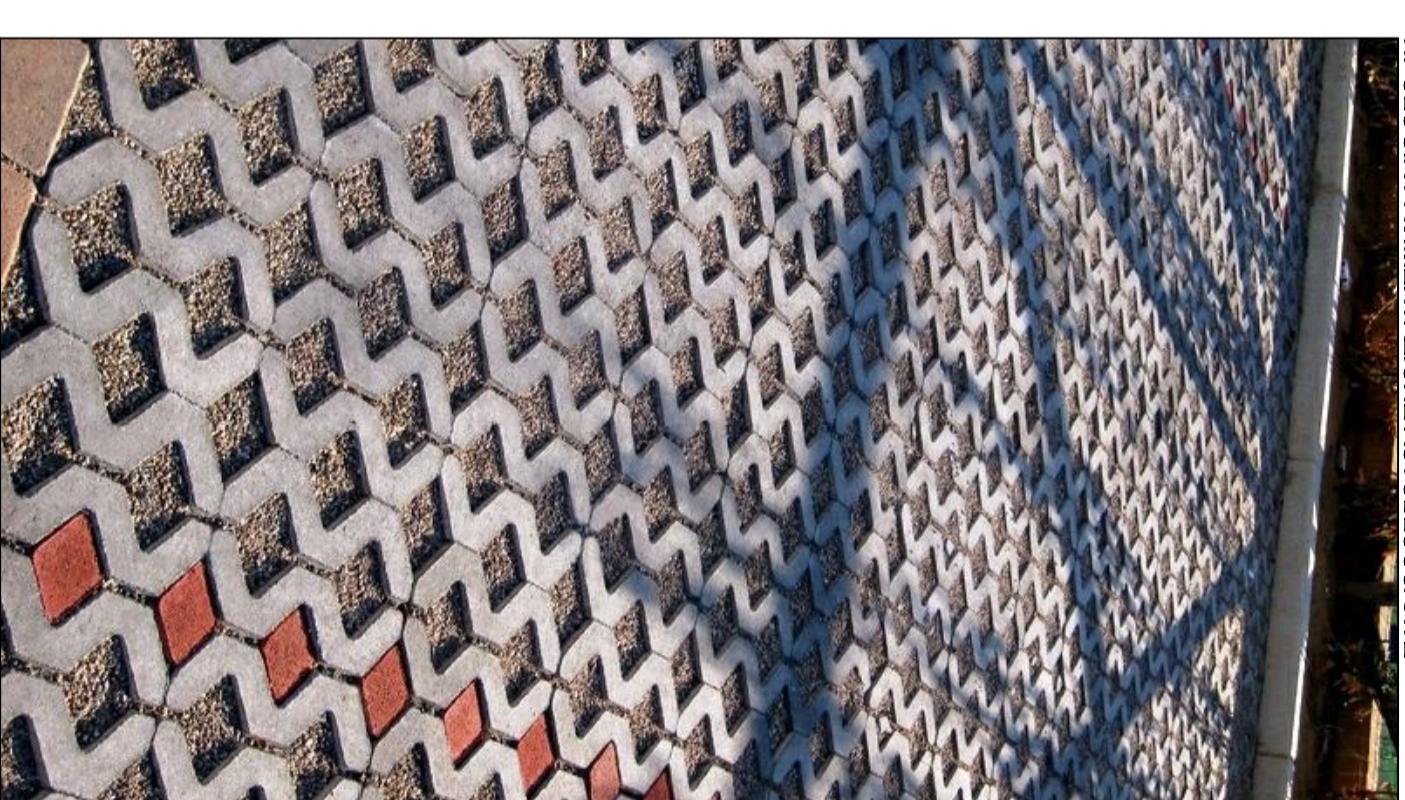

TIPOLOGIA PAVIMENTAZIONE AUTOBLOCCHANTE


