


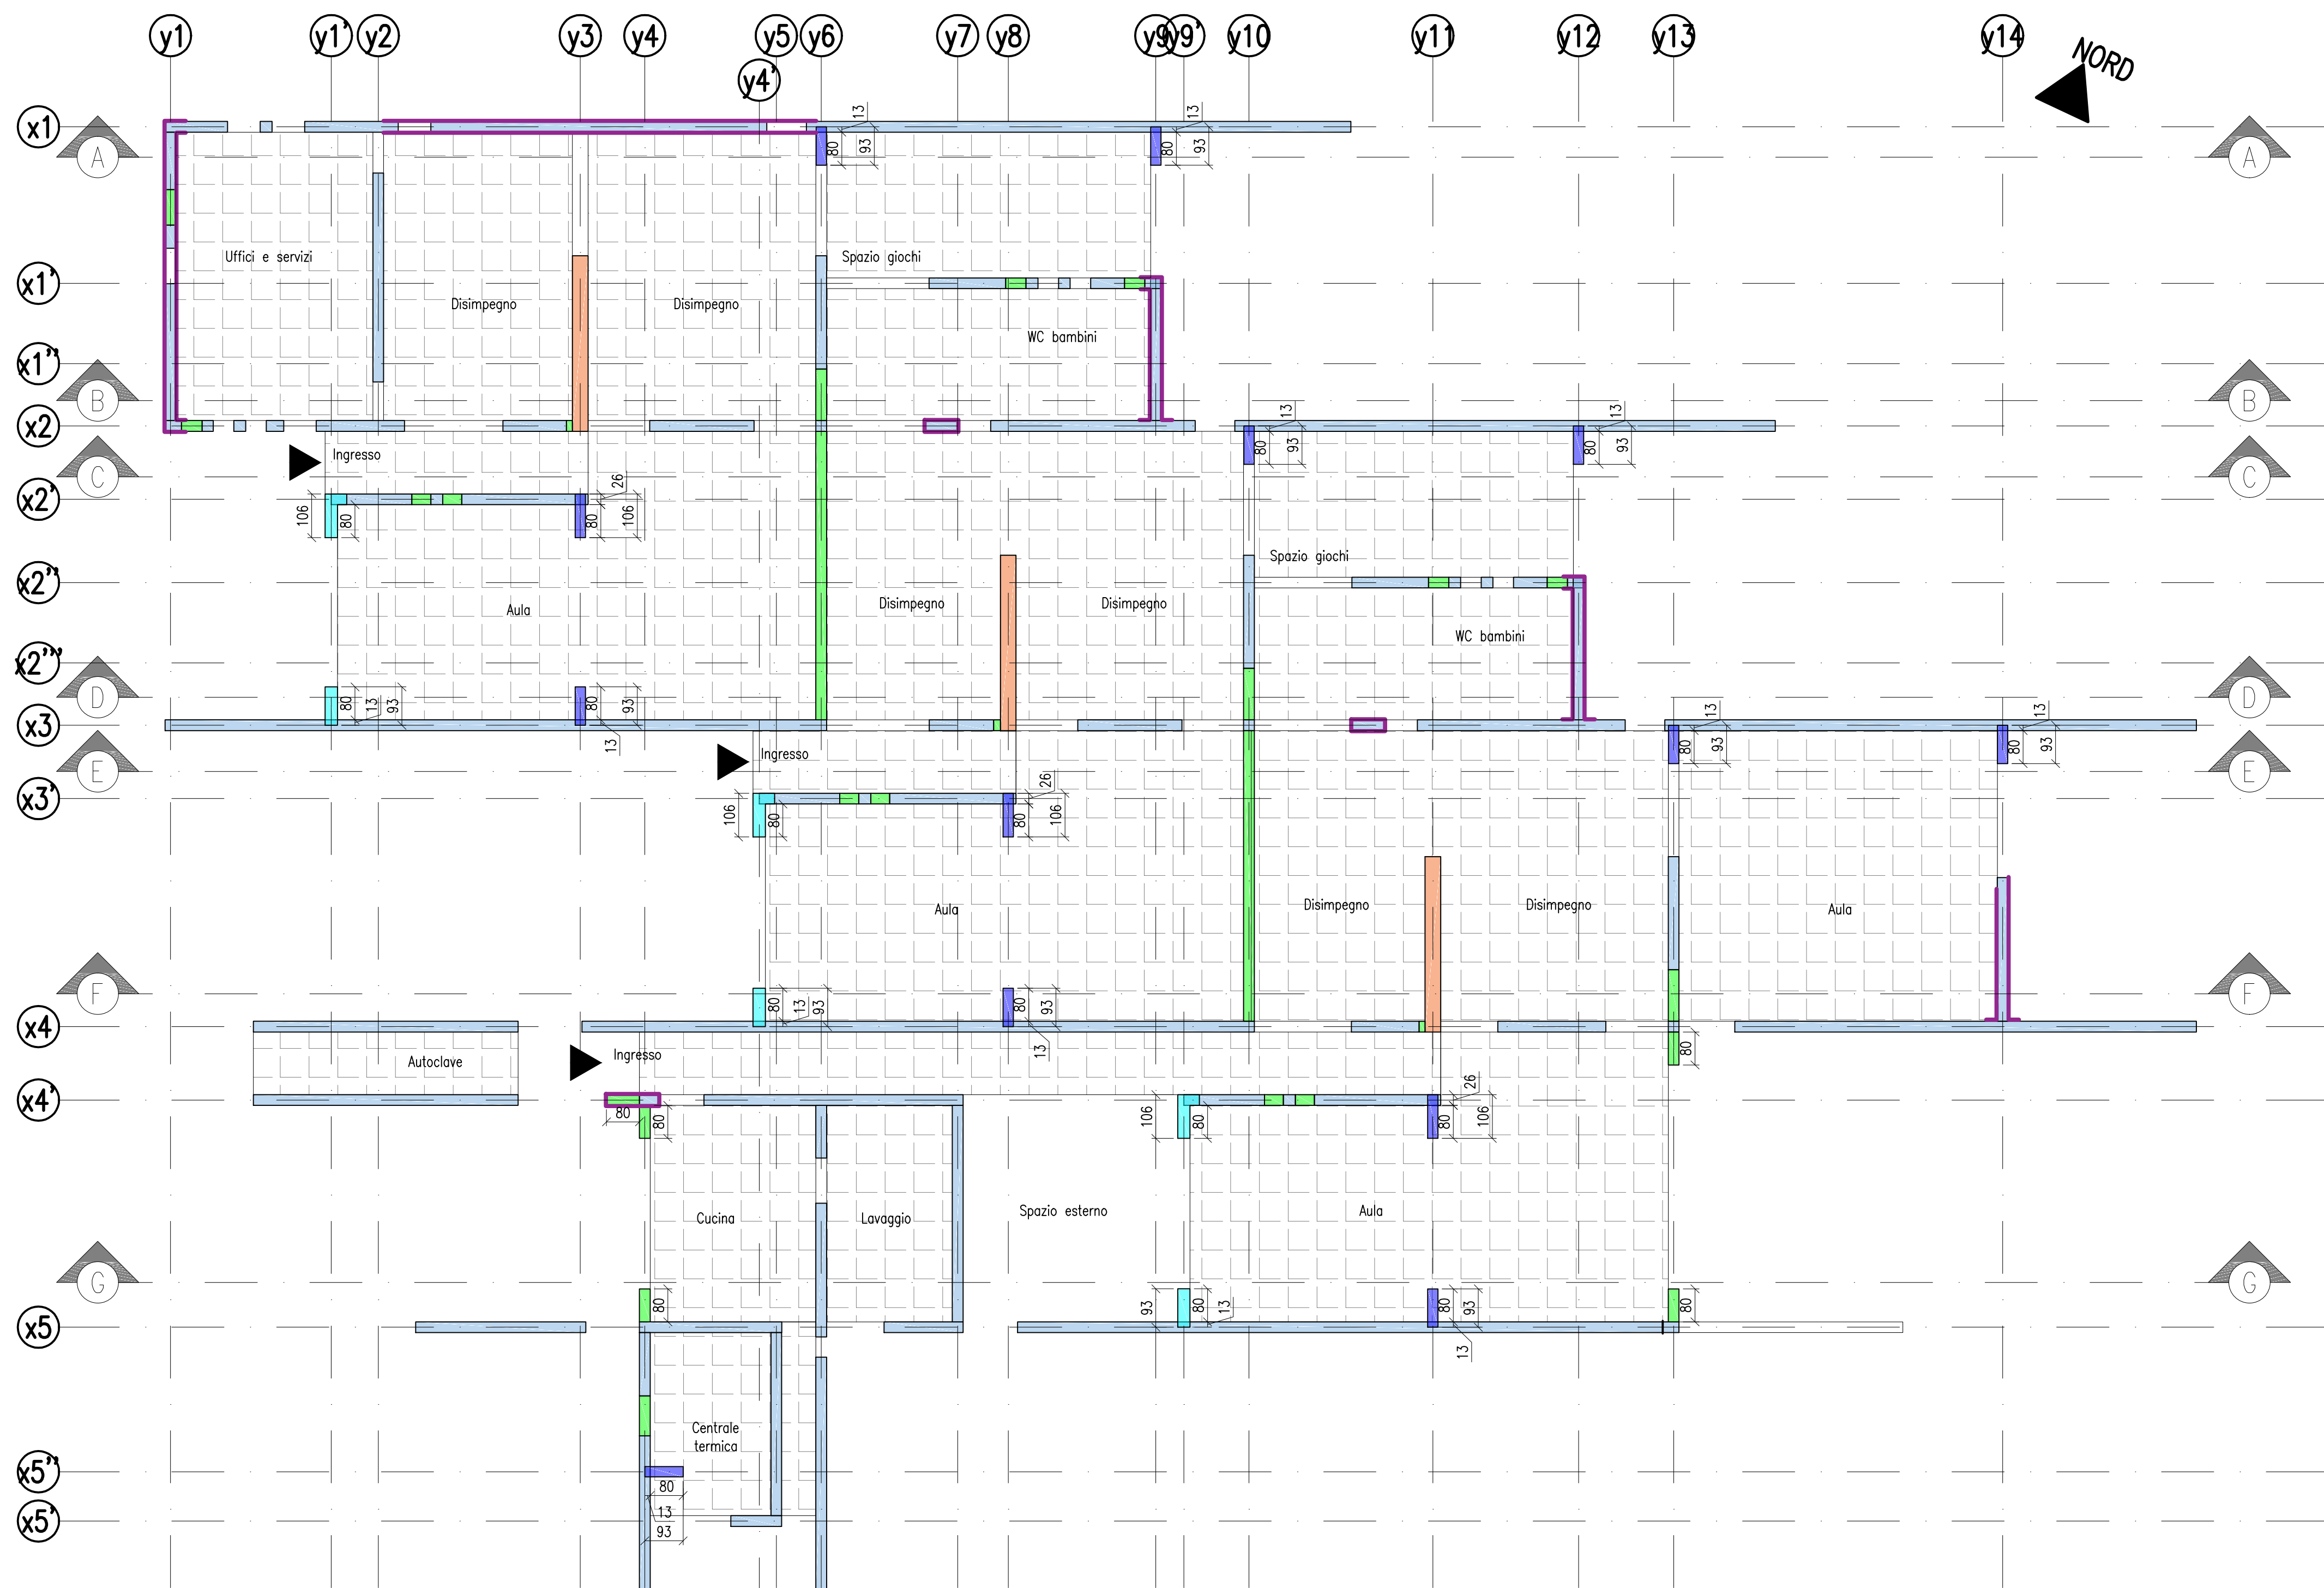

LEGENDA INTERVENTI

- POROTON P800, sp.25cm
- POROTON P800, sp.30cm
- Tamponamenti in mattoni pieni
- Placcaggio con rete
- Catena

Responsabile del Procedimento:
Ing. Giovanna Bianco



COMUNE DI PISTOIA
SERVIZIO Lavori Pubblici, Patrimonio, Verde e
Protezione Civile

Progettista:
Arch. Stefano Bartolini
Ing. Gabriele Passeri

Collaboratori Tecnici:
geom. Fabrizio Strufaldi
geom. Manfredi Mariani

Progettista strutturale:
Ing. Mirko Bianconi

Progetto: 14003/2018

**Intervento di miglioramento sismico
della scuola d'infanzia "La balena" in
via Bassa della Vergine a Pistoia**
CUP C54H17000500002

PROGETTO ESECUTIVO
(art. 23 D.Lgs. n. 50/2016)



Elaborati Grafici - Progetto Strutturale Tav.2
PESTPGPI02-01
Stato di progetto - Muri piano terra