


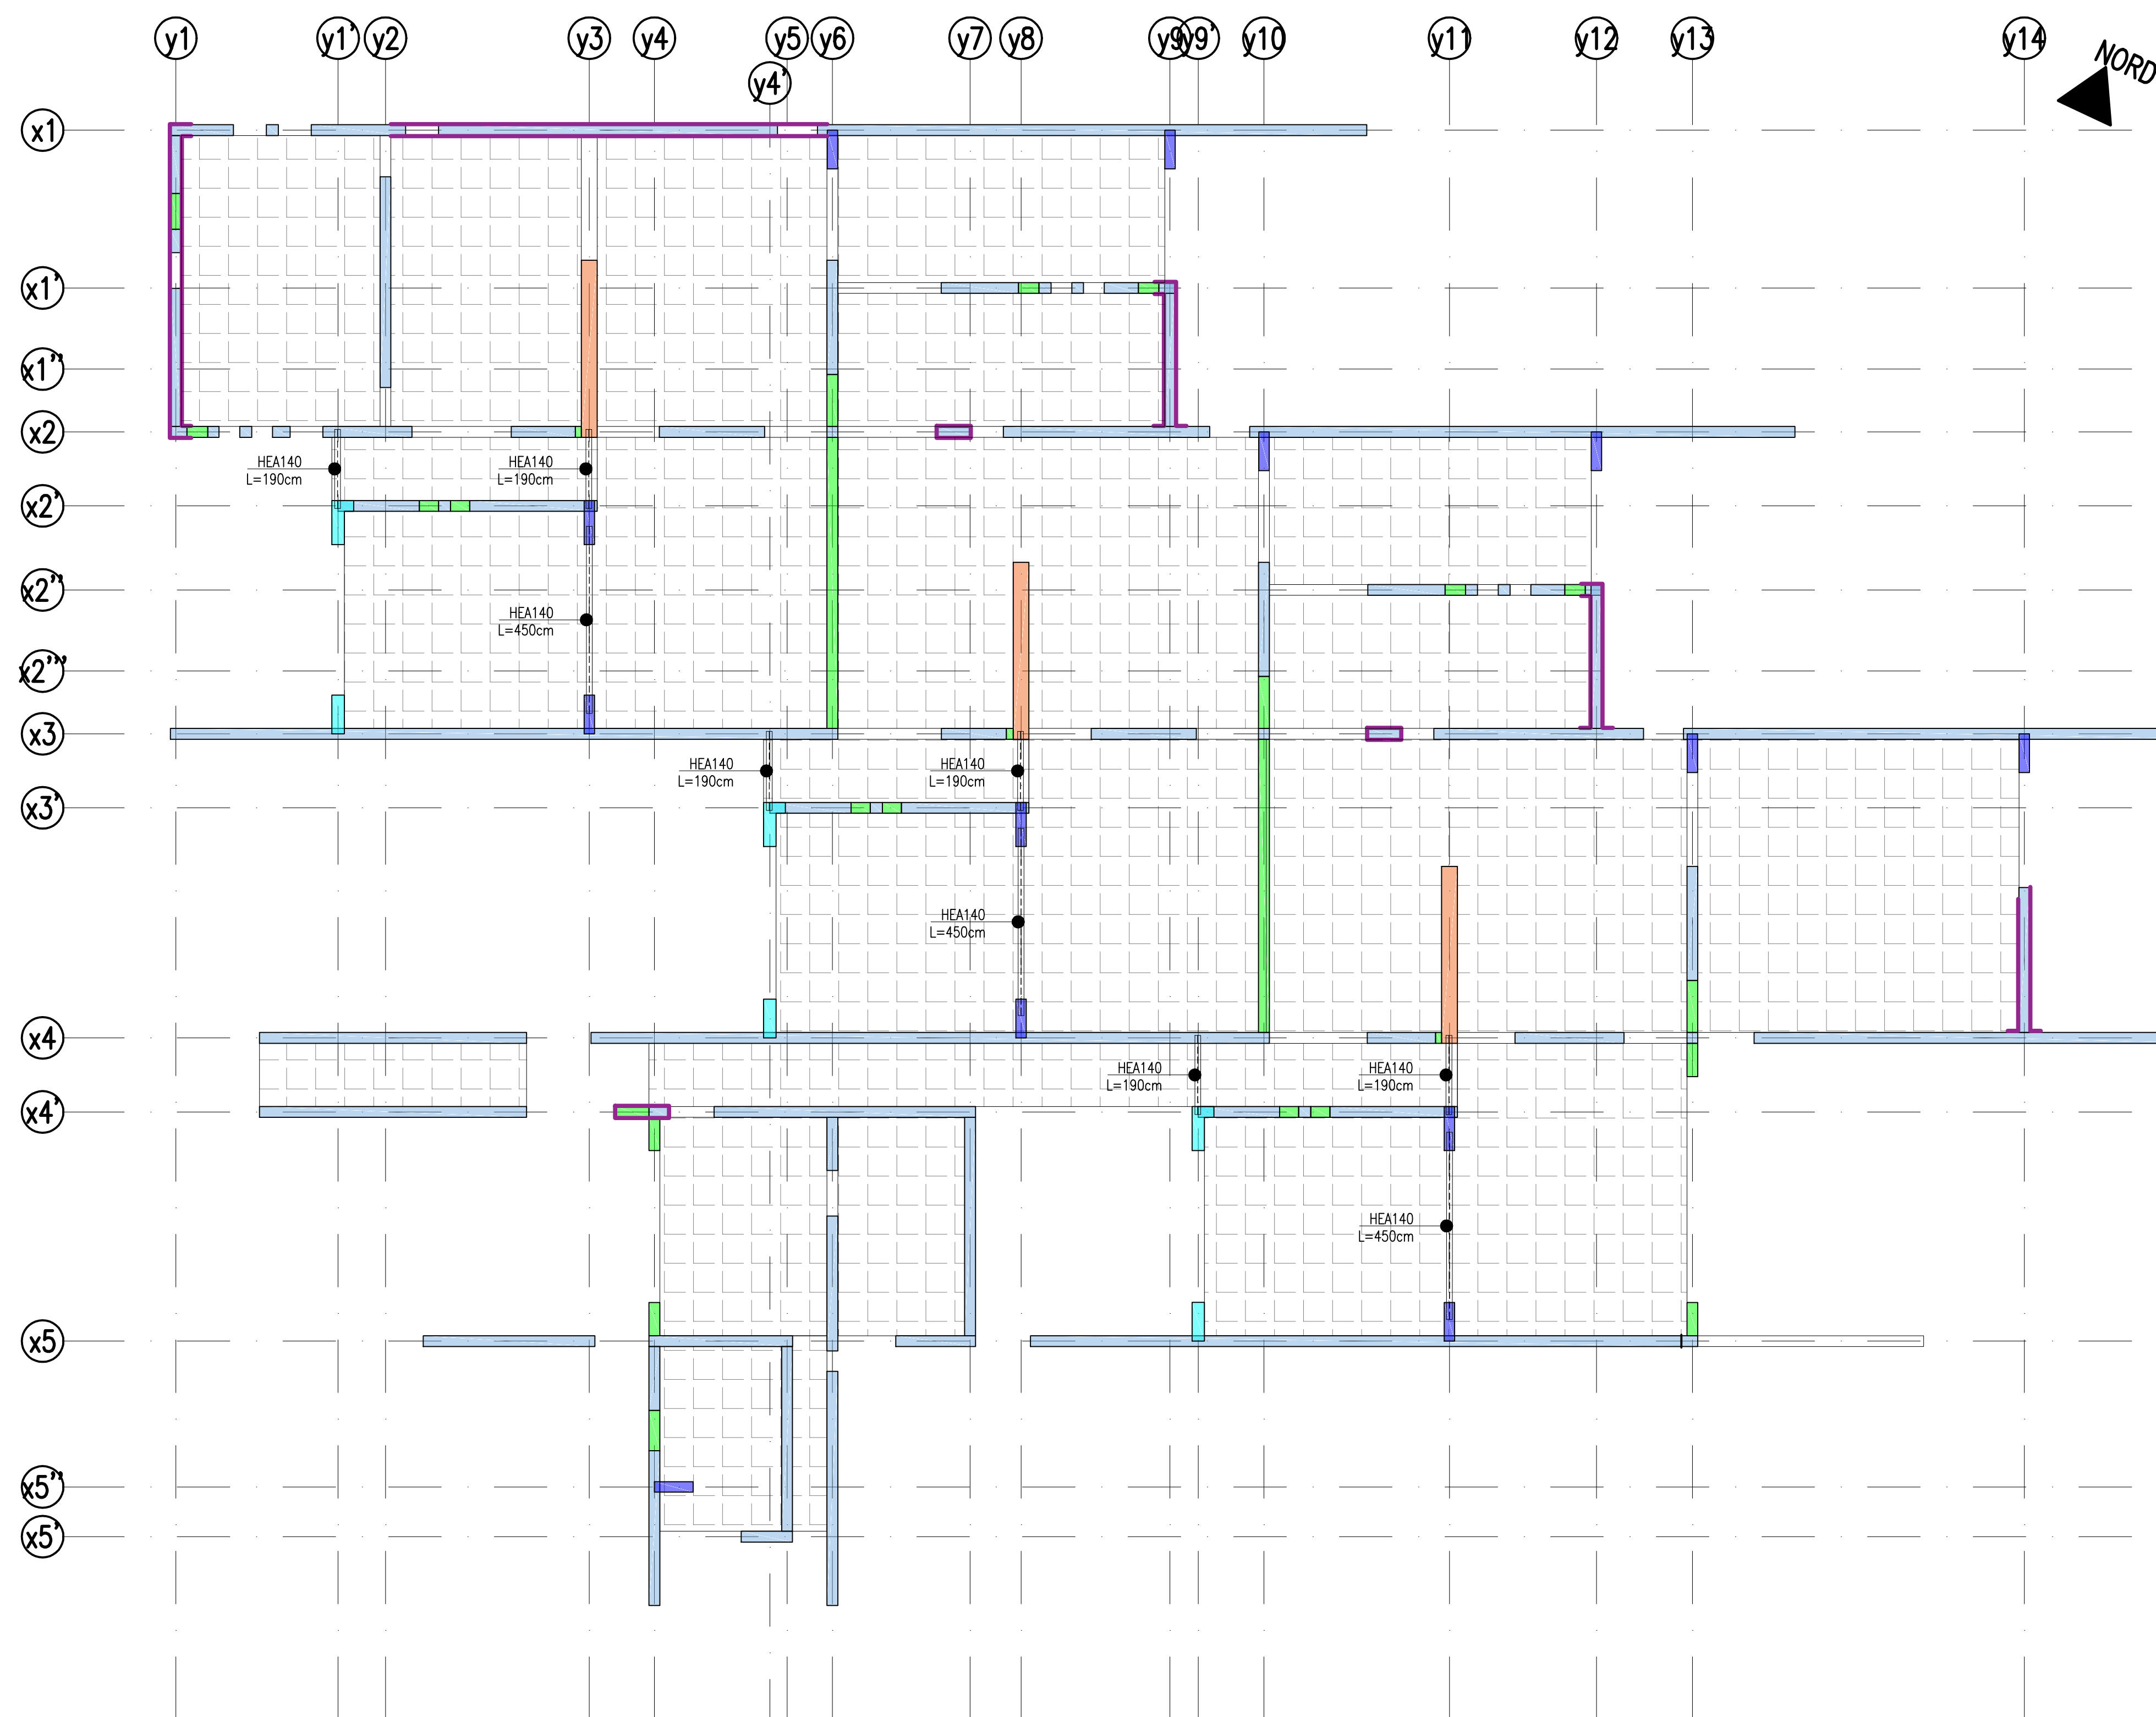

- LEGENDA INTERVENTI**
- POROTON P800, sp.25cm
 - POROTON P800, sp.30cm
 - Tamponamenti in mattoni pieni
 - Placcaggio con rete
 - Catena

Responsabile del Procedimento:
Ing. Giovanna Bianco


COMUNE DI PISTOIA
SERVIZIO Lavori Pubblici, Patrimonio, Verde e
Protezione Civile

Progettista:
Arch. Stefano Bartolini
Ing. Gabriele Passeri

Collaboratori Tecnici:
geom. Fabrizio Strufaldi
geom. Manfredi Mariani

Progettista strutturale:
Ing. Mirko Bianconi

Progetto: 14003/2018
**Intervento di miglioramento sismico
della scuola d'infanzia "La balena" in
via Bassa della Vergine a Pistoia**
CUP C54H17000500002

PROGETTO ESECUTIVO
(art. 23 D.Lgs. n. 50/2016)



Elaborati Grafici - Progetto Strutturale Tav.4
PESTPGPI04-00
Stato di progetto - Architravi piano terra