


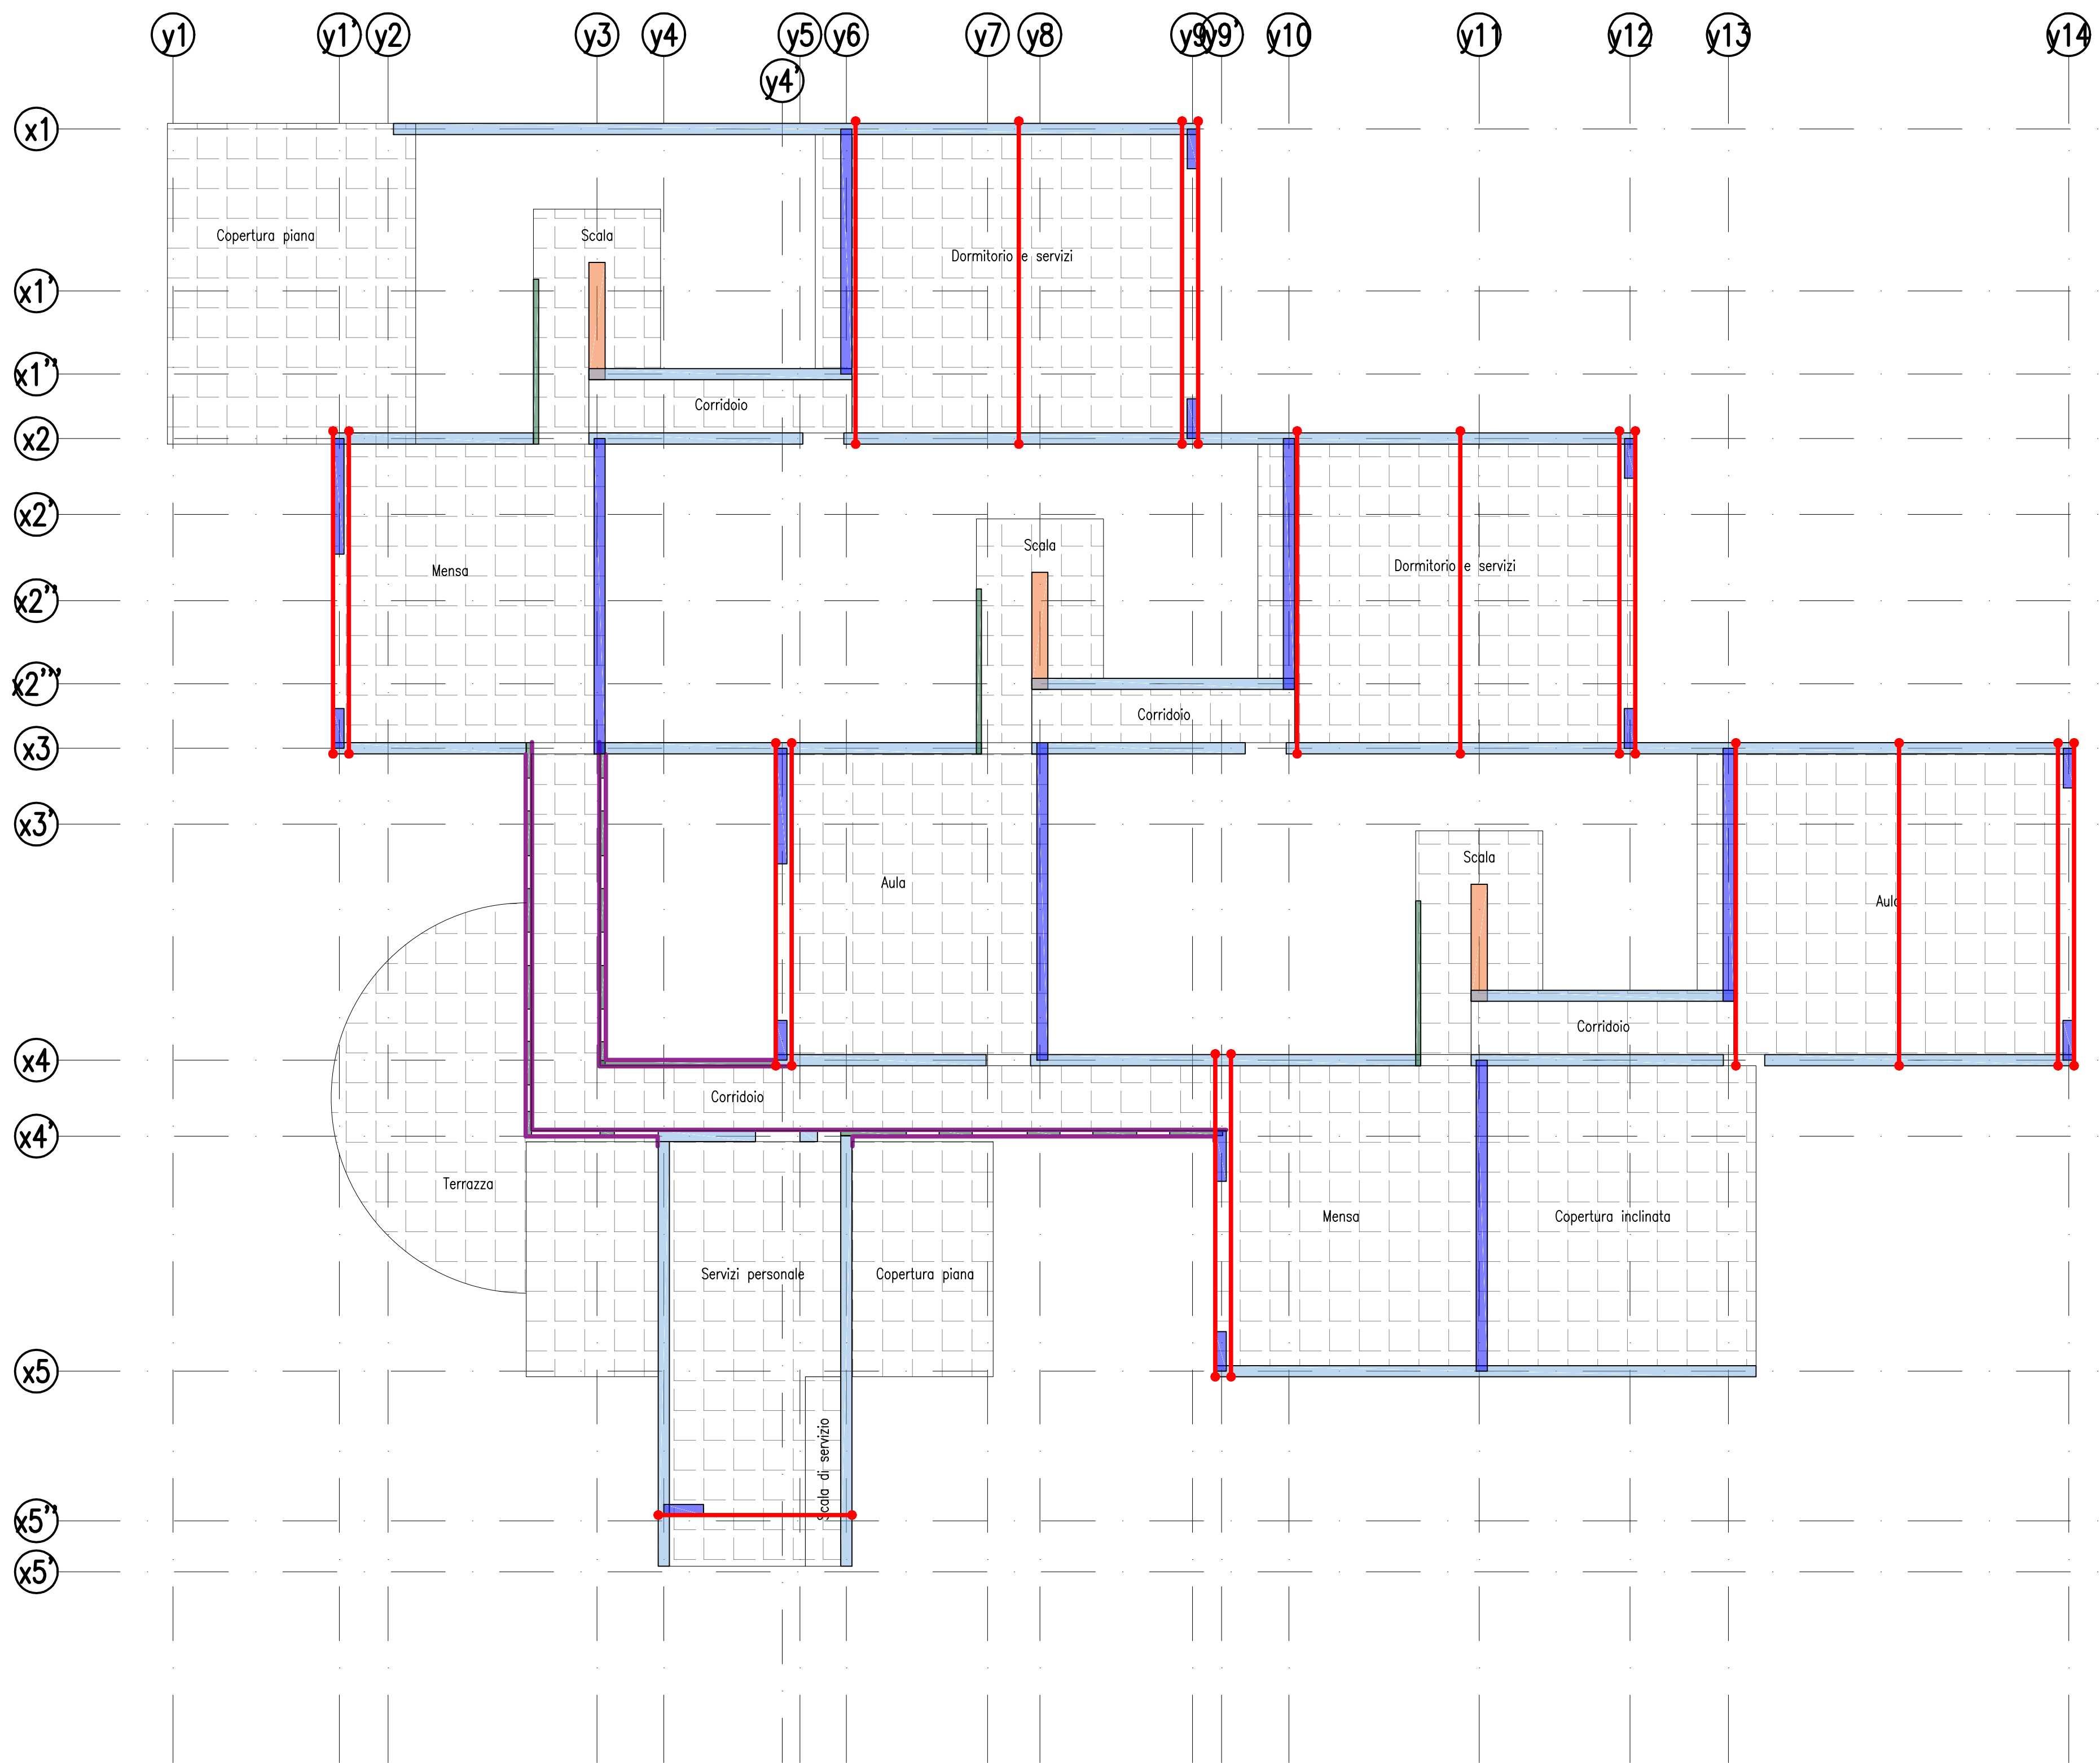

LEGENDA INTERVENTI

- POROTON P800, sp.25cm
- POROTON P800, sp.30cm
- Tamponamenti in mattoni pieni
- Placcaggio con rete
- Catena

Responsabile del Procedimento:
Ing. Giovanna Bianco



Progettista:
Arch. Stefano Bartolini
Ing. Gabriele Passeri

Collaboratori Tecnici:
geom. Fabrizio Strufaldi
geom. Manfredi Mariani

Progettista strutturale:
Ing. Mirko Bianconi

Progetto: 14003/2018
Intervento di miglioramento sismico della scuola d'infanzia "La balena" in via Bassa della Vergine a Pistoia
CUP C54H17000500002

PROGETTO ESECUTIVO
(art. 23 D.Lgs. n. 50/2016)



Elaborati Grafici - Progetto Strutturale Tav.6
PESTPGPI06-00
Stato di progetto - Catene piano primo