



Legenda Fondazioni

- Sezione A
- Sezione B
- Sezione C
- Sezione D
- Sezione E
- Sezione F
- Sezione G
- Sezione H
- Sezione M
- Sezione N

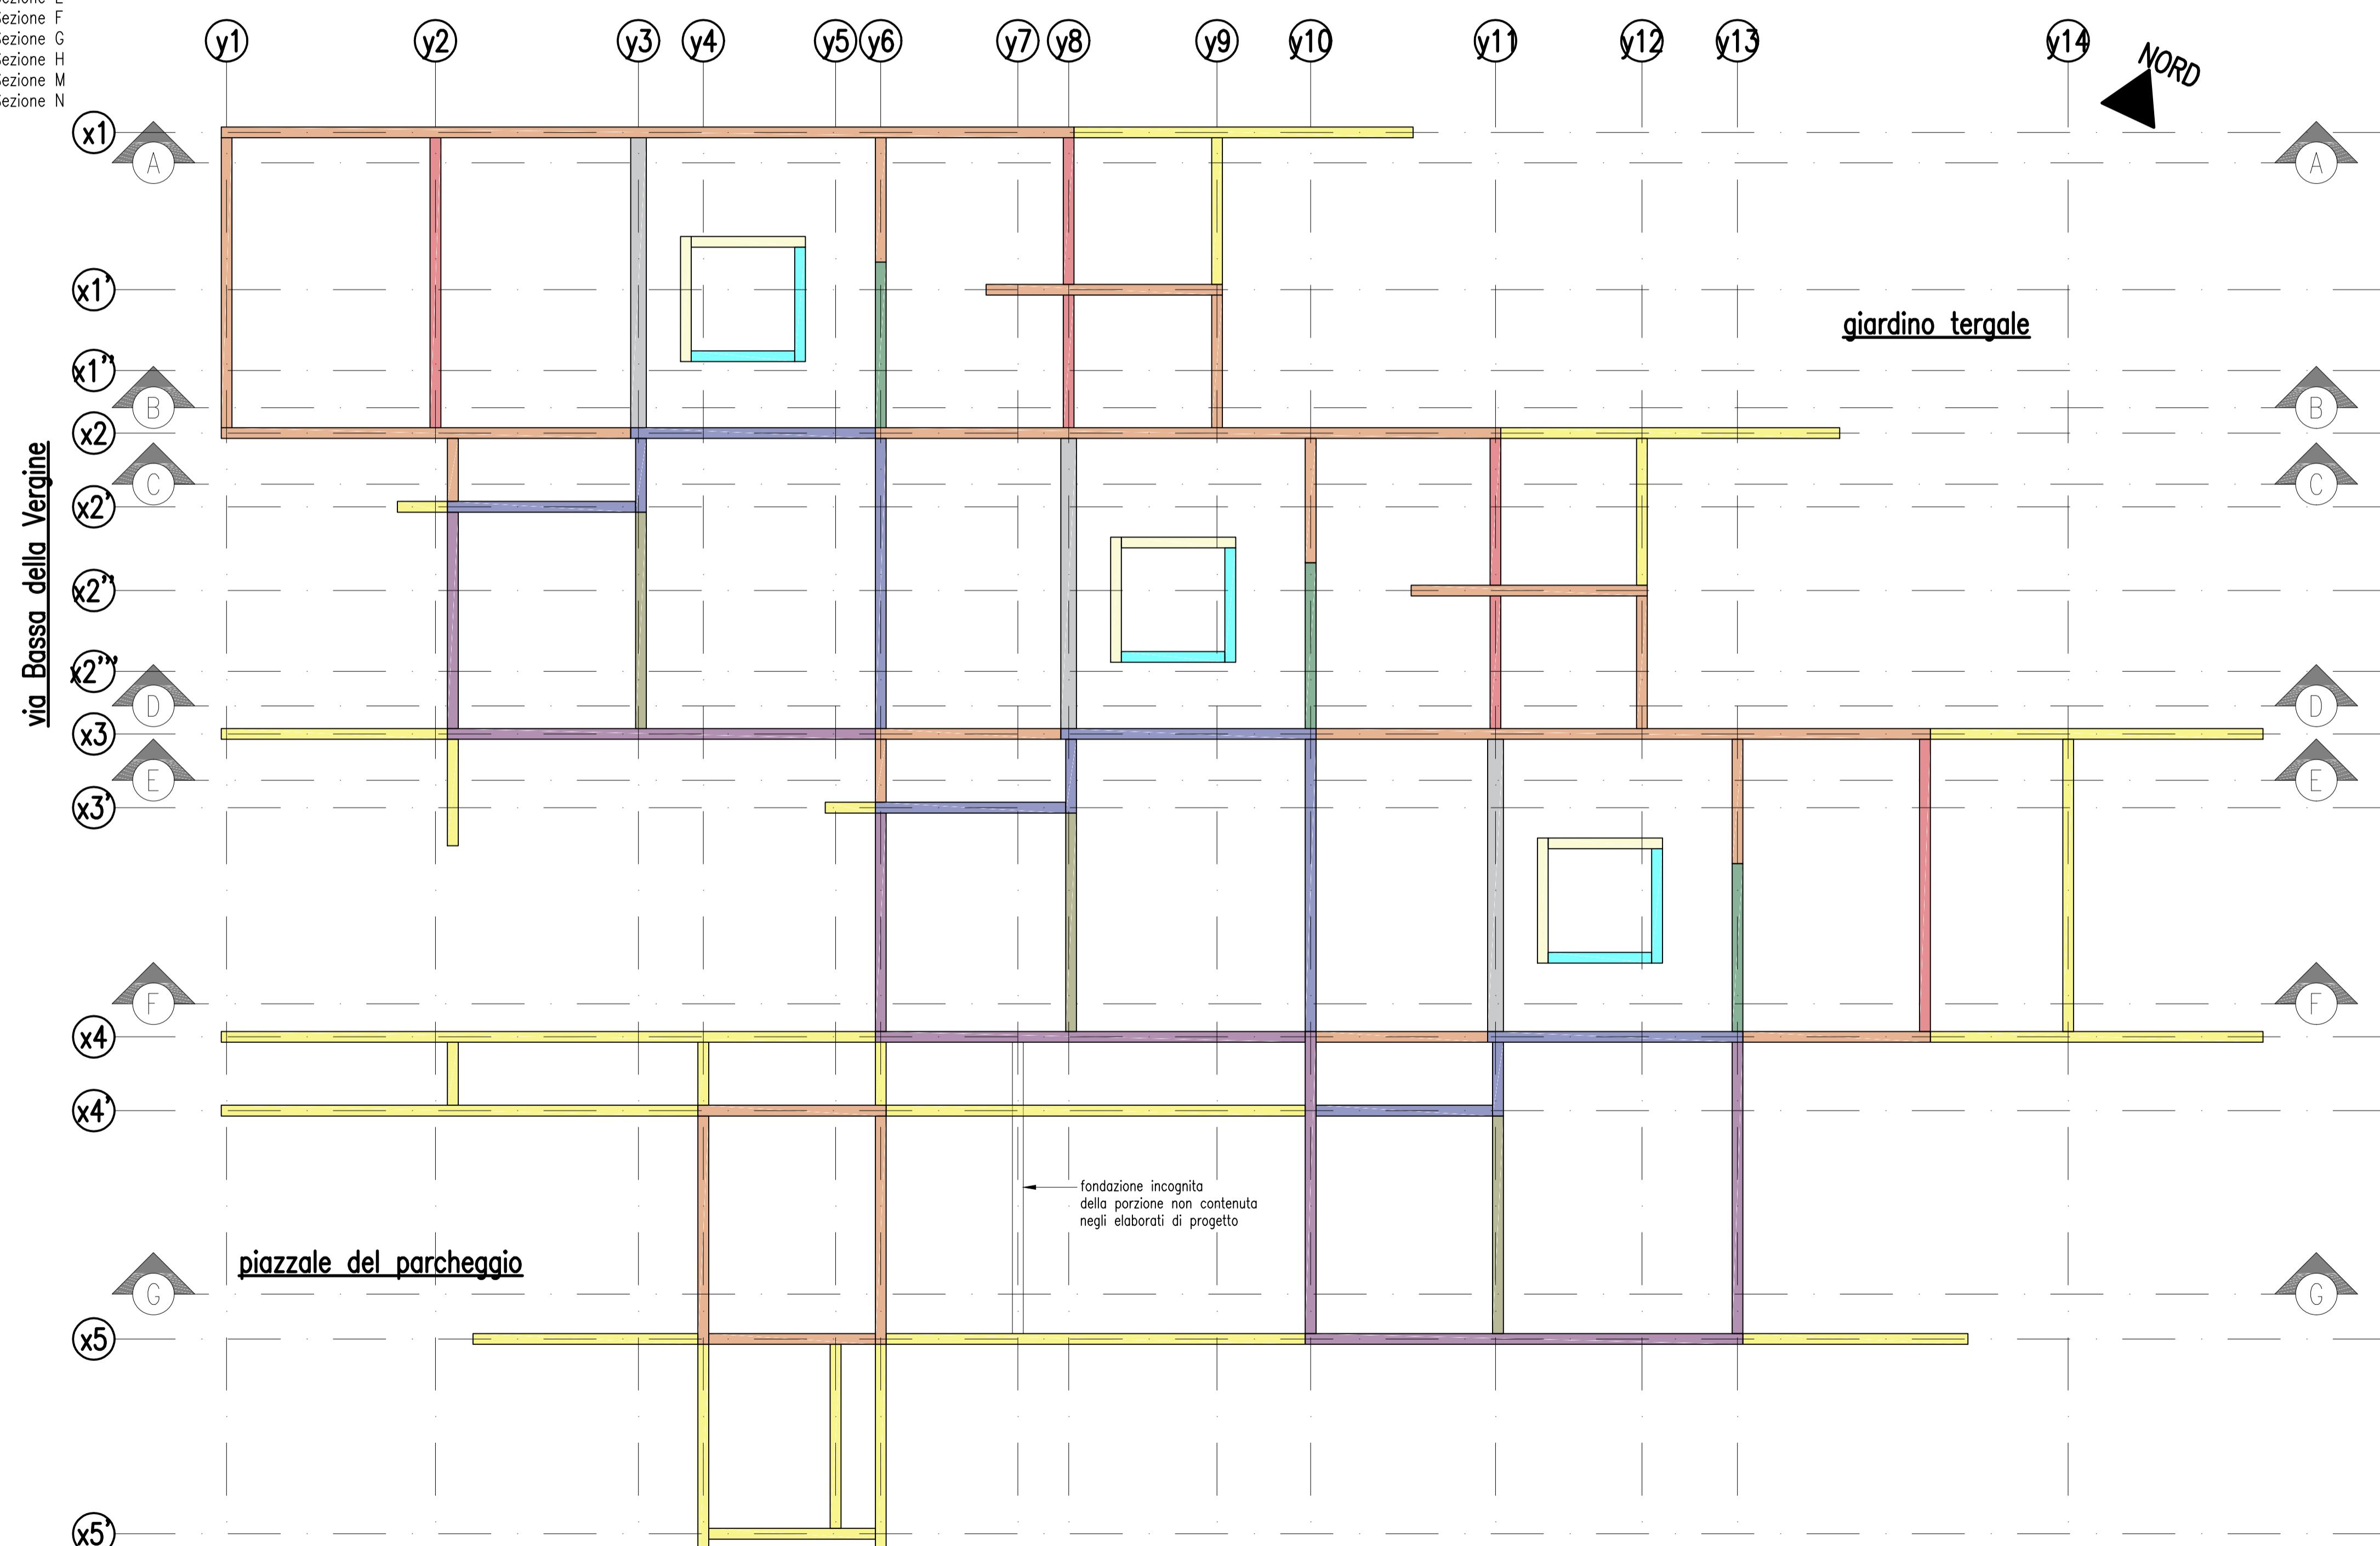

PIANTA DELLE FONDAZIONI - scala 1:100

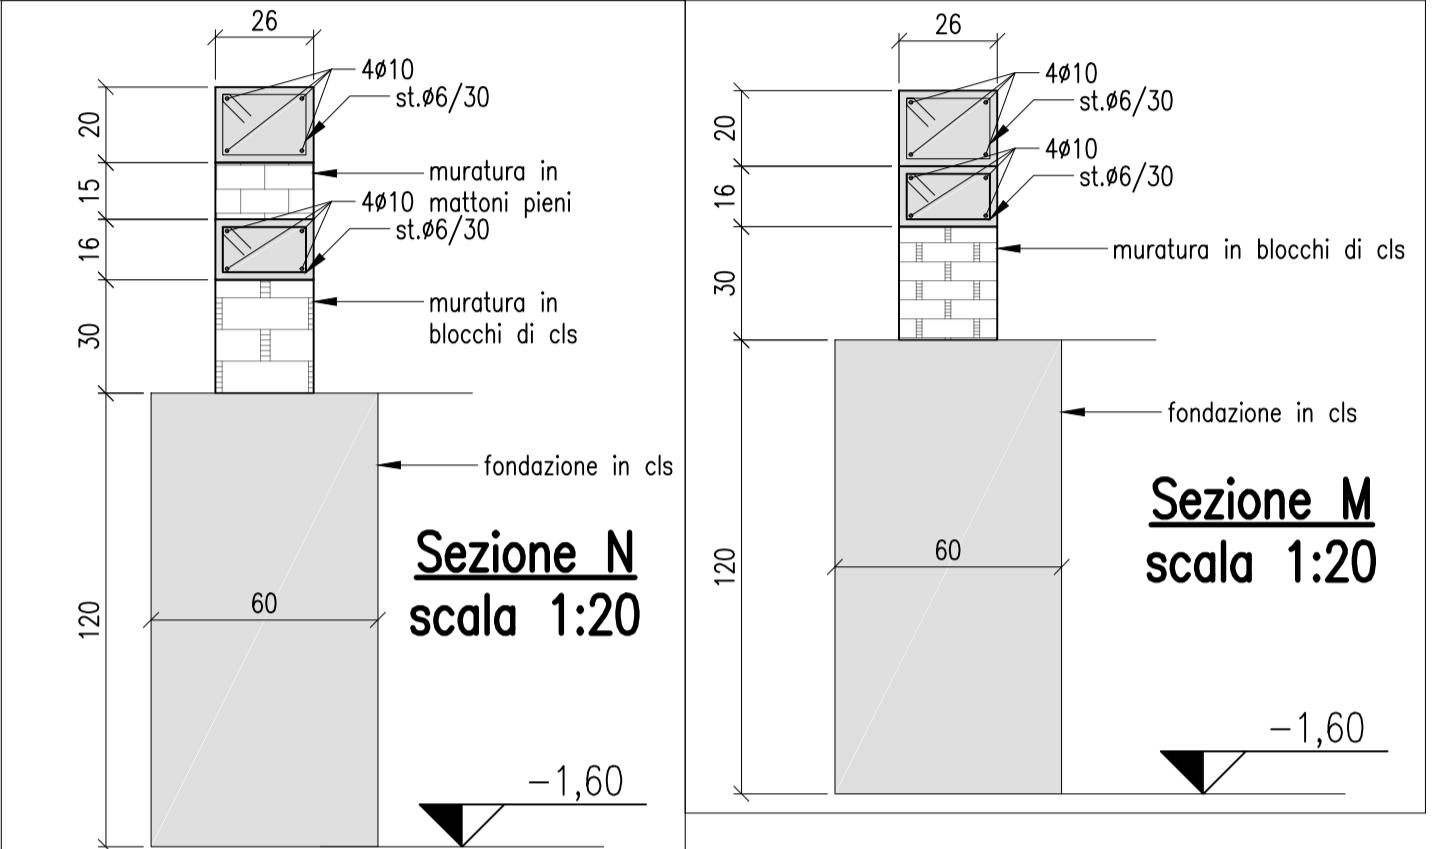

Responsabile del Procedimento:  
Ing. Giovanna Bianco

COMUNE DI PISTOIA  
SERVIZIO Lavori Pubblici, Patrimonio, Verde e  
Protezione Civile

Progettista:  
Arch. Stefano Bartolini  
Ing. Gabriele Passeri


Collaboratori Tecnici:  
geom. Fabrizio Strufaldi  
geom. Manfredi Mariani

Progettista strutturale:  
Ing. Mirko Bianconi

Progetto: 14003/2018

**Intervento di miglioramento sismico  
della scuola d'infanzia "La balena" in  
via Bassa della Vergine a Pistoia**  
CUP C54H17000500002

**PROGETTO ESECUTIVO**  
(art. 23 D.Lgs. n. 50/2016)

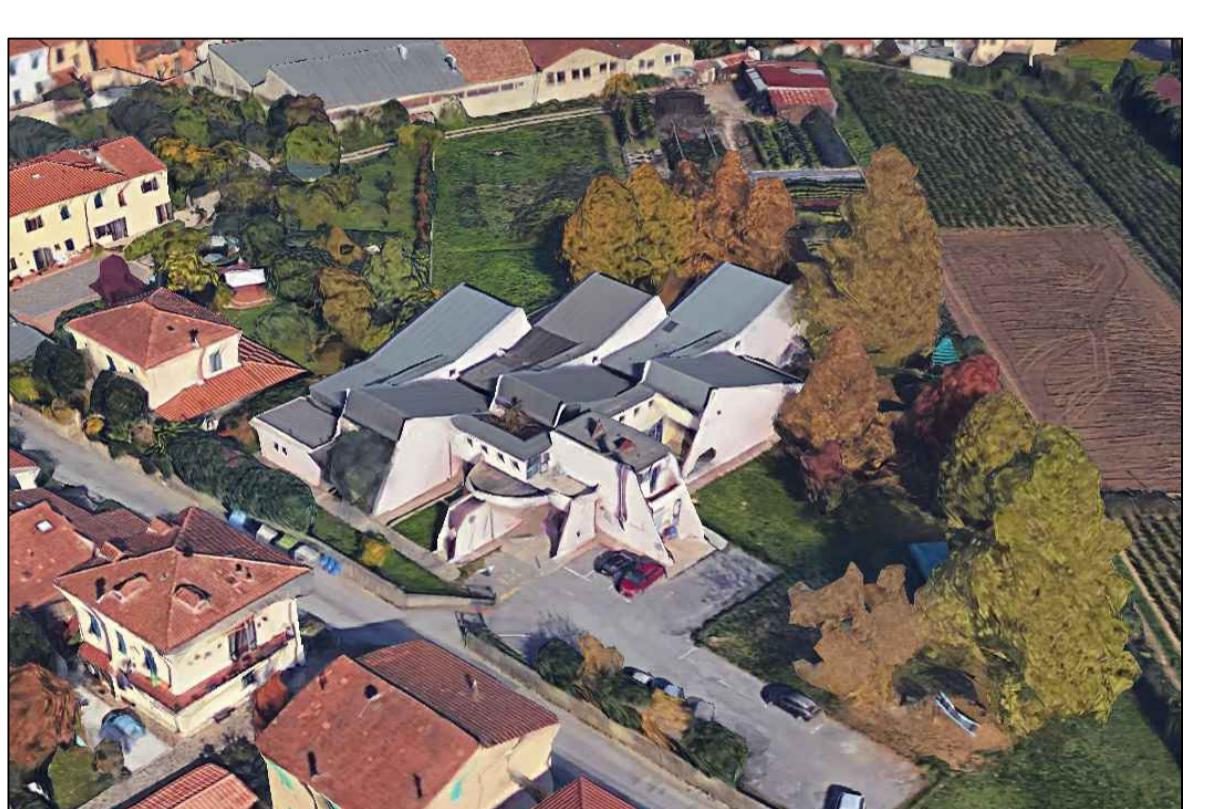

Elaborati Grafici - Progetto Strutturale Tav.10  
PESTRPI01-01  
Stato di rilievo - Fondazioni