


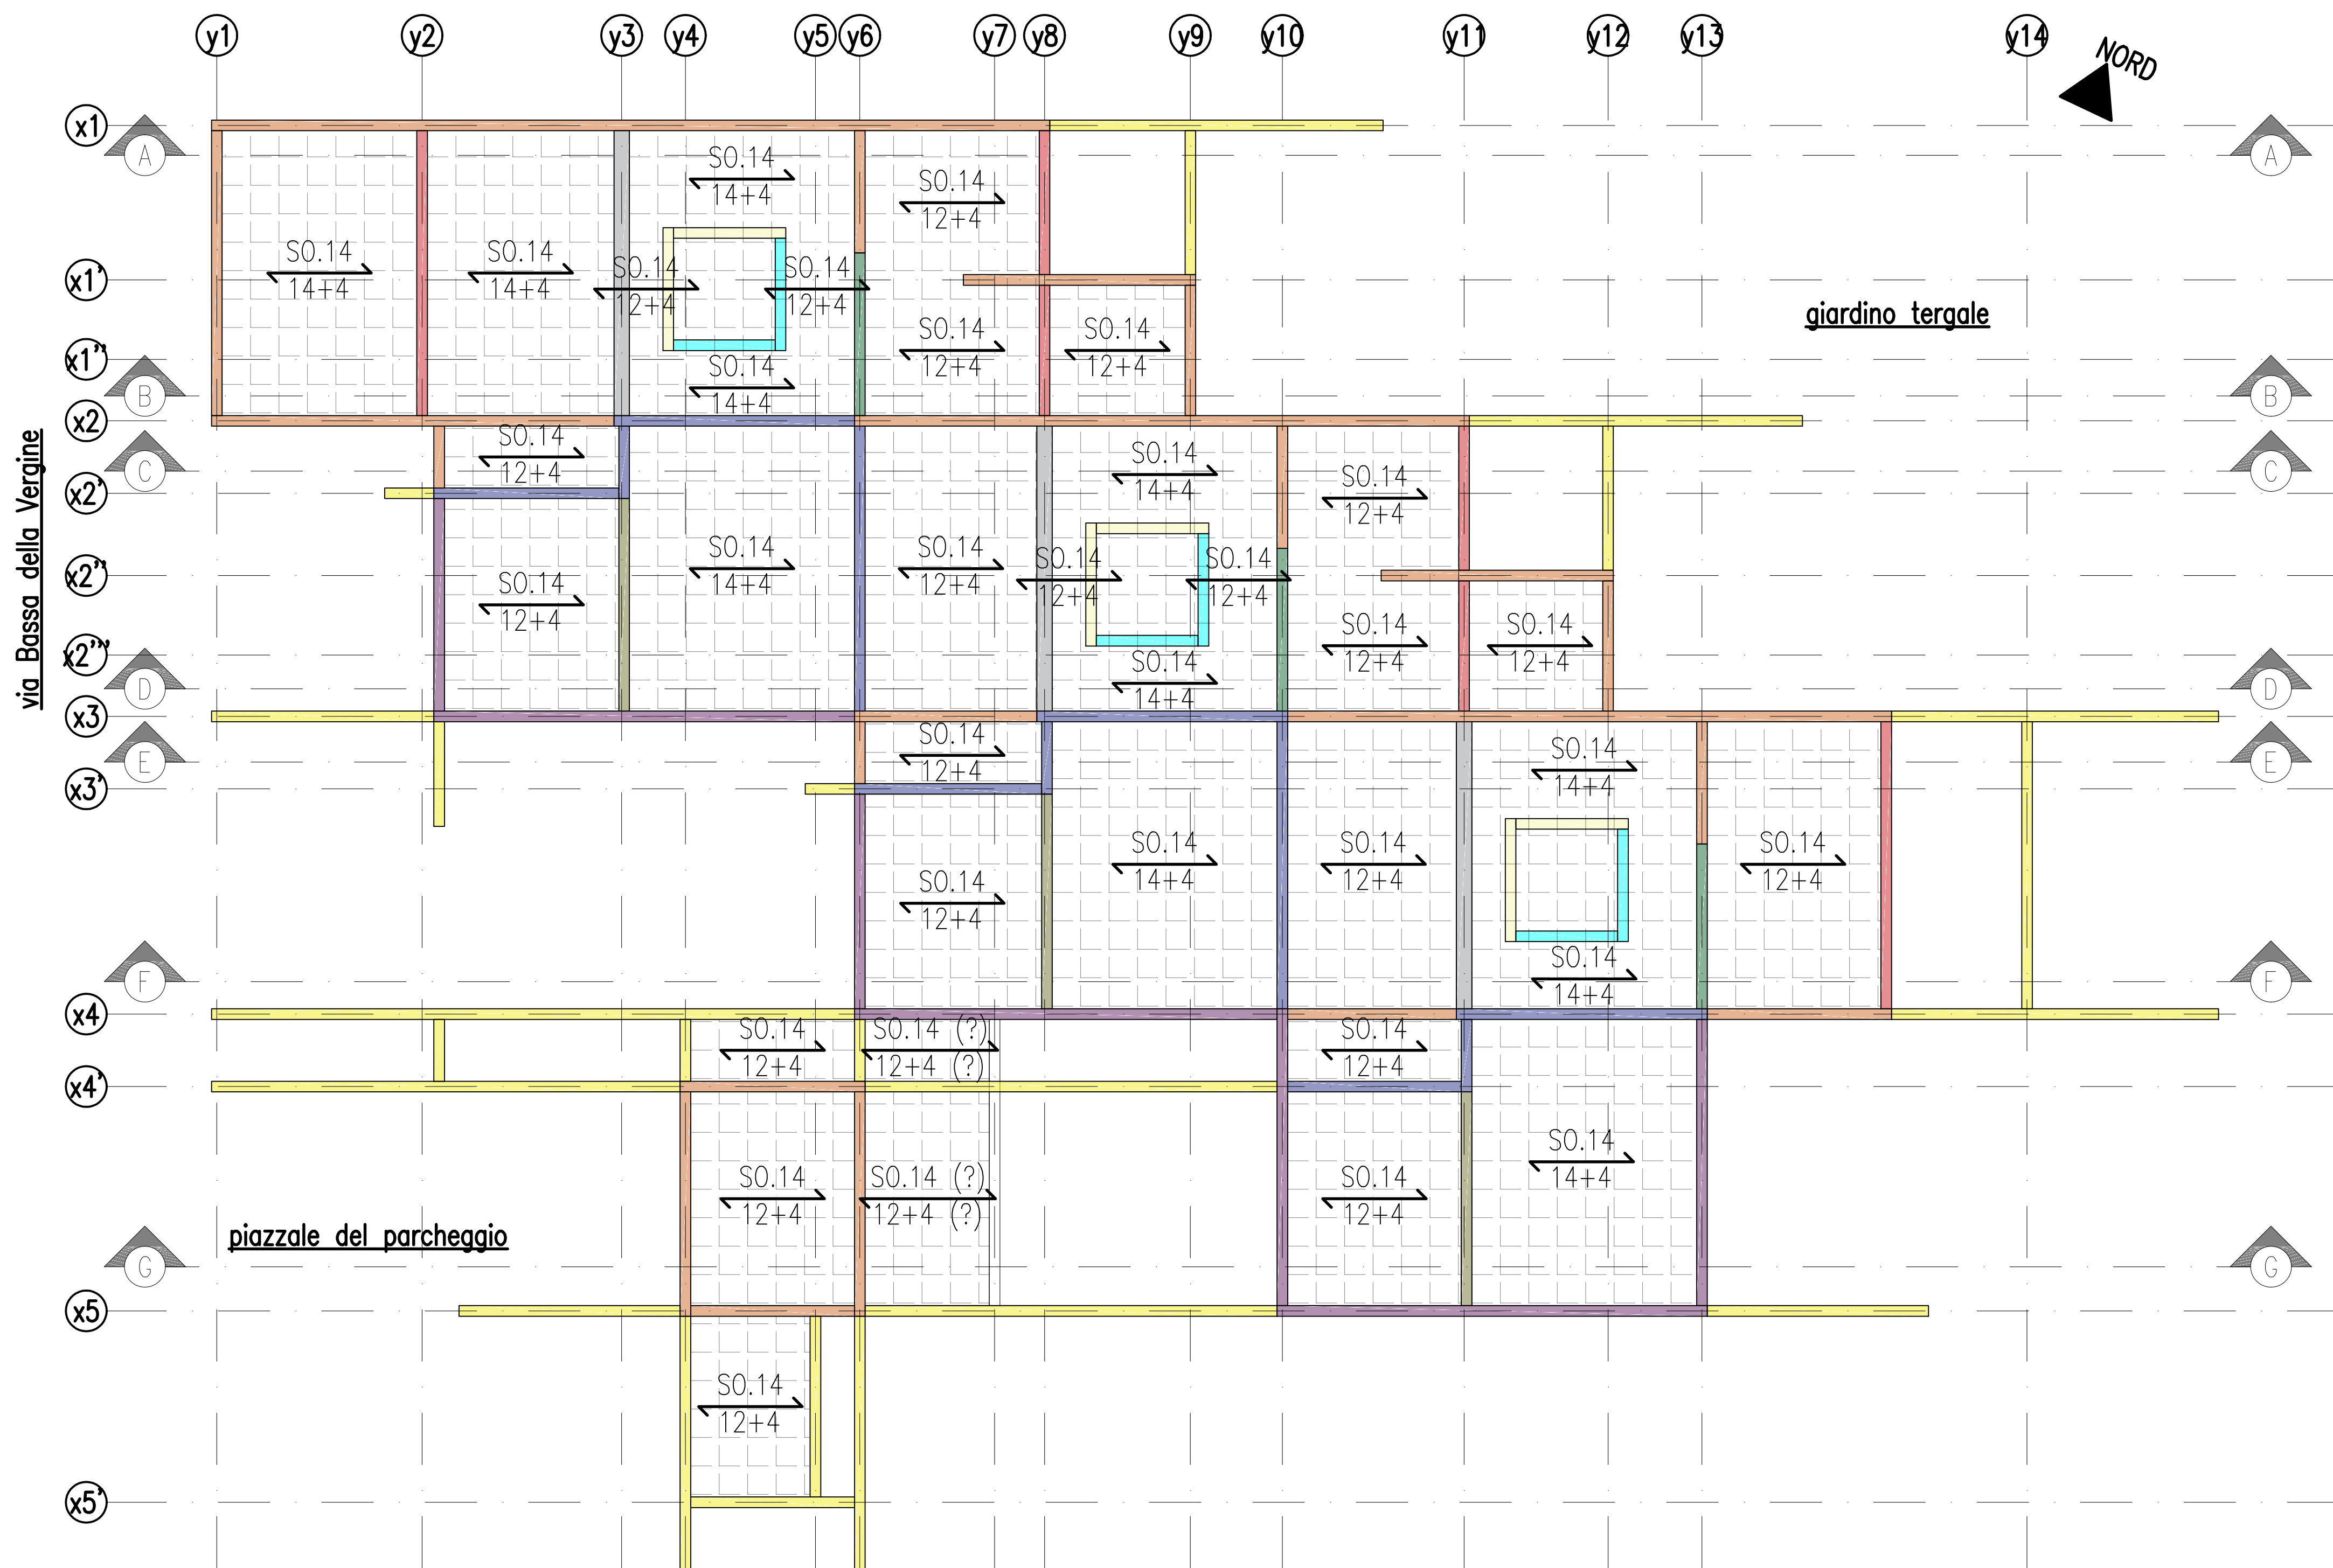

PIANTA DEI SOLAI DEL PIANO TERRA – scala 1:100

Legenda Solai

S0.14 Travetti prefabbricati in c.a.p., pignatte e getto di completamento in cls

S0.8 Travetti tipo "bausta", pignatte e getto di completamento in cls

Legenda Fondazioni

- Sezione A
- Sezione B
- Sezione C
- Sezione D
- Sezione E
- Sezione F
- Sezione G
- Sezione H
- Sezione M
- Sezione N

Responsabile del Procedimento:
Ing. Giovanna Bianco


COMUNE DI PISTOIA
SERVIZIO Lavori Pubblici, Patrimonio, Verde e Protezione Civile

Progettista:
Arch. Stefano Bartolini
Ing. Gabriele Passeri

Collaboratori Tecnici:
geom. Fabrizio Strufaldi
geom. Manfredi Mariani

Progettista strutturale:
Ing. Mirko Bianconi

Progetto: 14003/2018
Intervento di miglioramento sismico della scuola d'infanzia "La balena" in via Bassa della Vergine a Pistoia
CUP C54H17000500002

PROGETTO ESECUTIVO
(art. 23 D.Lgs. n. 50/2016)



Elaborati Grafici - Progetto Strutturale Tav.11
PESTRLP102-01
Stato di rilievo - Solai piano terra