COMUNE DI CINIGIANO
Provincia di Grosseto

PROGETTO DEFINITIVO- ESECUTIVO

REALIZZAZIONE DI UN CENTRO VISITE PER LA RISERVA NATURALE DI POGGIO ALL'OLMO NELLA FRAZIONE DI MONTICELLO AMIATA NEL COMUNE DI CINIGIANO

	DATA	TAVOLA
PLANIMETRIA SCALA 1/50	OTTOBRE 2016	001

PIANTA ,PROSPETTI SEZIONI E COPERTURA

PROGETTAZIONE:
UFFICIO TECNICO
COMUNALE
SETTORE LL.PP.

Comune di Cinigiano, Piazza Cap. Bruchi n° 3 - 58044 Cinigiano - tel. 0564/993407

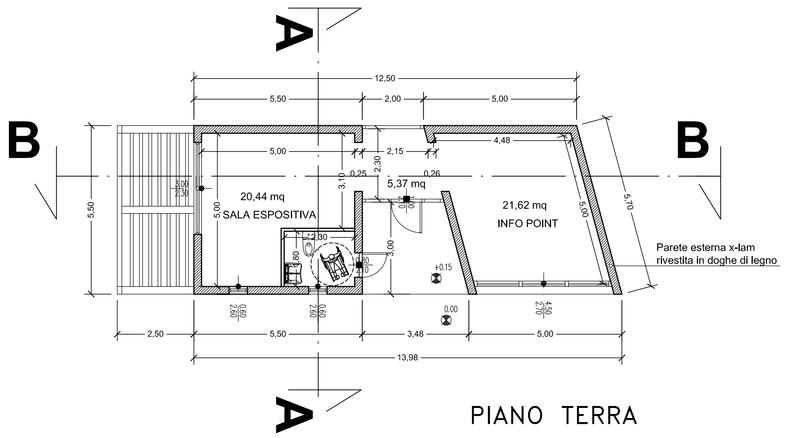

PIANO TERRA

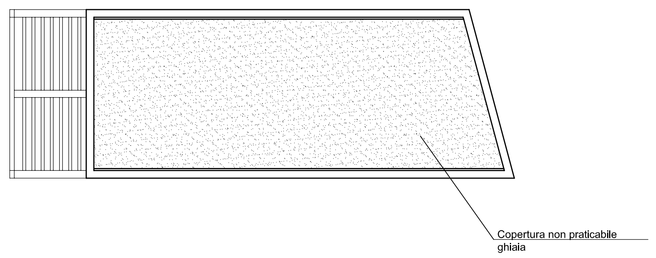

PIANTA COPERTURA

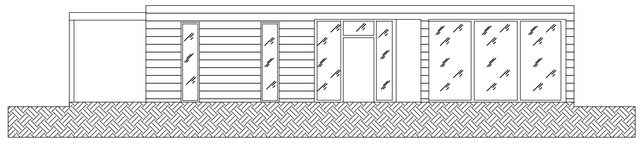

PROSPETTO FRONTALE

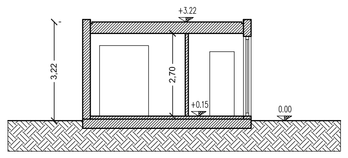

SEZIONE A-A

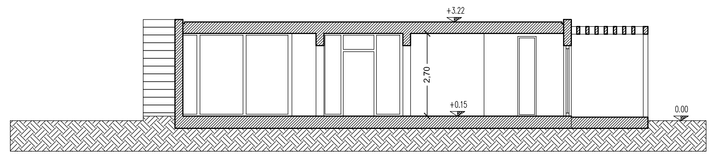

SEZIONE B-B

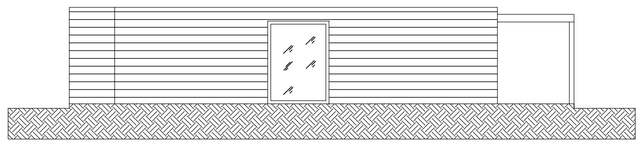

PROSPETTO RETRO

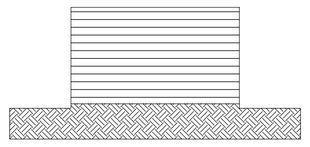

PROSPETTO LATERALE

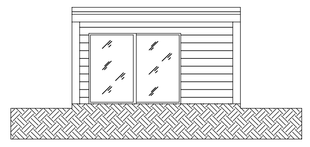

PROSPETTO LATERALE