


# PIANO TERRENO

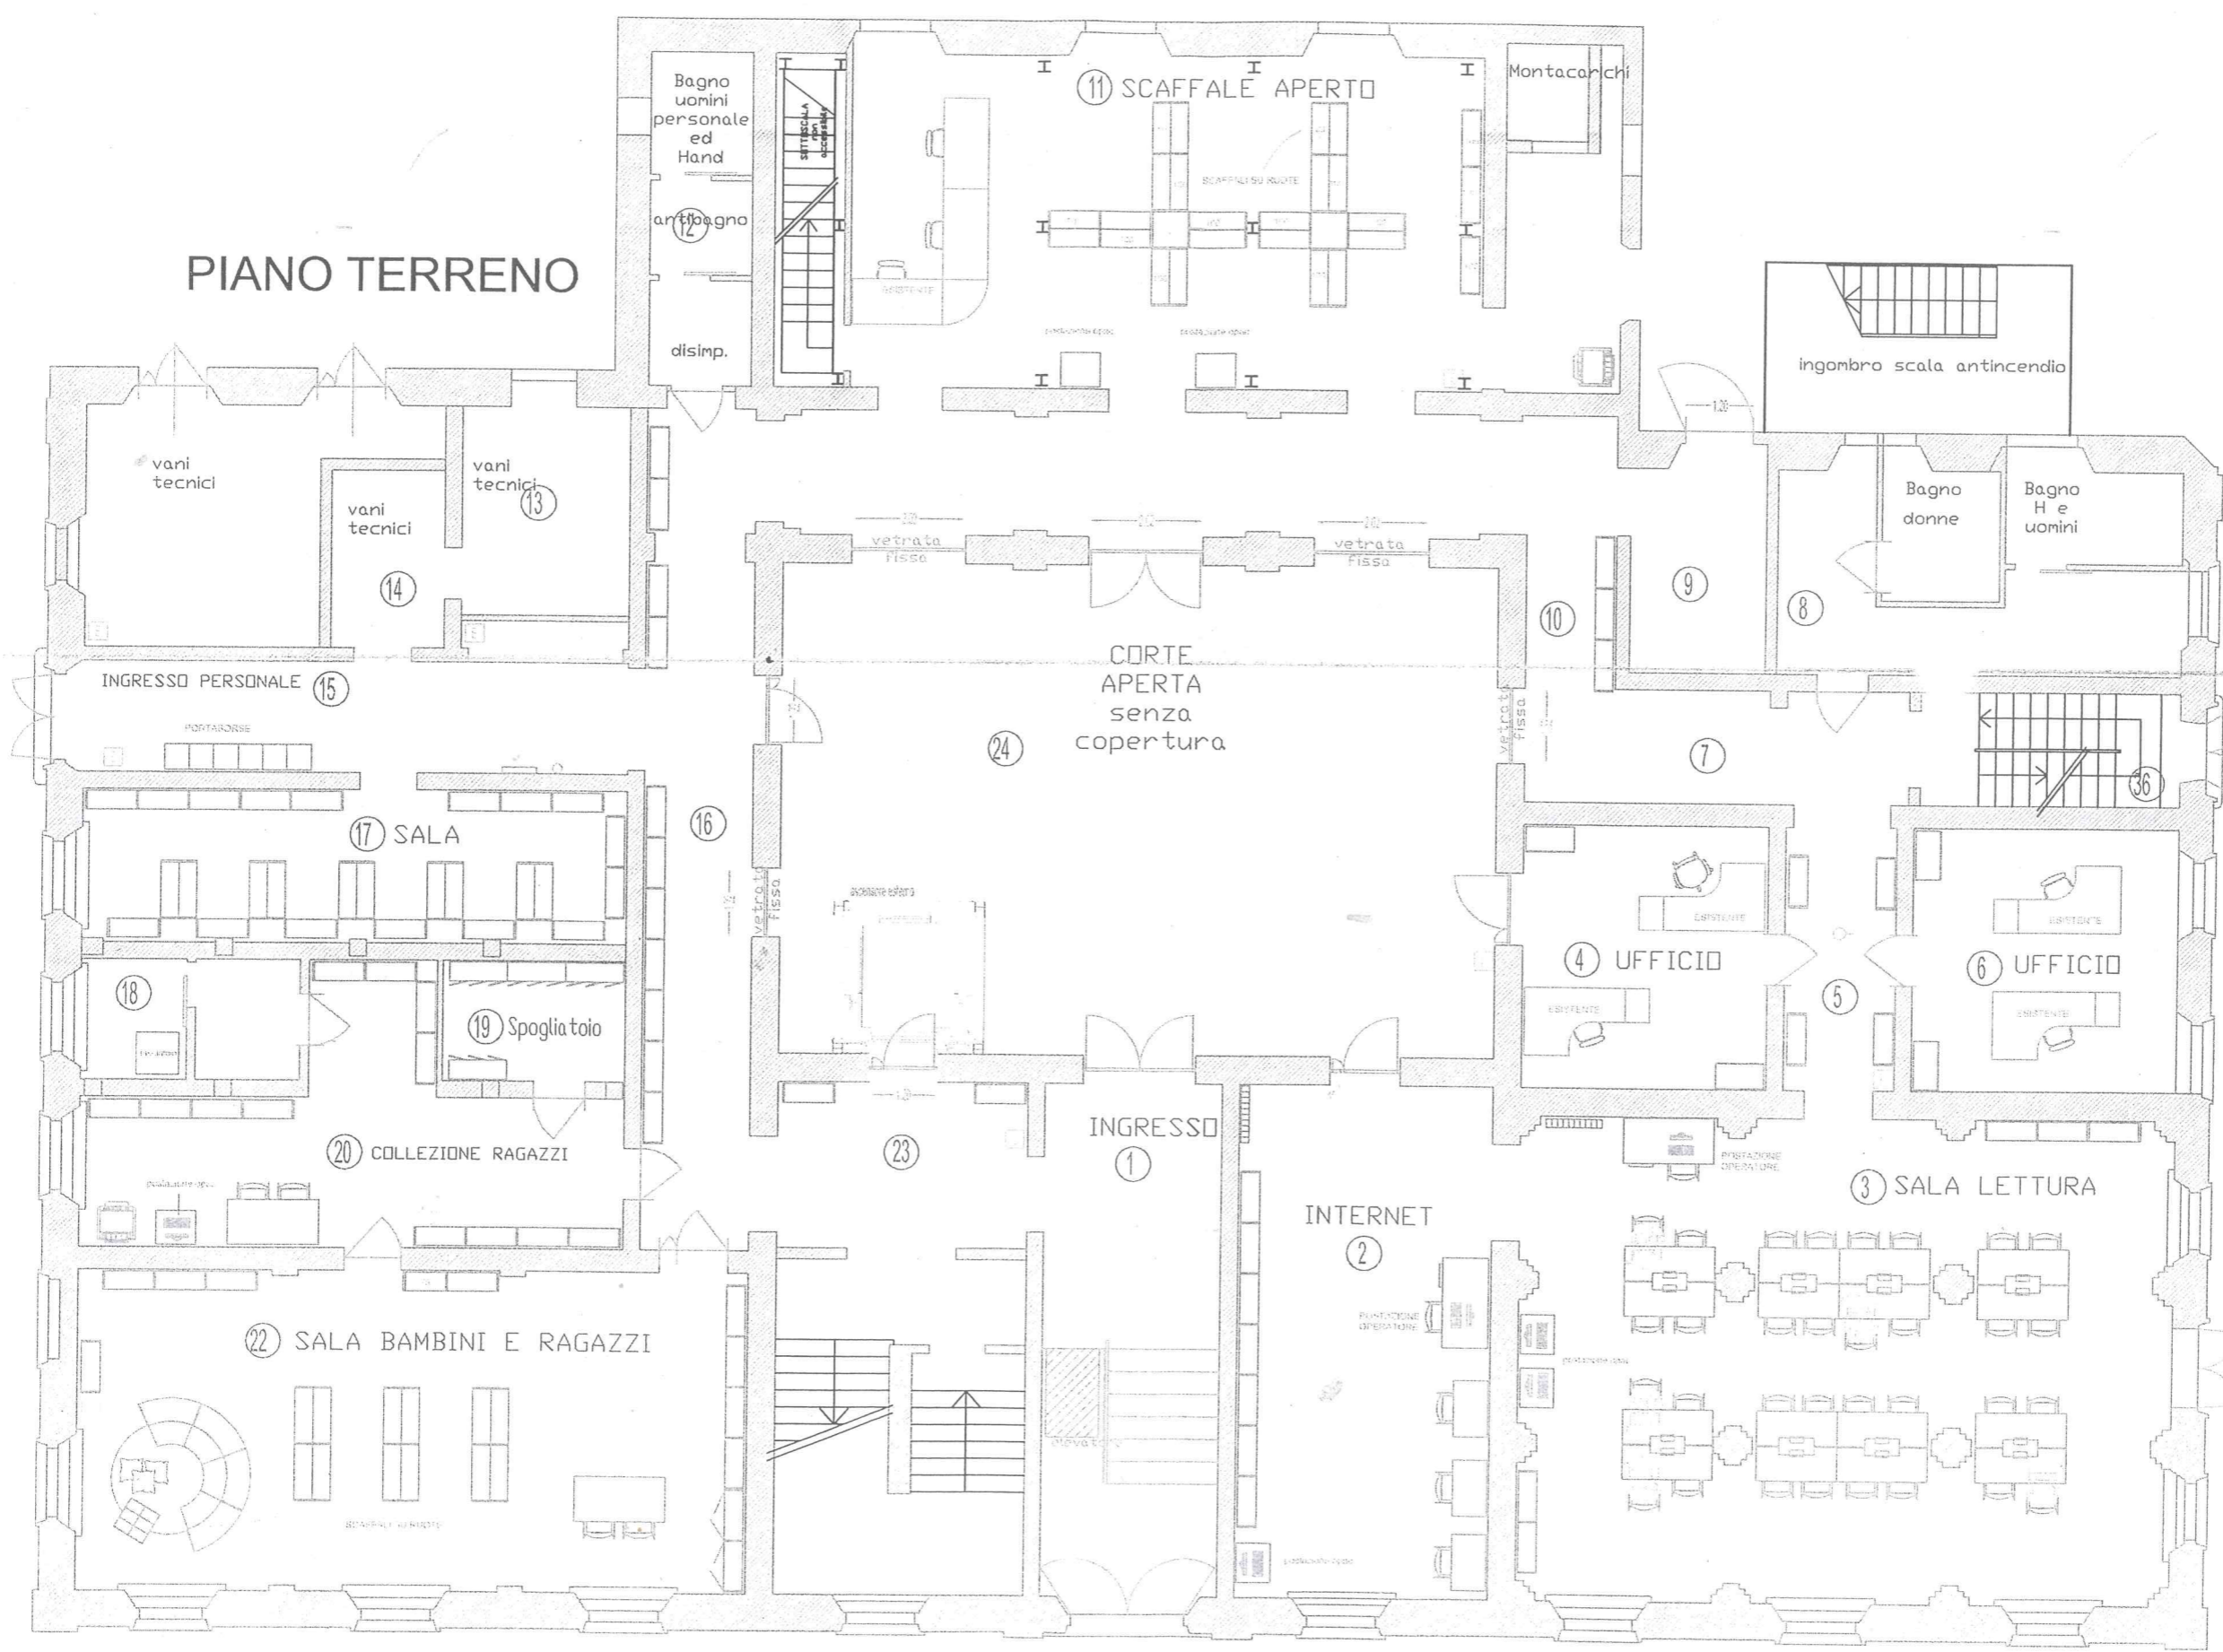

# PIANO AMMEZZATO

