

Responsabile del Procedimento:
Ing. Maria Teresa Carosella

Progetto:
Arch. Stefano Bartolini

Collaboratori in fase di Progettazione:
Geom. Cristina Pieroni
P.E. Claudio Biagini
P.I. Roberto Venturi

Oggetto: PROGETTO ESECUTIVO

ARCHITETTONICO

Particolari: LOCALIZZAZIONE scala 1/200
STATO ATTUALE scala 1/50

Data di stampa: Ottobre 2017

Comune di Pistoia - Servizio Lavori Pubblici - Via XXVII Aprile, 17 - CAP 51100 Pistoia Tel 0573/3711 - www.comune.pistoia.it



COMUNE DI PISTOIA

SERVIZIO LAVORI PUBBLICI
U.O. Patrimonio

Prog. 34650/2016
CUP: C51B16000030006

PALAZZO FABRONI intervento A

RISTRUTTURAZIONE DI
PORZIONE DEL PIANO TERRA




Allegato alla Determinazione Dir. n. _____ del _____

Elaborato:

arch02

PLANIMETRIA PIANO TERRA
AREA DI INTERVENTO
scala 1/50

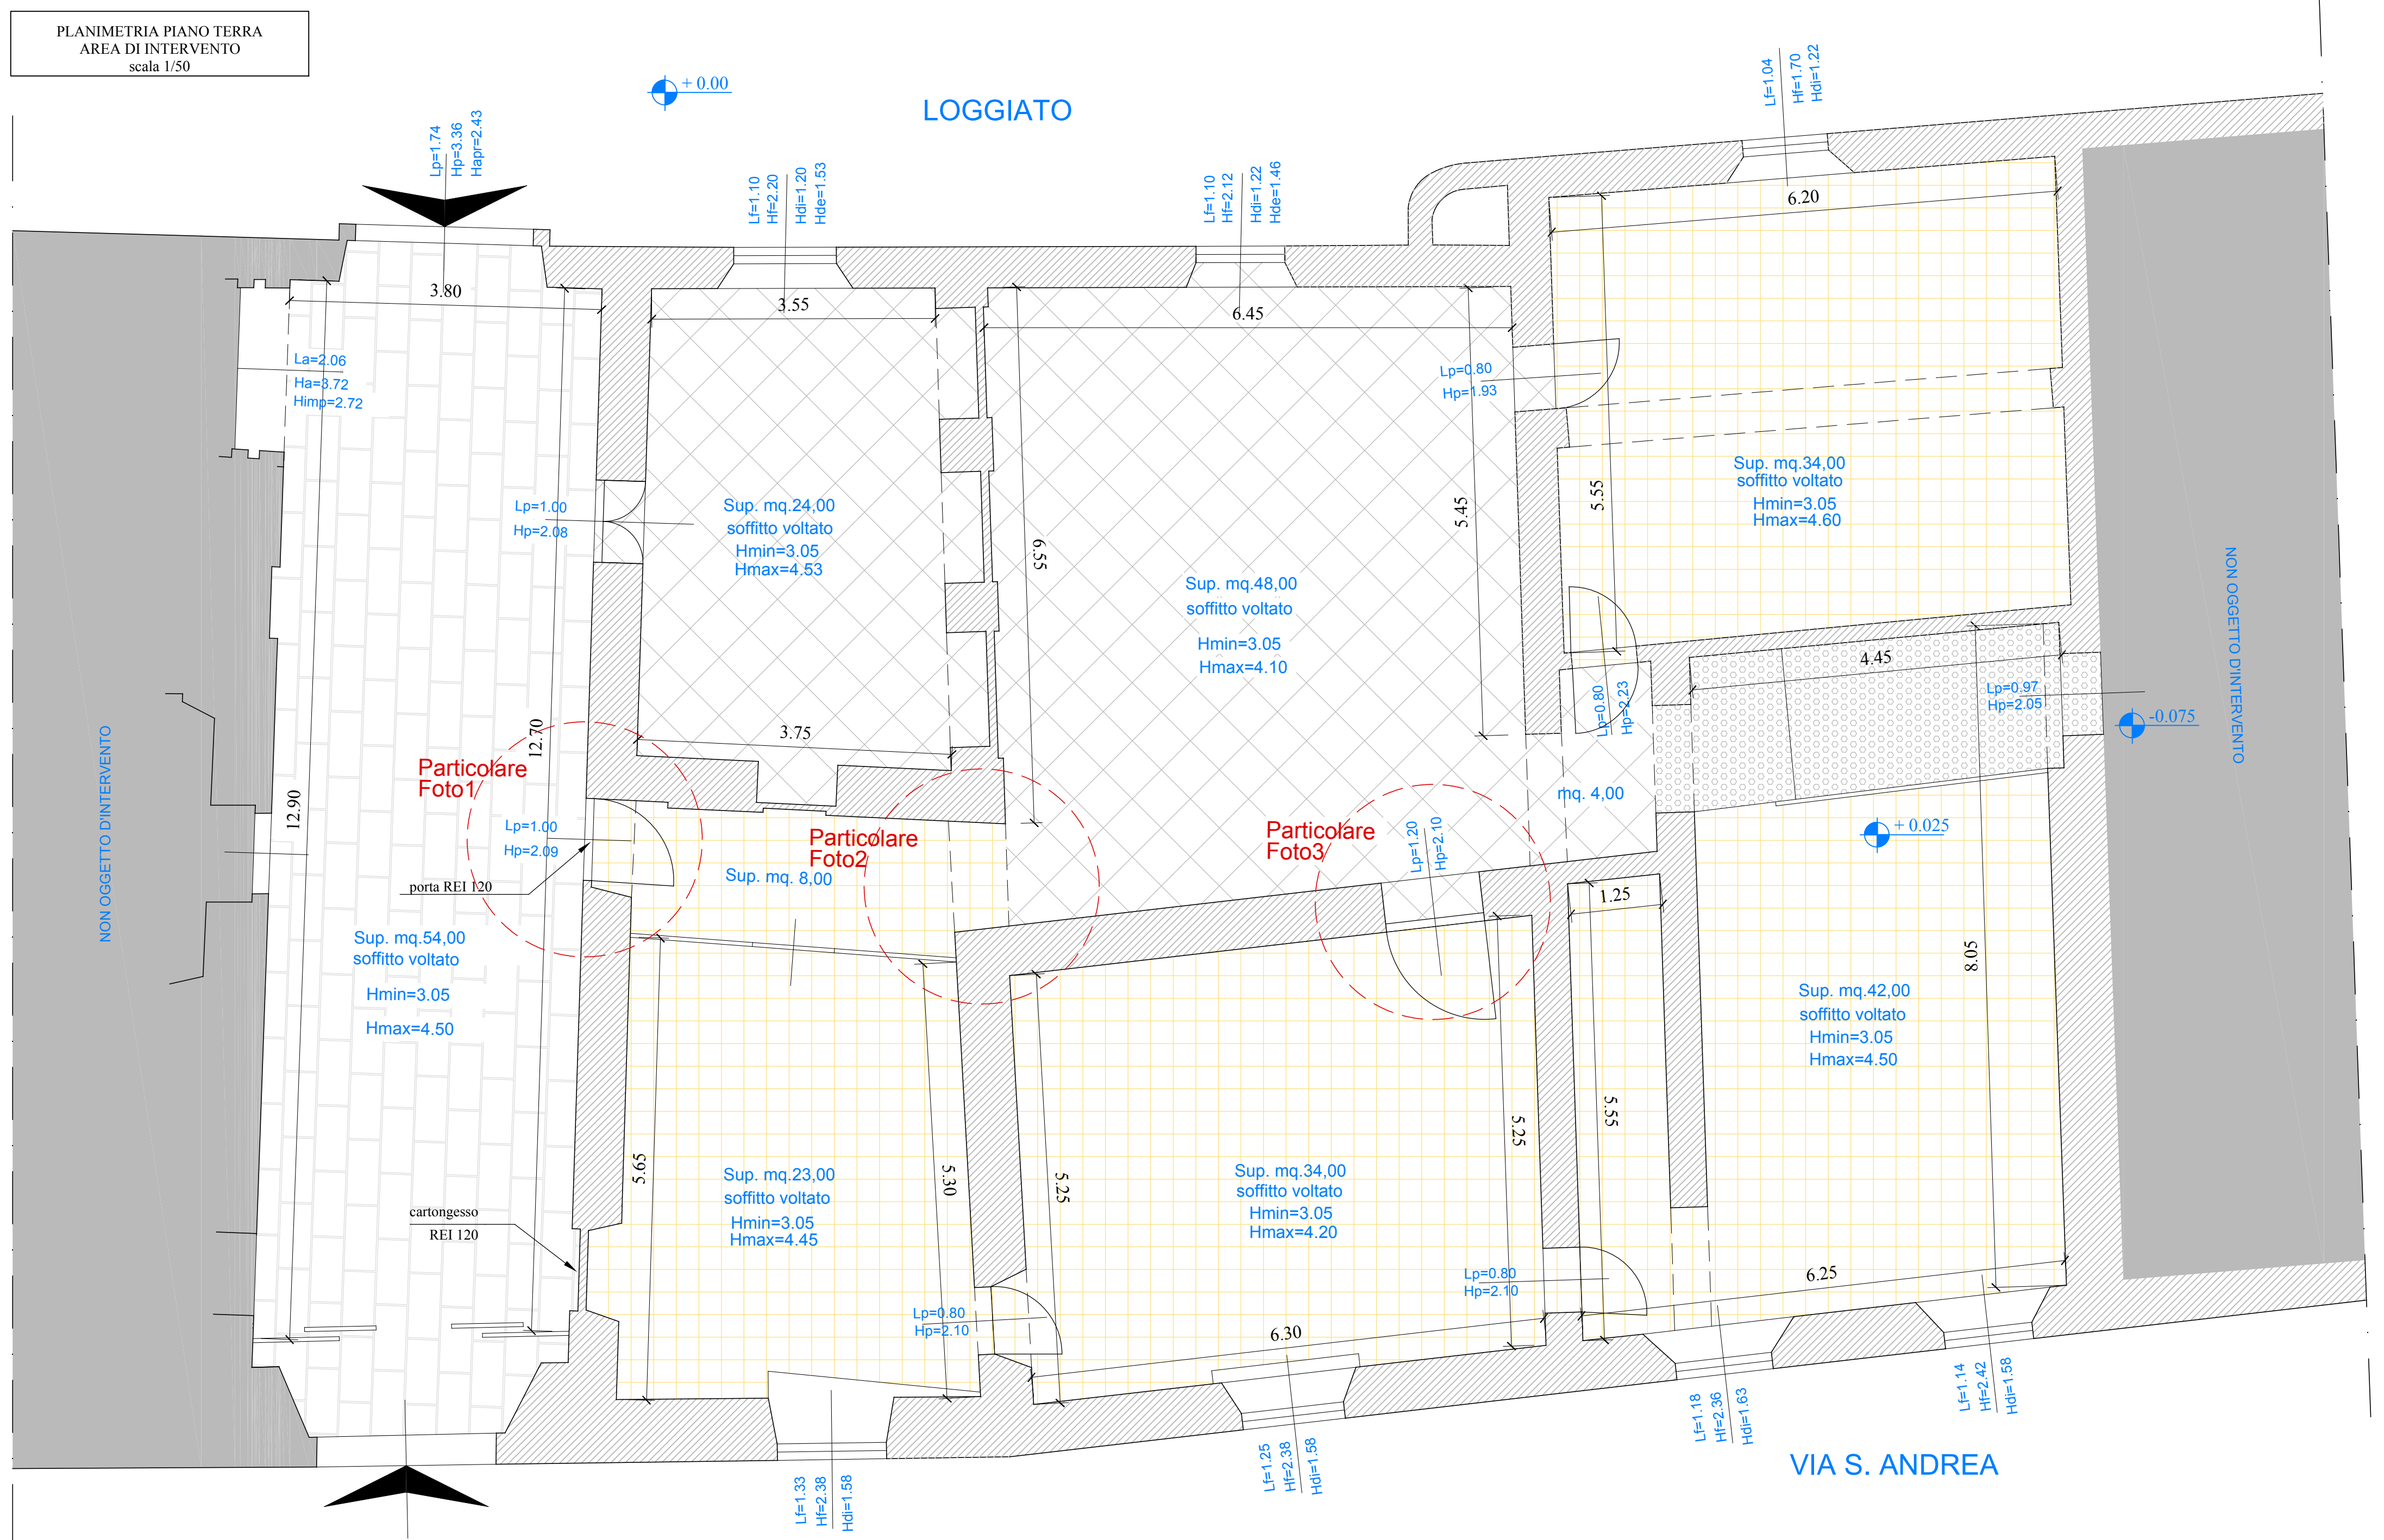

PLANIMETRIA PIANO TERRA
LOCALIZZAZIONE INTERVENTO
scala 1/200

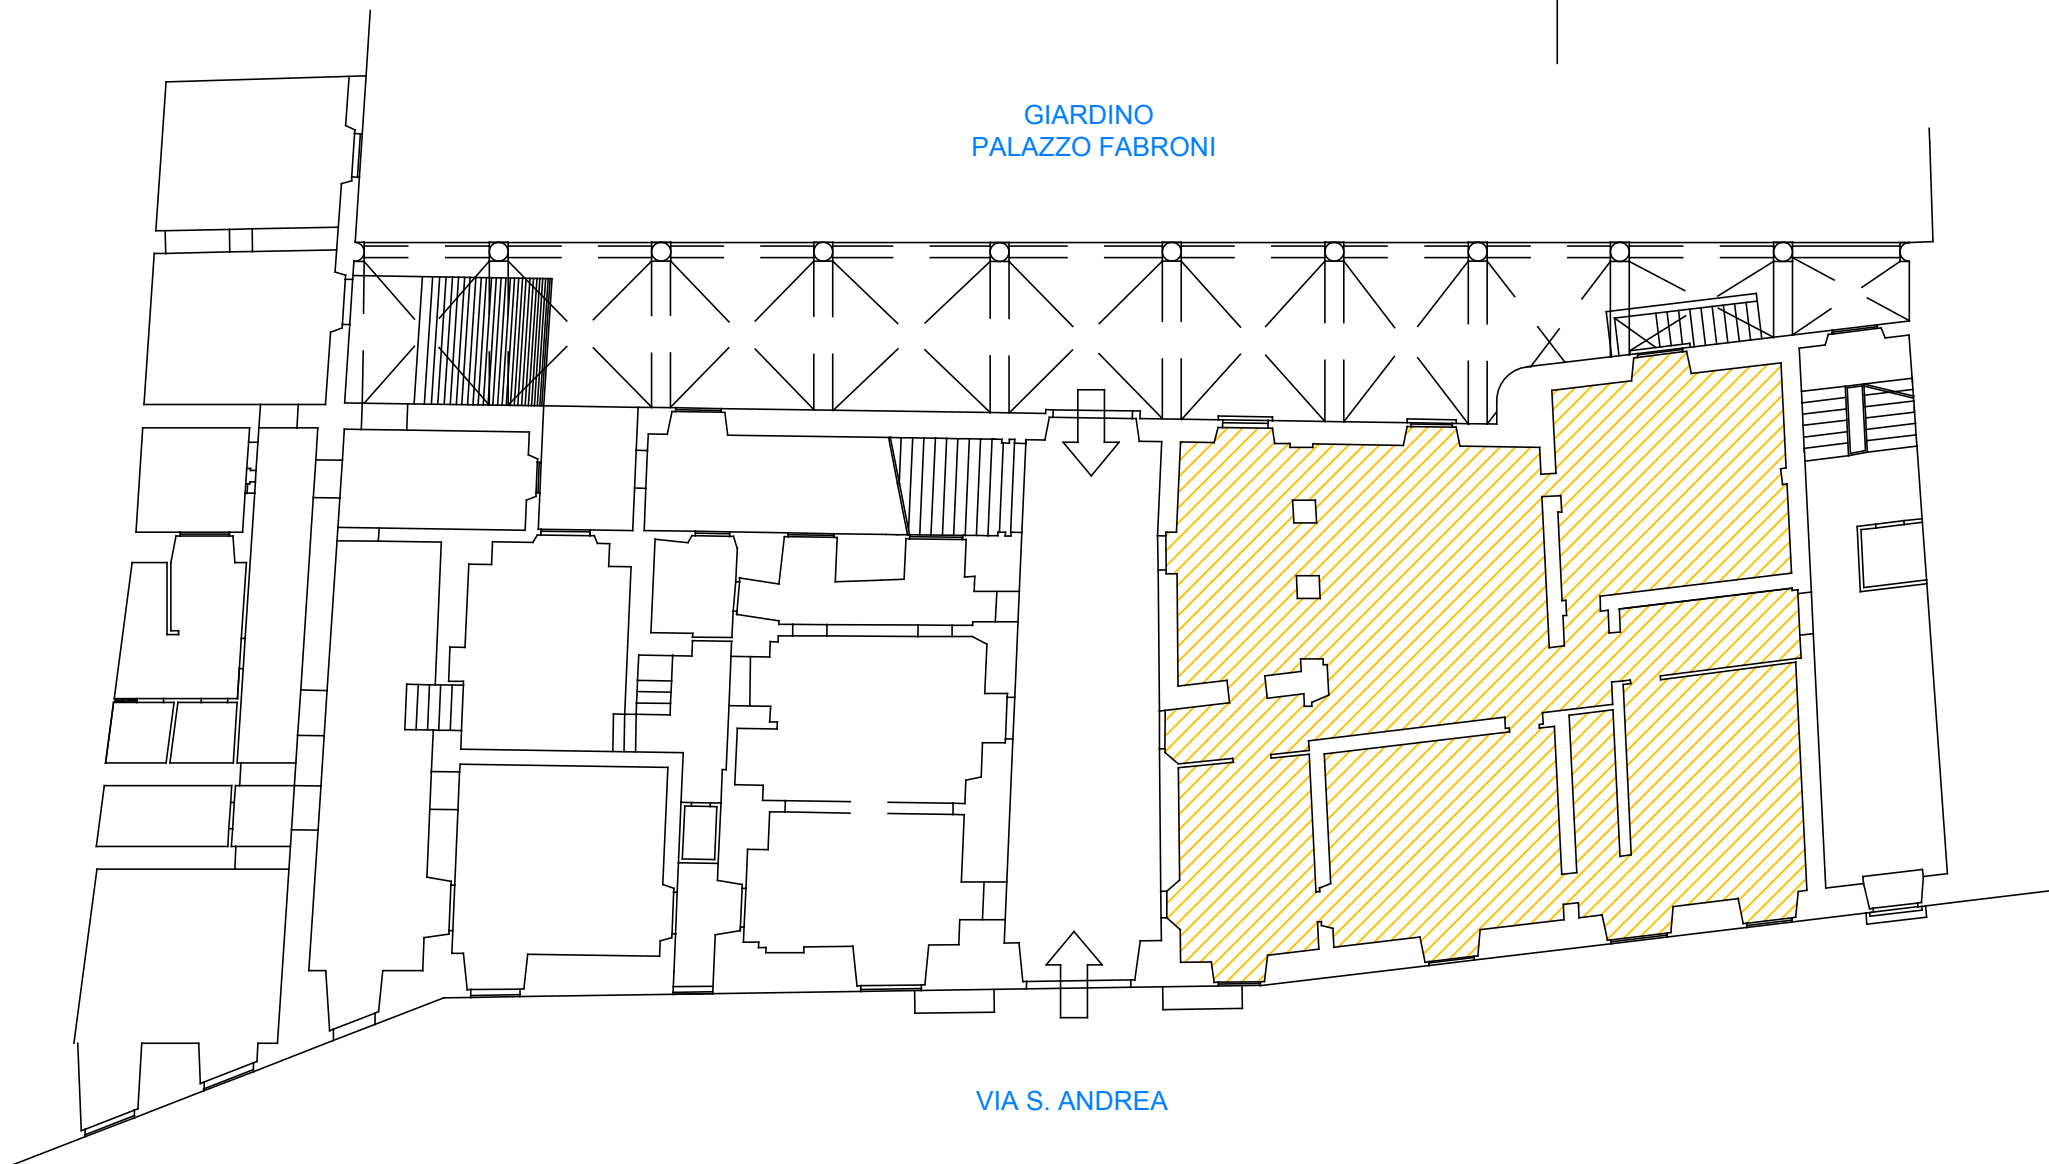


Foto1



Foto2



Foto3

Legenda pavimenti esistenti:

- pavimento in pietra serena (loc. ingresso, non oggetto di intervento)
- pavimento in piastrelle di pasta cementizia
- pavimento in piastrelle di pasta cementizia bicolore
- pavimento in gomma stampata