COMUNE DI BORGO SAN LORENZO (FI)
SERVIZIO TECNICO
Piazza Dante n.2
50032 - Borgo San Lorenzo (FI)

ING. ANDREA PAGLIAZZI
INGEGNERE CIVILE
Via di Novoli, 9/1G
50127 Firenze
Tel. 3286364847
e-mail: a.paglia@alice.it

COMUNE DI BORGO SAN LORENZO (FI)

PROGETTO DI MIGLIORAMENTO SISMICO DELLA SCUOLA PRIMARIA "DON MINZONI" SITUATA IN VIA DON MINZONI, LOC. CAPOLUOGO CON RIFACIMENTO DELL'ATRIO DI INGRESSO
PROGETTAZIONE ESECUTIVA

COMMITTENTE	ELABORATO
COMUNE DI BORGO SAN LORENZO Piazza Dante n.2 50032 - Borgo San Lorenzo (FI)	STRUTTURALE - ED. ESISTENTE - DISSIPATORI - Schemi generali e particolari costruttivi controventi dissipativi 2-X E 3-X

IL TECNICO INCARICATO	TIMBRO		COLLABORAZIONE AL PROGETTO ARCHITETTONICO
Ing. Andrea Pagliazzi Via di Novoli, 9/1G 50127 Firenze Tel. 3286364847 e-mail: a.paglia@alice.it		EUROCHENDO	Arch. Paola Guidotti Arch. Andrea Sighieri Dott.ssa Sandra Gualtieri

FILE	REVIS. N°	DATA	TAV.	SCALA
RIL_ST_697	0	FEBBRAIO 2018	20/20	1:25/1:10

Rev	Data	Descrizione / Motivo della revisione	Redatto	Controllato / Approvato
-				
0	Febbraio 2018	Progetto esecutivo	Dott. Ing. Guido BRESCI	Dott. Ing. Andrea PAGLIAZZI

Tutte le copie che della presente Tav. fossero eseguite dovranno essere controllate con quelle del progetto architettonico e del progetto della ditta produttrice/posa. Eventuali differenze dovranno essere comunicate alla D.L. che provvederà alle eventuali revisioni e chiarimenti.

PROPRIETA' RISERVATA. VIETATA LA RIPRODUZIONE E LA DIFFUSIONE

MATERIALI IMPIEGATI

- ACCIAIO S275 (Fe430)
per profili laminati

- ACCIAIO S235 (Fe360)
per piatti e piastre

- BULLONI CON VITI CLASSE 8.8 (o superiore)
per collegamenti bullonati

- SALDATURE
a cordoni d'angolo o a completa penetrazione

- ANCORANTI DI TIPO CHIMICO AD INIEZIONE
tipo "HAS-HIT RESIN-V3"
con barre filettate "HIT-V (8.8)" o barre BASOC
o di tipo analogo di caratteristiche non inferiori

- NUOVE STRUTTURE IN CONGLOMERATO CEMENTIZIO ARMATO
Fondazioni: classe di resistenza a compressione C25/30 (Rck>=300 kg/cmq)
Elevazione: classe di resistenza a compressione C28/35 (Rck>=350 kg/cmq)

- ACCIAIO BASOC (FeB44k)
ad aderenza migliorata per getti da cemento armato

- INCOLLAGGIO STRUTTURALE ACCIAIO/CALCESTRUZZO
mediante sistema epossidico in pasta tixotropico conforme ai requisiti richiesti dalla norma EN 1504-4. Caratteristiche minime richieste:
Resistenza a trazione > 14 N/mmq
Resistenza a taglio > 14 N/mmq
Resistenza al taglio inclinato > 30 - 70 N/mmq
Modulo elastico a compressione > 2000 N/mmq
Mono-bicomponente

- MALTA EMENTIDIA STRUTTURALE
Malta strutturale a ritiro compensato, componente di classe R4 conforme ai requisiti richiesti dalla norma EN 1504-3 per ripristino di superfici orizzontali e getti entro casseri per spessori da 40 a 100 mm. Caratteristiche minime:
Resistenza a compressione a 28 gg >45 N/mmq
Resistenza cond. compressione a ciclo-gel 28 gg >45 N/mmq
Modulo elastico compres. (28 gg) > 20000 N/mmq
Adesione per trazione diretta > 2 N/mmq
Espansione contrastata a 6 g > 30 µm/m
pH maggiore > 12

- RINFORZI IN FRP
Primer: in resina epossidica a base viscosa tipo "Fibrobuild FX-RC51"
Adesivo: in resina epossidica bicomponente tipo "Fibrobuild FX-RC51"
Adesivo: in resina epossidica addensata tipo "Fibrobuild FX-RC91"
Rinforzo unidirezionale termosaldato in CFRP (Carbon Fiber Reinforced Polymer) tipo "Fibrobuild FX-C300/300 UNI"
Fib.matrice>50% Vf%, > 2.000 GPa, allung.> 15%, sezione rettangolo 1-2 mm/g/m
Barre in carbonio
Barre pultruse in CFRP
diametri = 12 g/cm., Ft.barra > 120 kN, E > 130 GPa, sezione fibra in barra > 40 mm/g

- DISPOSITIVI FLUIDO SILICONICI A COMPRESSIONE IDROSTATICA DI ELASTOMERI
Tipo "D25 Dyna Shock System SAS - BASA 105 Fe con flangia posteriore di fissaggio".
Caratteristiche minime:
Forza chiusura = 25 kn
Corsa utile = 100 mm
Forza massima del dispositivo sotto azione sismica = 310 kN - Pressione misrata a metà corsa = 236.5 kN
Dissipazione energetica = 1.5 kNm - Velocità massima ammessa veloc.ala = 0.25
Coeff. amortizzamento c = 167.5Ns/m (+/-10%)

NOTE E PRESCRIZIONI GENERALI

COPERTURA PER OPERE IN CONGLOMERATO CEMENTIZIO ARMATO
(salvo diversa indicazione e per particolari classi di resistenza al fuoco)

OPERE DI FONDAZIONE: ≥=0.3 cm
OPERE IN ELEVAZIONE: ≥=2.5 cm

FERMI E DISTINGUISTICI PER OPERE IN C.A.
MURI E SETTI: MIN 500x½s
FIGURATIVA (PILASTRI): TRAVI E PILASTRI

PROSPETTO CONTROVENTI DISSIPATIVI CD-P1-2-X e CD-PT-2-X

Scala 1:25

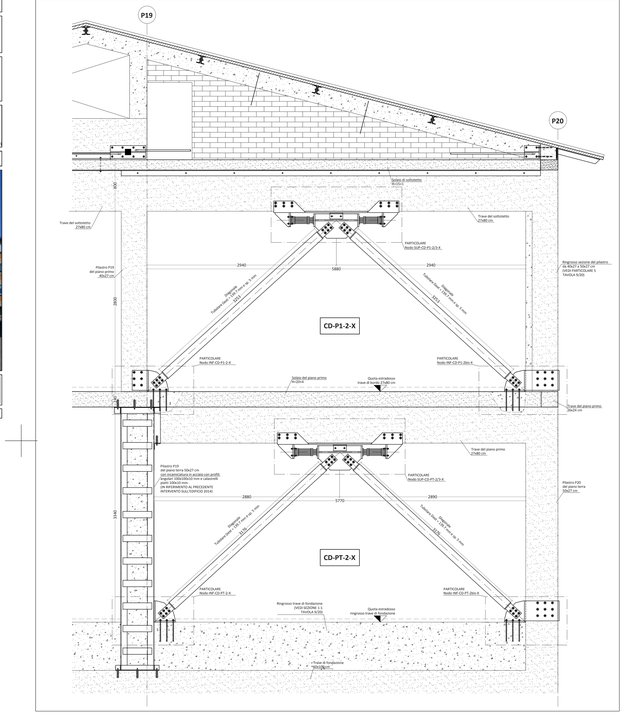


Scala 1:25

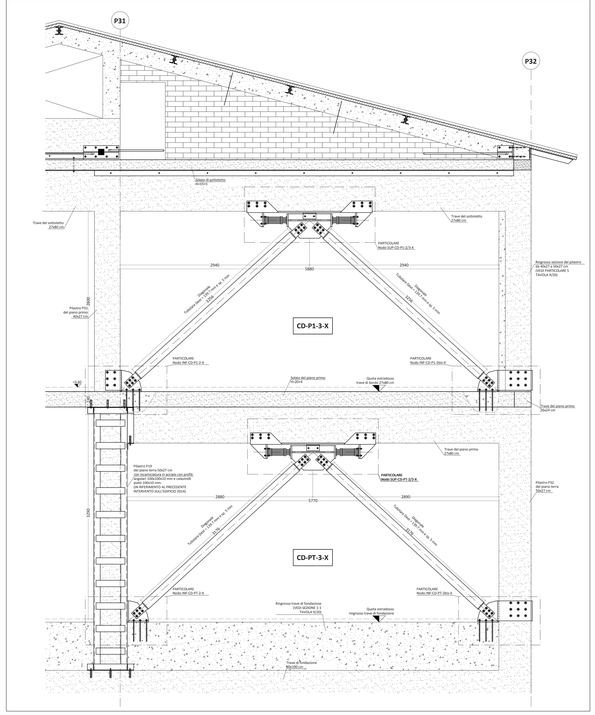

PARTICOLARE DIAGONALE

Scala 1:10/1:5

Per tutte le saldature prevedere cordoni d'angolo di altezza 3 mm salvo diversamente specificato

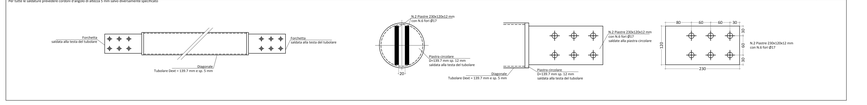

PARTICOLARE NODO INF-CD-P1-2-X

Scala 1:10

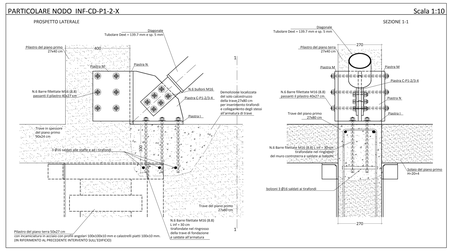

PARTICOLARE NODO INF-CD-PT-2-X

Scala 1:10

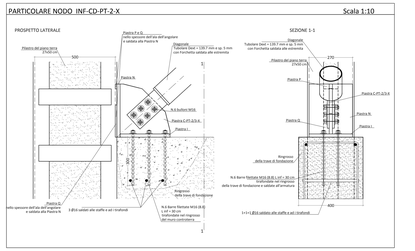

PARTICOLARE NODO INF-CD-P1-2bis-X

Scala 1:10

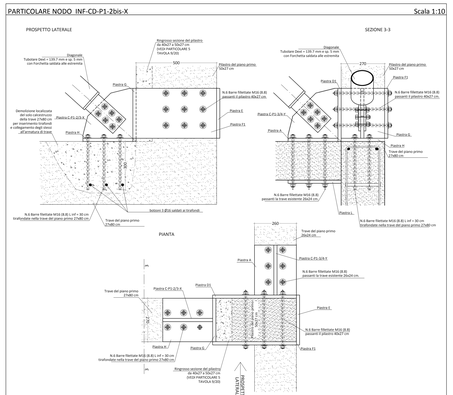
PROSPETTO LATERALE
SEZIONE 3-3
PIANTA
Ringrosso sezione del pilastro da 40x27 a 50x27 cm
DIGO PARTICOLARE 5 TAVOLA N/30
Pilastro del piano primo 27x60 cm
Demolizione localizzata del solo calcestruzzo della trave 27x80 cm per inserimento tirafondi e collegamento degli elementi di rinforzo di trave
Piastra N
Piastra C-P1-2/3-X
Piastra M
Piastra L
Piastra I
Piastra F
Piastra G
Piastra H
Piastra E
Piastra D
Piastra C
Piastra B
Piastra A
Piastra P
Piastra Q
