



COMUNE DI PIANCASTAGNAIO

PROGETTAZIONE DI ABBATTIMENTO DELLE BARRIERE ARCHITETTONICHE E DI RIQUALIFICAZIONE DI PIAZZA DANTE ALIGHIERI E ROCCA ALDOBRANDESCA **PROGETTO ESECUTIVO**

COMMITTENTE
COMUNE DI PIANCASTAGNAIO


CRONOPROGRAMMA

A
a

tel: 0577 776179 fax: 0577 776179

annamaria@studio3a.org

www.studio3a.org

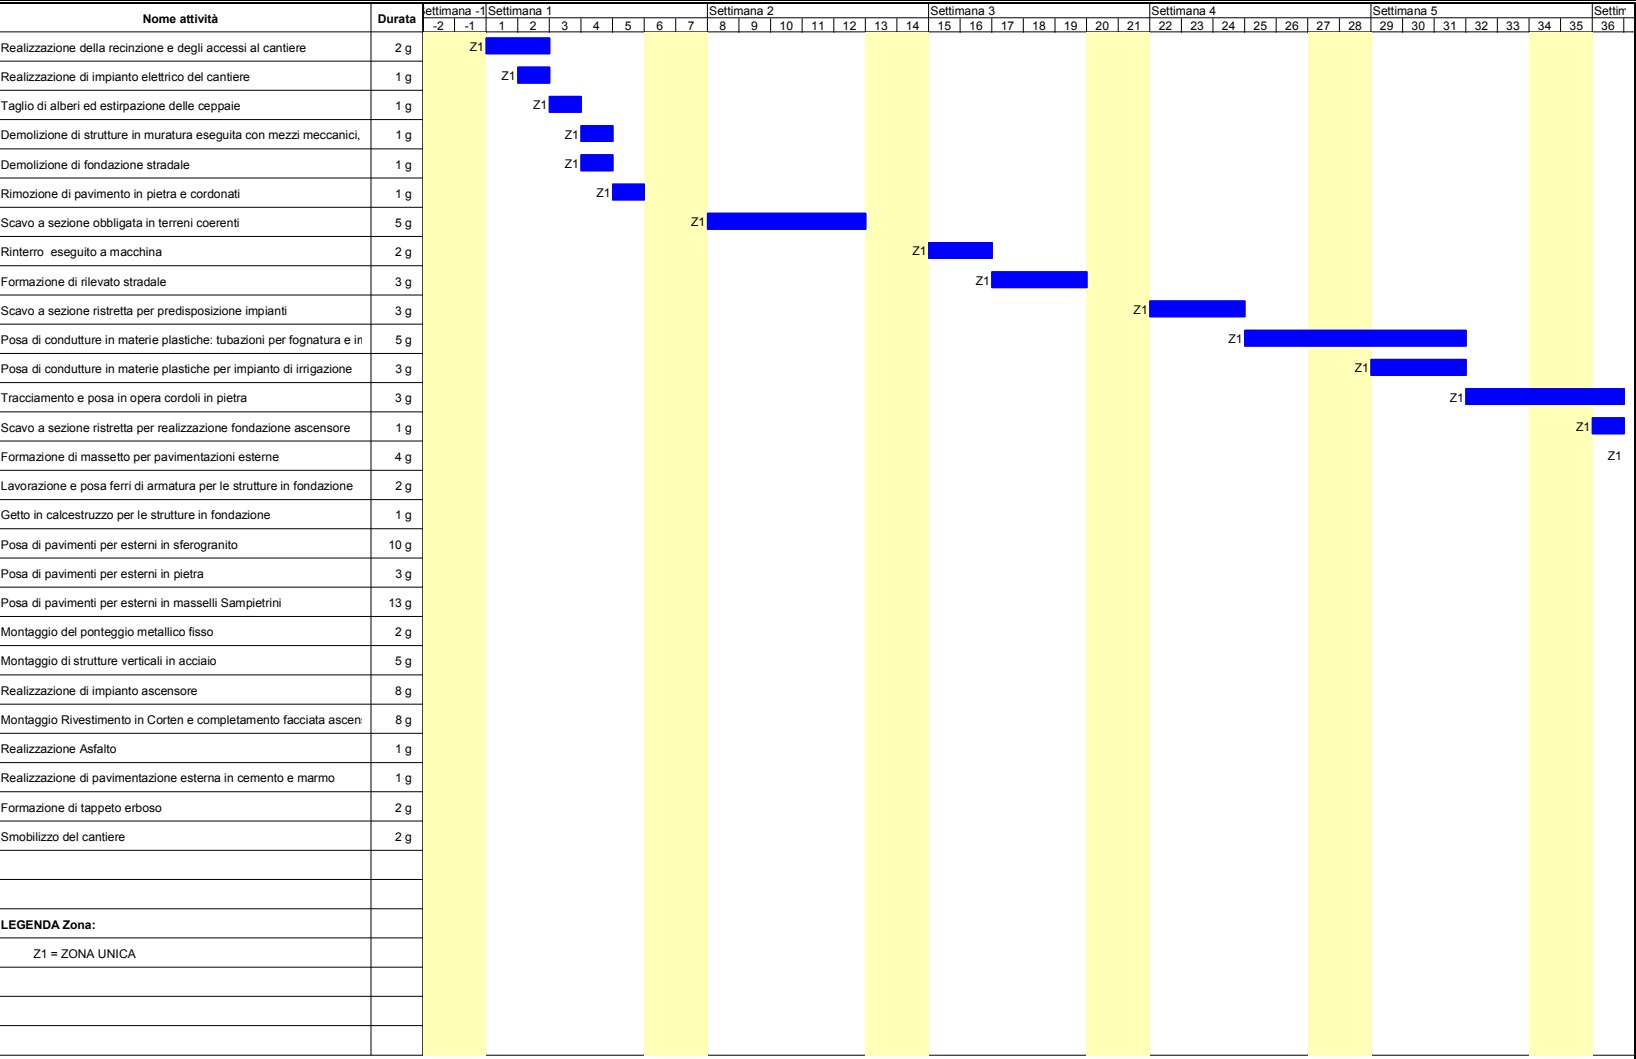

ANNAMARIA T. CARBONELL


a r c h i t e t t o

VIA ESASSETA 48 - 53021 - ABBADIA SAN SALVATORE

tel: 0577 776179 fax: 0577 776179

annamaria@studio3a.org

www.studio3a.org

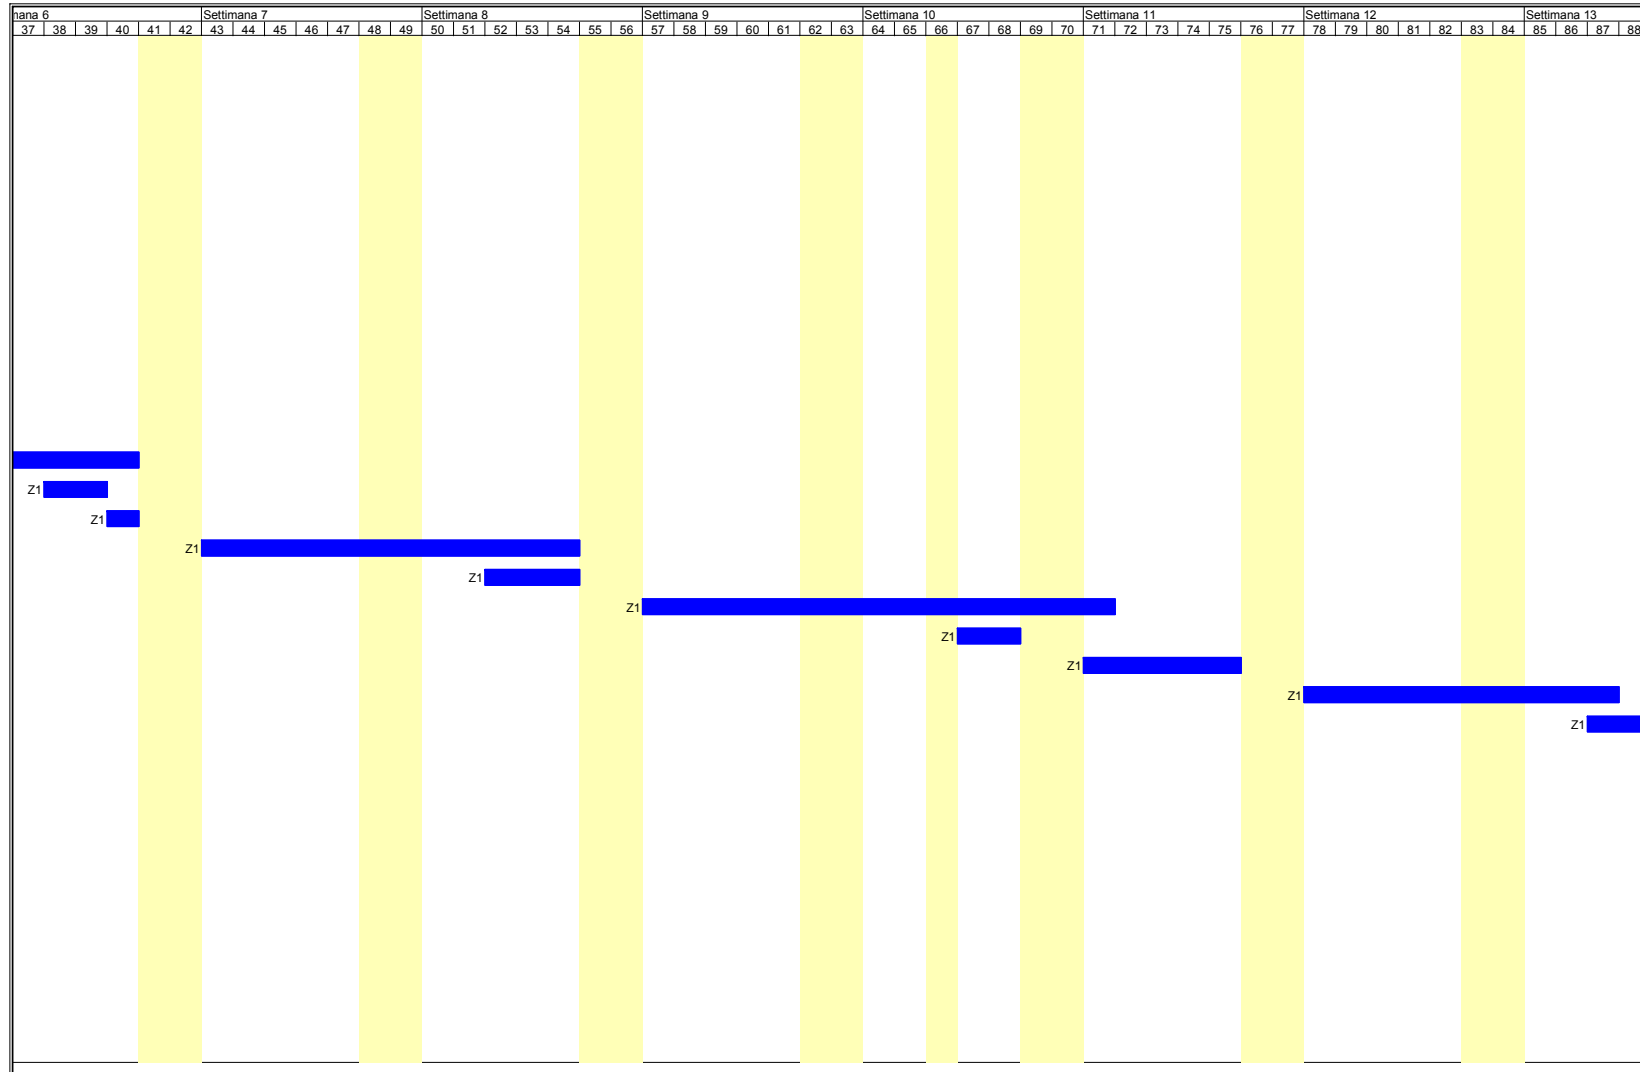

A
a

tel: 0577 776179 fax: 0577 776179

annamaria@studio3a.org

www.studio3a.org

