



COMUNE DI VICOPISANO

(Provincia di Pisa)

PROGETTO ESECUTIVO DI RESTAURO FUNZIONALE E MESSA IN SICUREZZA DEL CAMMINAMENTO DI RONDA E DELLA TORRE DEL SOCCORSO



Massimo
DI GIOIA
N. 557
Dir. degli
Architetti
Pianificatori
e Conservatori
di Teramo
Sez. A/a
Architetto

PROPRIETA'

Sig. Pietro e Andrea FEHR

Sig.ra Simonetta CORDERO di MONTEZEMOLO

PROMOTORE

Comune di Vicopisano

Via del Pretorio n°1

PROGETTAZIONE ESECUTIVA

ATELIER P95 SRL

Team

Collaboratori

ATELIER P95 Srl

Dir. Tecnico Arch. Massimo Di Gioia

Società di Progettazione e Ingegneria Integrata

Via San Paolo 25 PISA - ITALIA Tel.-Fax. 050.49878 - E-mail atelierp95@virgilio.it

(Geom. A. Baroni - Arch. E. De Ranieri - Arch. M. Di Gioia - Ing. M. Balestra - Ing. G. Lorenzi)

(Dott. Ing. C. La Piana - Dott. Ing. A. Beppi - Dott. Arch. Sanaz Nourollahi Catabi)

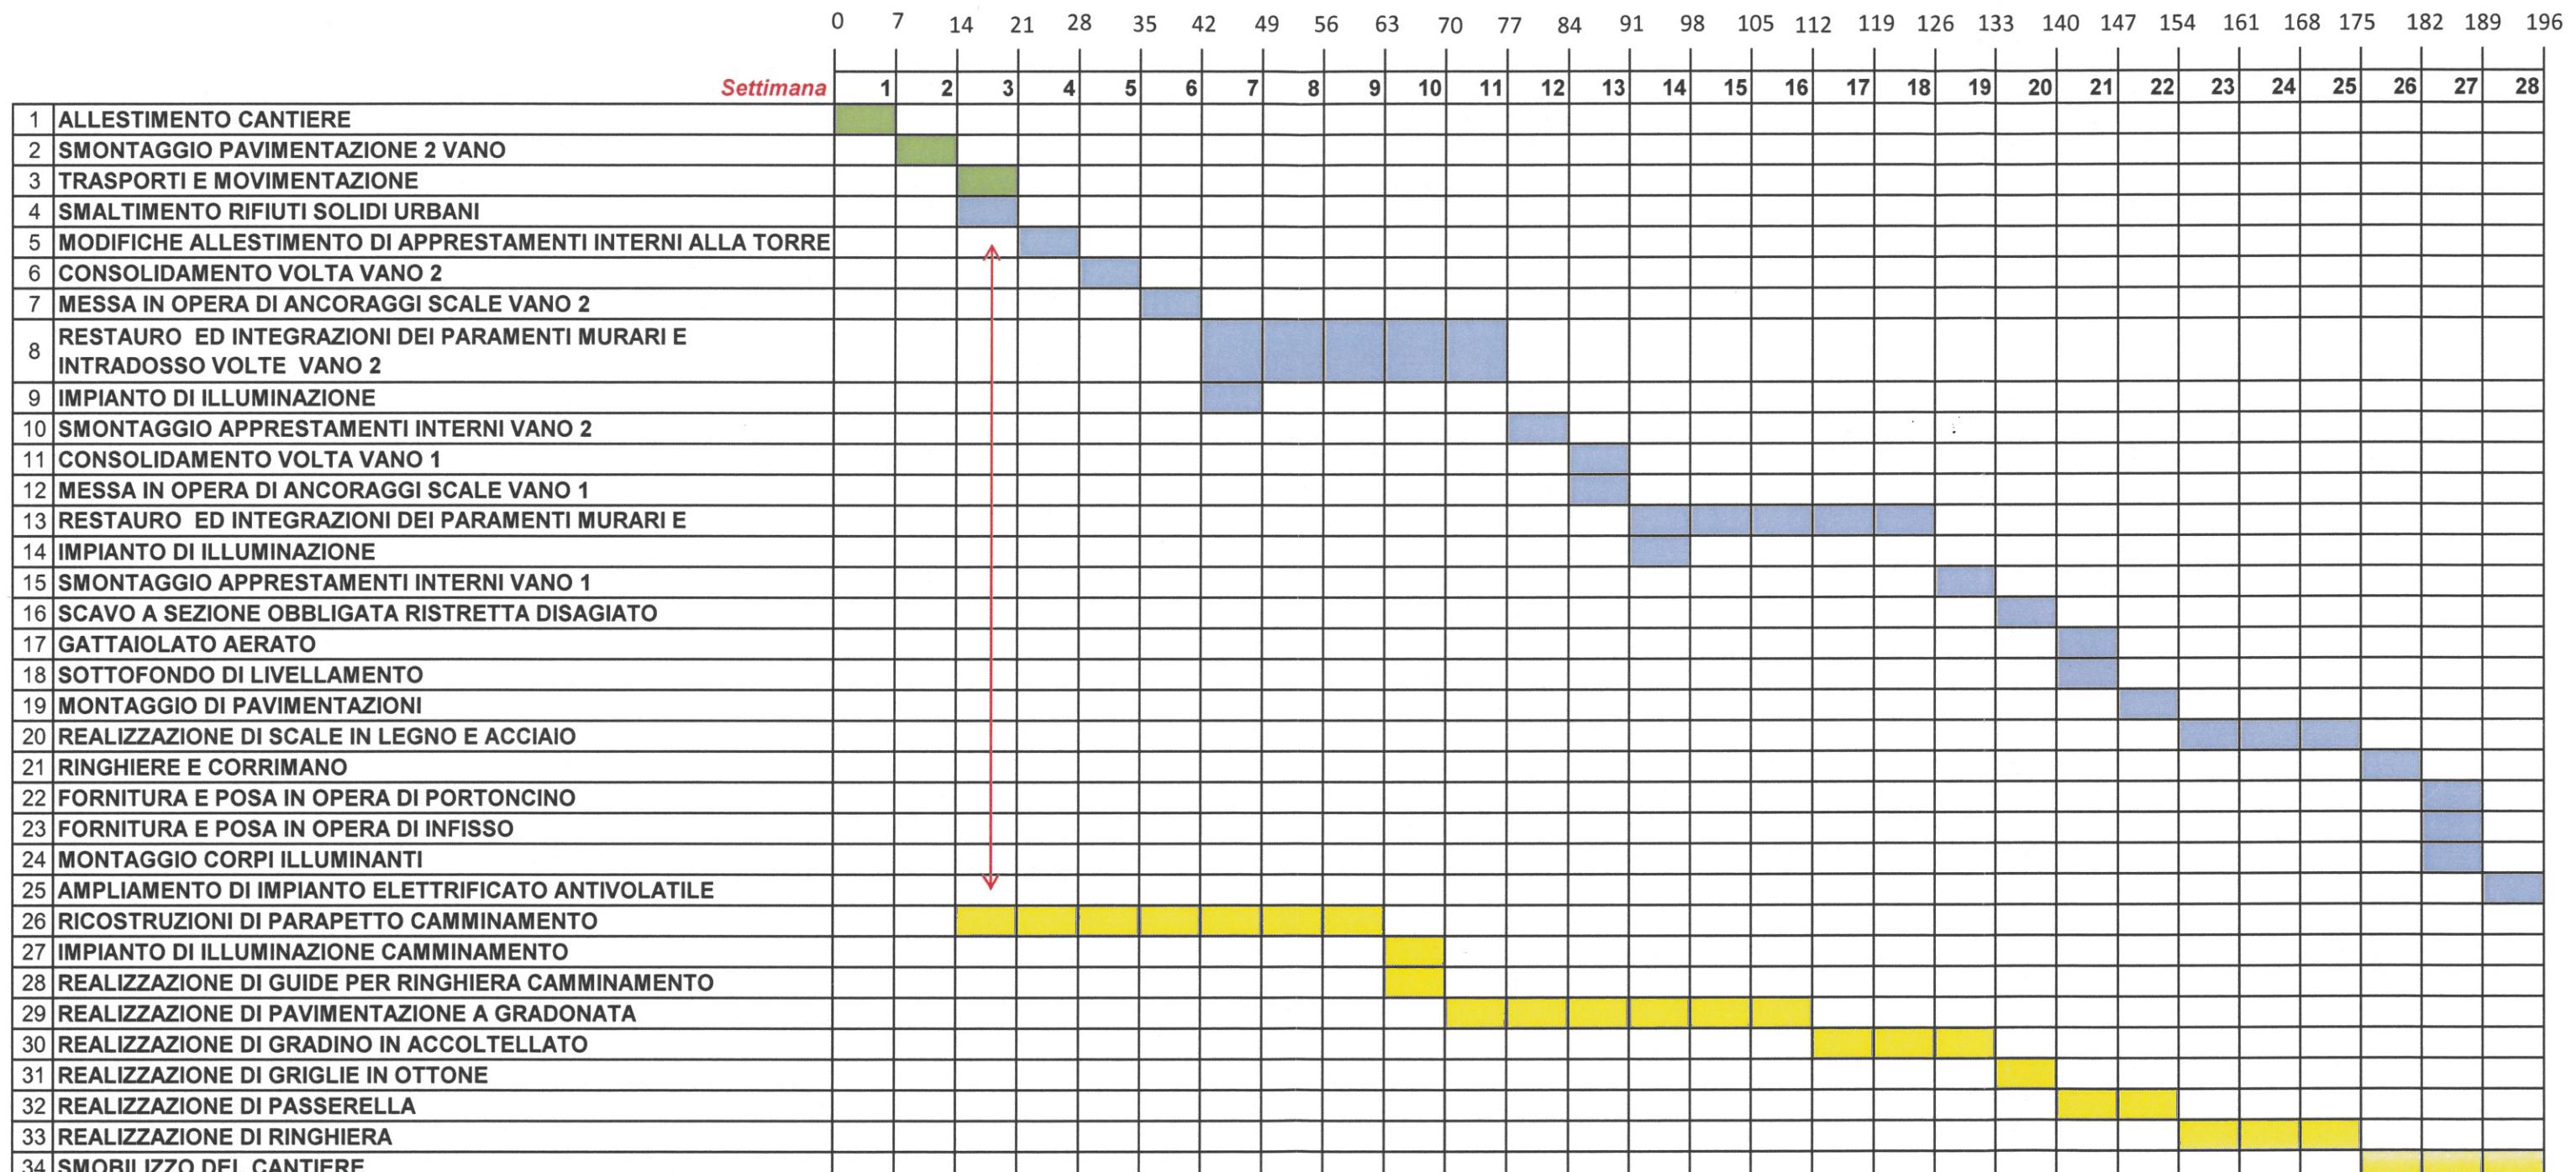
Consulenza esterna Arch. Marta Ciafaloni

OGGETTO: CRONOPROGRAMMA

14

Allegato

Luglio 2018

DI RESTAURO FUNZIONALE E MESSA IN SICUREZZA DEL
CAMMINAMENTO DI RONDA E DELLA TORRE DEL SOCCORSO

Interferenza temporale ma riguardano lavorazioni in luoghi separati



PROGETTO DI RESTAURO:

Atelier P95 Srl
Società di Progettazione e Ingegneria Integrata
PISA

PROMOTORE:

Comune di Vicopisano
Via del Pretorio n°1
Arch. Marta Fioravanti - RUP

PROPRIETA':

Pietro Fehr
Andrea Fehr
Simonetta Cordero di Montezemolo