



PROPRIETA' Sig. Priore e Arcivescovo

PROMOTORE Sig. Sindaco COCCERIO & MANTEZZOLO

Comune di Vigonovo

Via del Preboste 11

PROGETTAZIONE ESECUTIVA **INTER-PIE-SI** Di: Tullio e Leo Mazzoni di Roma

Scalabrini & Partners s.p.a. - Via del Preboste 11 - 00187 Roma

Progetto di restauro e riqualificazione del Cammino di Ronda e della Torre del Soccorso

Progetto di restauro e riqualificazione del Cammino di Ronda e della Torre del Soccorso

Consulenza esterna: Arch. Maria Cappelletti

OGGETTO: RI-RESTAURIO FUNZIONALE E MESSA IN SICUREZZA DEL CAMMINO DI RONDA E DELLA TORRE DEL SOCCORSO

Analisi materiali - analisi integrativa

Cartina 1/50

Scale: 1/25

Tavola N°

Luglio 2019

6


ANALISI DEI MATERIALI

- PARAMENTO IN PIETRA (ARENARIE, SCISTI VIOLETTE)
- PARAMENTO IN LATERIZIO
- SCALBO A CALCE
- INTONACO A CALCE LISCIO A MESTOLA
- APERTURE
- LEGNO
- MALTA DI ALLETTAMENTO
- UNITA STRATIGRAFICA

ANALISI DEL DEGRADO

- MICRO FENOMENI DI DEGRADO DEL MATERIALE LAPIDEO
- AC ALTERAZIONE CROMATICA
- CN GROSSA NERA
- DEPOSITO SUPERFICIALE
- DPA DISTACCO PARZIALE
- ES EFFLORESCENZE SALINE
- EF ESFOLIAZIONE
- E EROSIONE
- MFR MICROFRATTURE
- PP PARTI PERICOLANTI
- PB PATINA BIOLOGICA
- PO POLVERIZZAZIONE
- S SCAGLIATURA

- EROSIONE DEL MATERIALE LAPIDEO
- EROSIONE LATERIZI
- BIOALTERAZIONE
- MANCANZA / EROSIONE GIUNTO
- ALTERAZIONE CROMATICA
- EROSIONE GIUNTO
- MANCANZE
- LESIONI / FESSURAZIONI
- BIOALTERAZIONE DEL LEGNO
- POLVERIZZAZIONE
- UMIDITA' DI RISALITA CAPILLARE

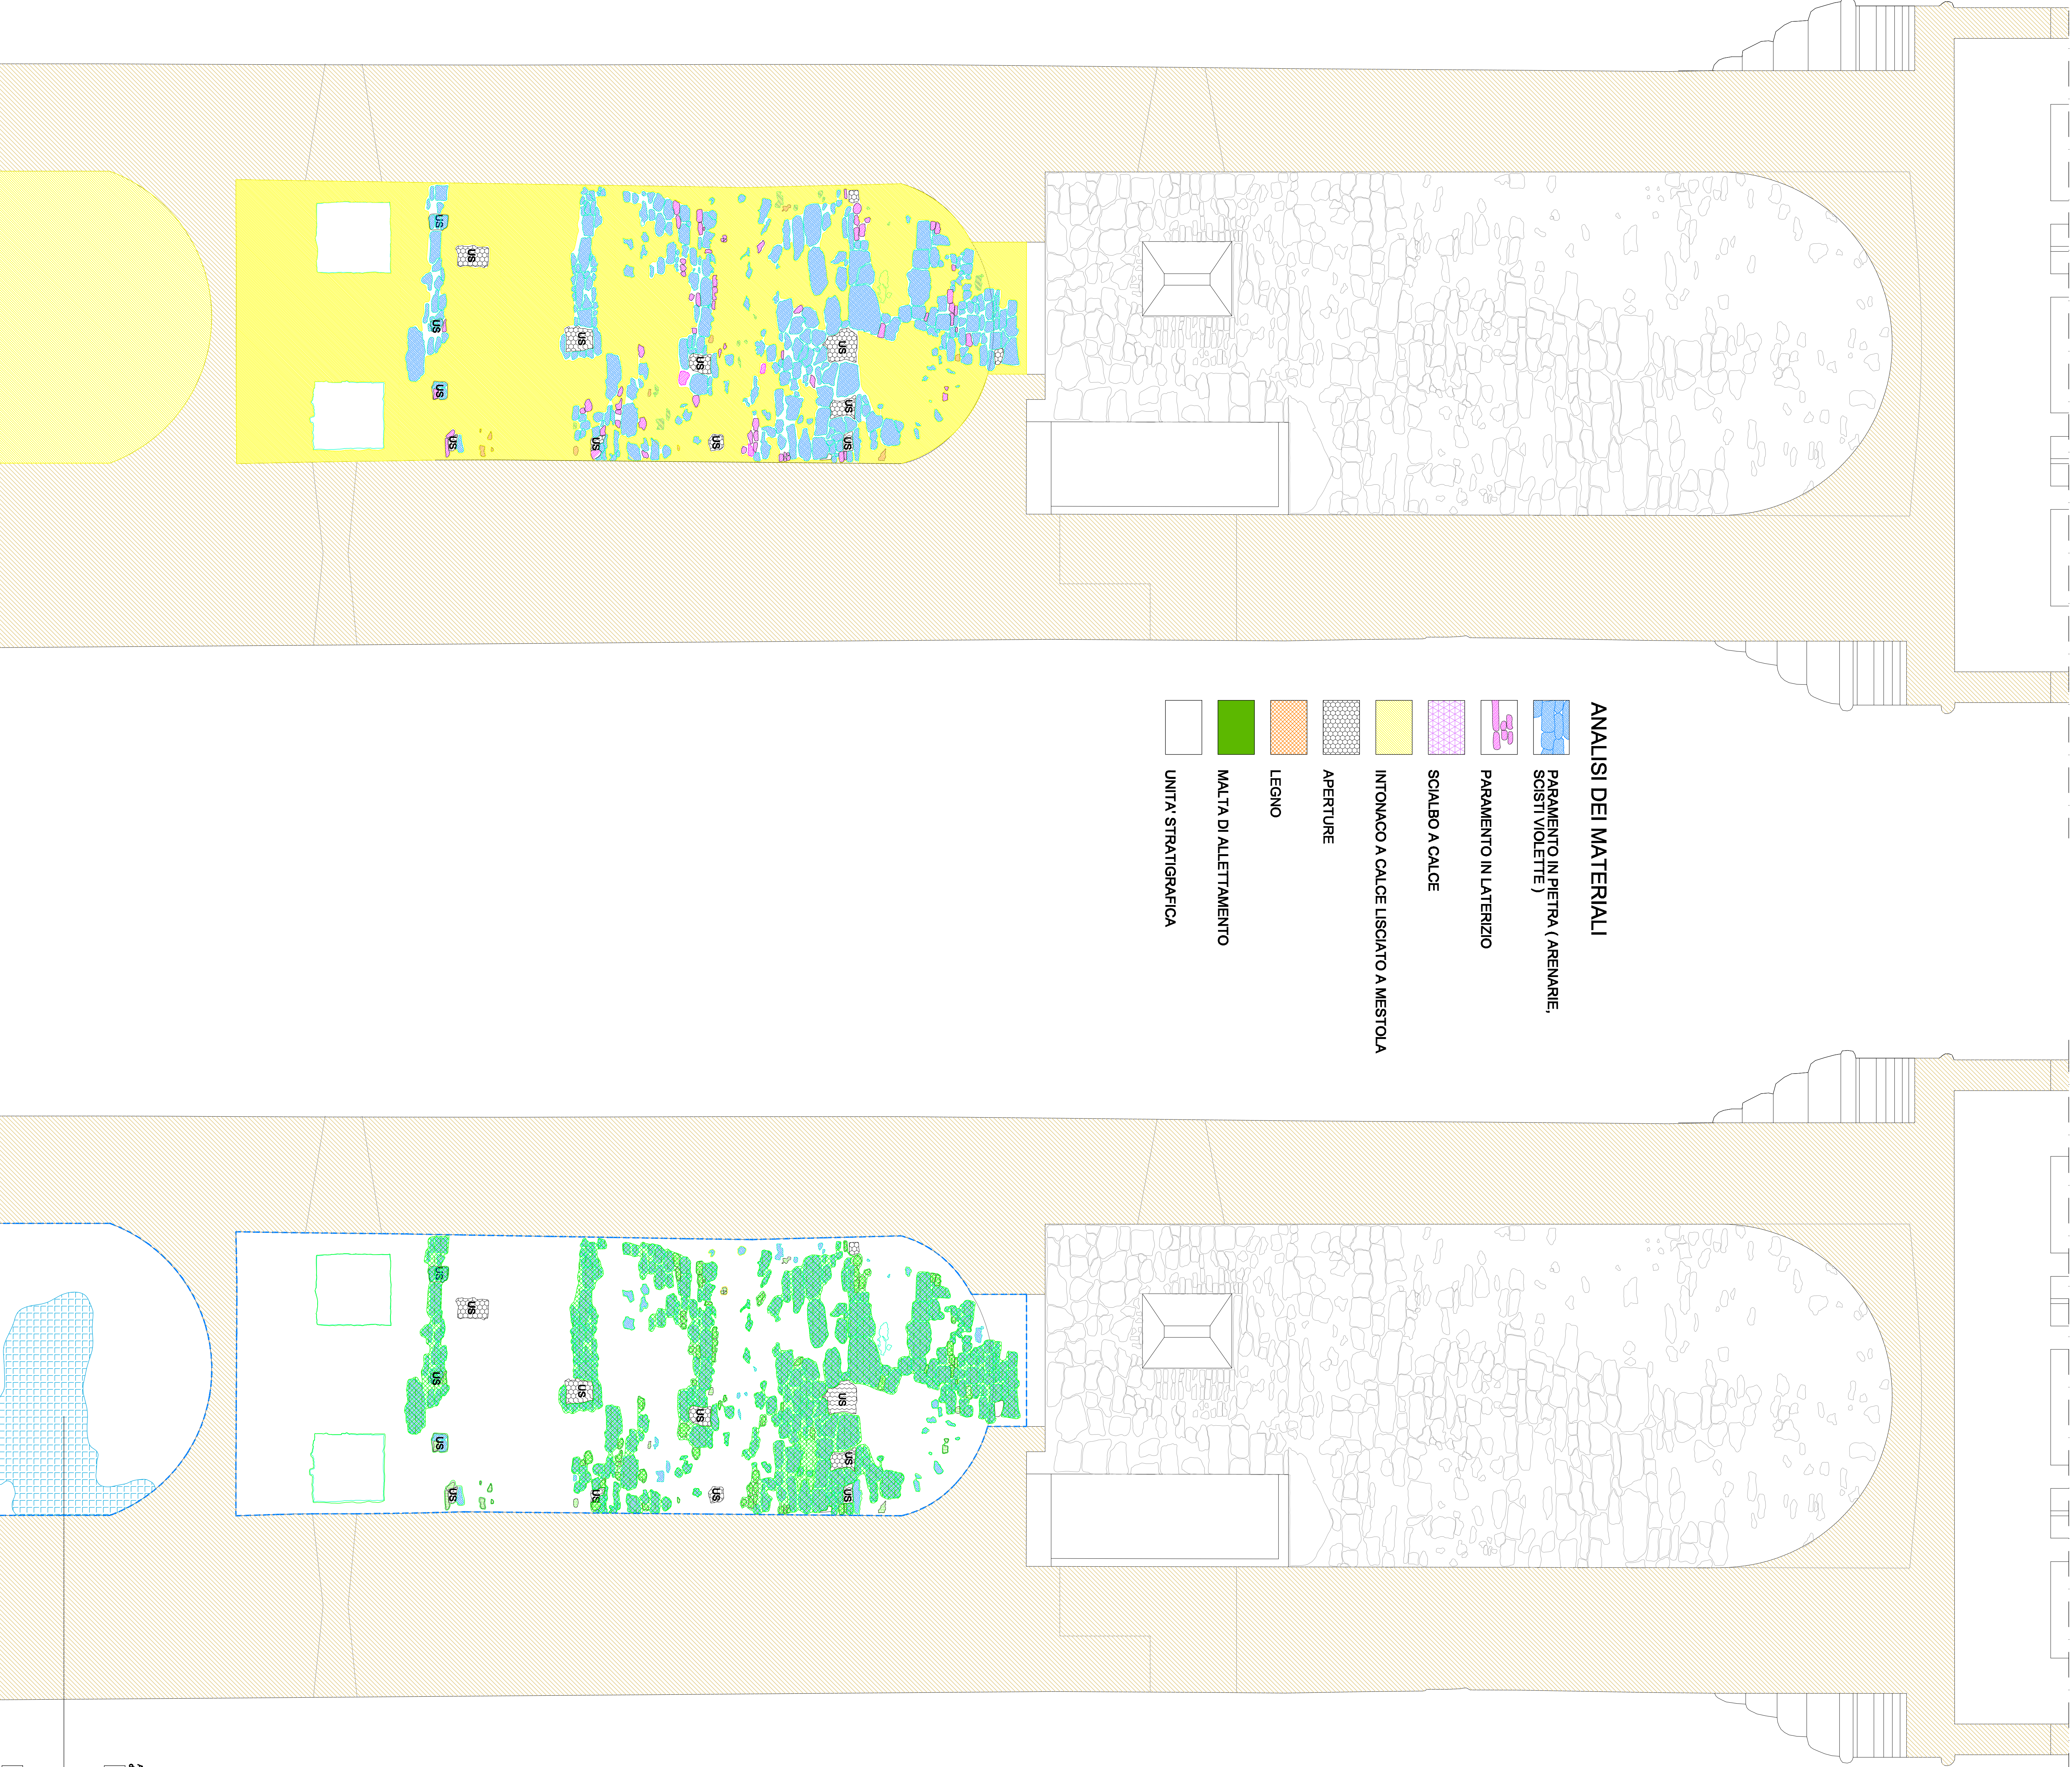

SEZIONE BB

SEZIONE BB

Scala: 1/25
E
PO