

PROGETTO ESECUTIVO DI RESTAURO FUNZIONALE E MESSA IN  
SICUREZZA DEL CAMMINAMENTO DI RONDA E DELLA  
TORRE DEL SOCCORSO



PROPRIETA' Sg. Piretti e Andrea FERRI

PROMOTORE Sg. e Sindaco CONCORDIO DI MONTEBELLINO

Comune di Vicopisano

Via del Pretorio n° 11

PROGETTAZIONE ESECUTIVA

Team

Coordinatore


Consulenza esterna Arch. Maria Cefaloni

OGGETTO: IMPIANTO DI ILLUMINAZIONE ED EMERGENZA

Commissa 134 Scala 1:50

Tavola N°

17

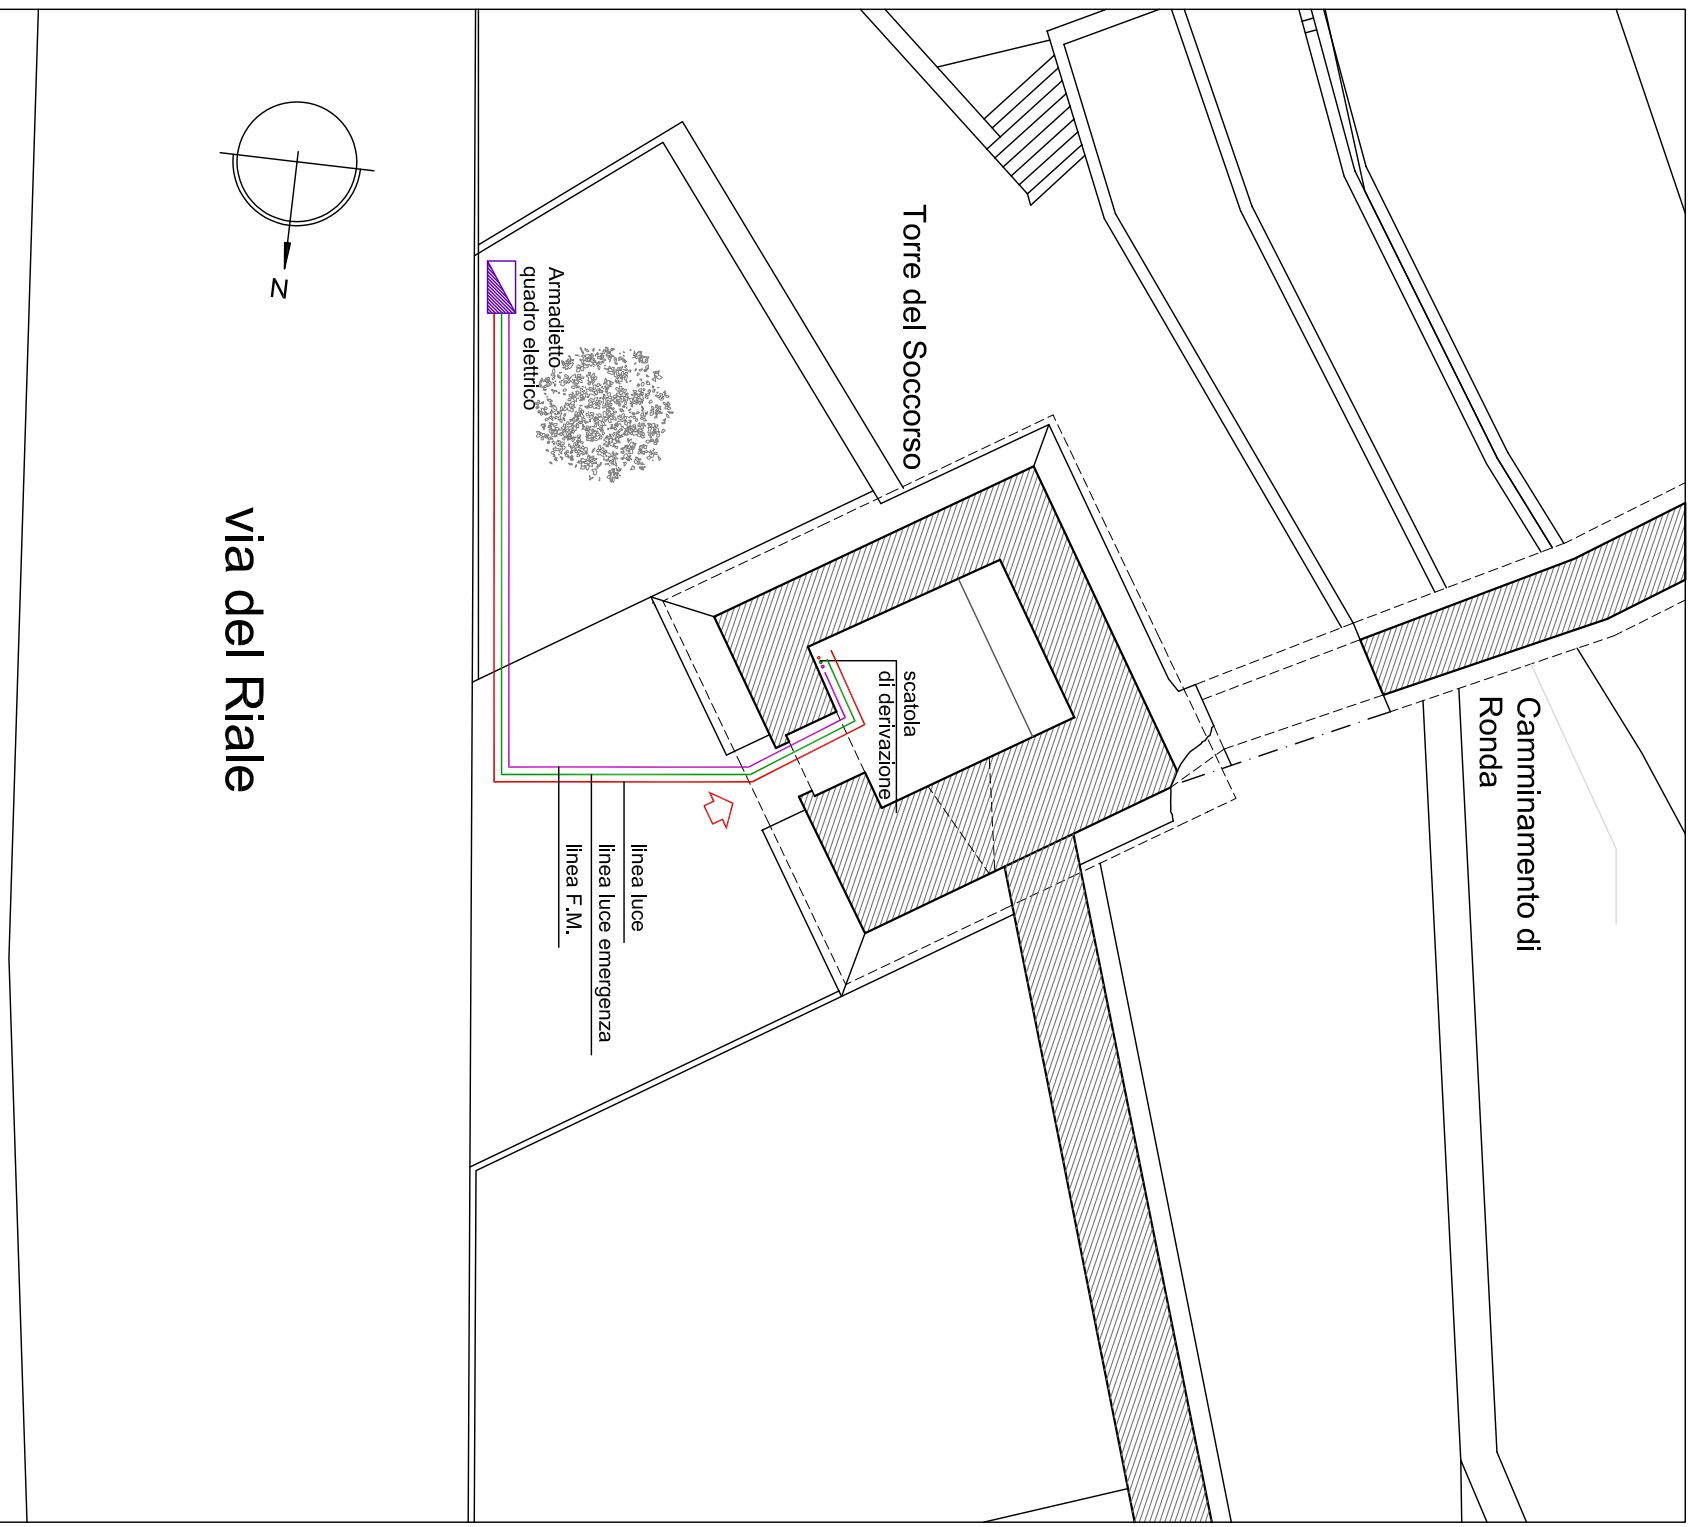

L'Impianto dovrà essere conforme alla Norma CEI 64-8. Chi conosce, è ammesso per edifici proposti per arte e storia (sottoposti a tutela ai sensi del d.LGS 22 Gennaio 2004 n. 42 Codice dei beni culturali e del paesaggio) il ricorso alla Norma CEI 64-15 che ammette, nel rispetto di particolari condizioni, alcune eccezioni e alcune varianti rispetto la Norma CEI 64-8.

La soluzione adottata saranno realizzate tramite canale adestivo in gesso appeso per il peso e la lunghezza, con la possibilità di essere installato in qualsiasi edificio, anche per questioni estetiche, passeranno sottotraccia (nelle committiture) o all'interno del manufatto di riempimento delle volte/sala.

LEGENDA

QUADRO ELETTRICO






SEZIONE AA

SEZIONE BB

SEZIONE CC

SEZIONE DD

