



COMUNE DI VICOPISANO
(Provincia di Pisa)

PROGETTO ESECUTIVO DI RESTAURO FUNZIONALE E MESSA IN
SICUREZZA DEL CAMMINAMENTO DI RONDA E DELLA
TORRE DEL SOCCORSO



PROPRIETA'

Sig. Pietro e Andrea FEHR
Sig.ra Simonetta CORDERO di MONTEZEMOLO

PROMOTORE

Comune di Vicopisano
Via del Pretorio n°1

PROGETTAZIONE ESECUTIVA

ATELIER P&S Srl Dr. Tecnico Arch. Massimo Di Girola
Società di Progettazione e ingegneria integrata
Via San Pietro 25 PISA - ITALIA Tel. Fax 050.460761 - E-mail atelierp&s@ing.it
Team: (Geom. A. Saroni - Arch. E. De Rinaldi - Arch. M. Di Girola - Ing. M. Balestra - Ing. G. Lorenzi)
Collaboratori: (Dot. Ing. G. La Piana - Dot. Ing. A. Bepi - Dot. Arch. Senad Naumovski Cataldi)

Consulenza esterna Arch. Marta Cifaloni

OGGETTO: RILIEVO METRICO DEL CAMMINAMENTO

Commessa 134

Scala: 1:100

Tavola N°
Luglio 2018

19

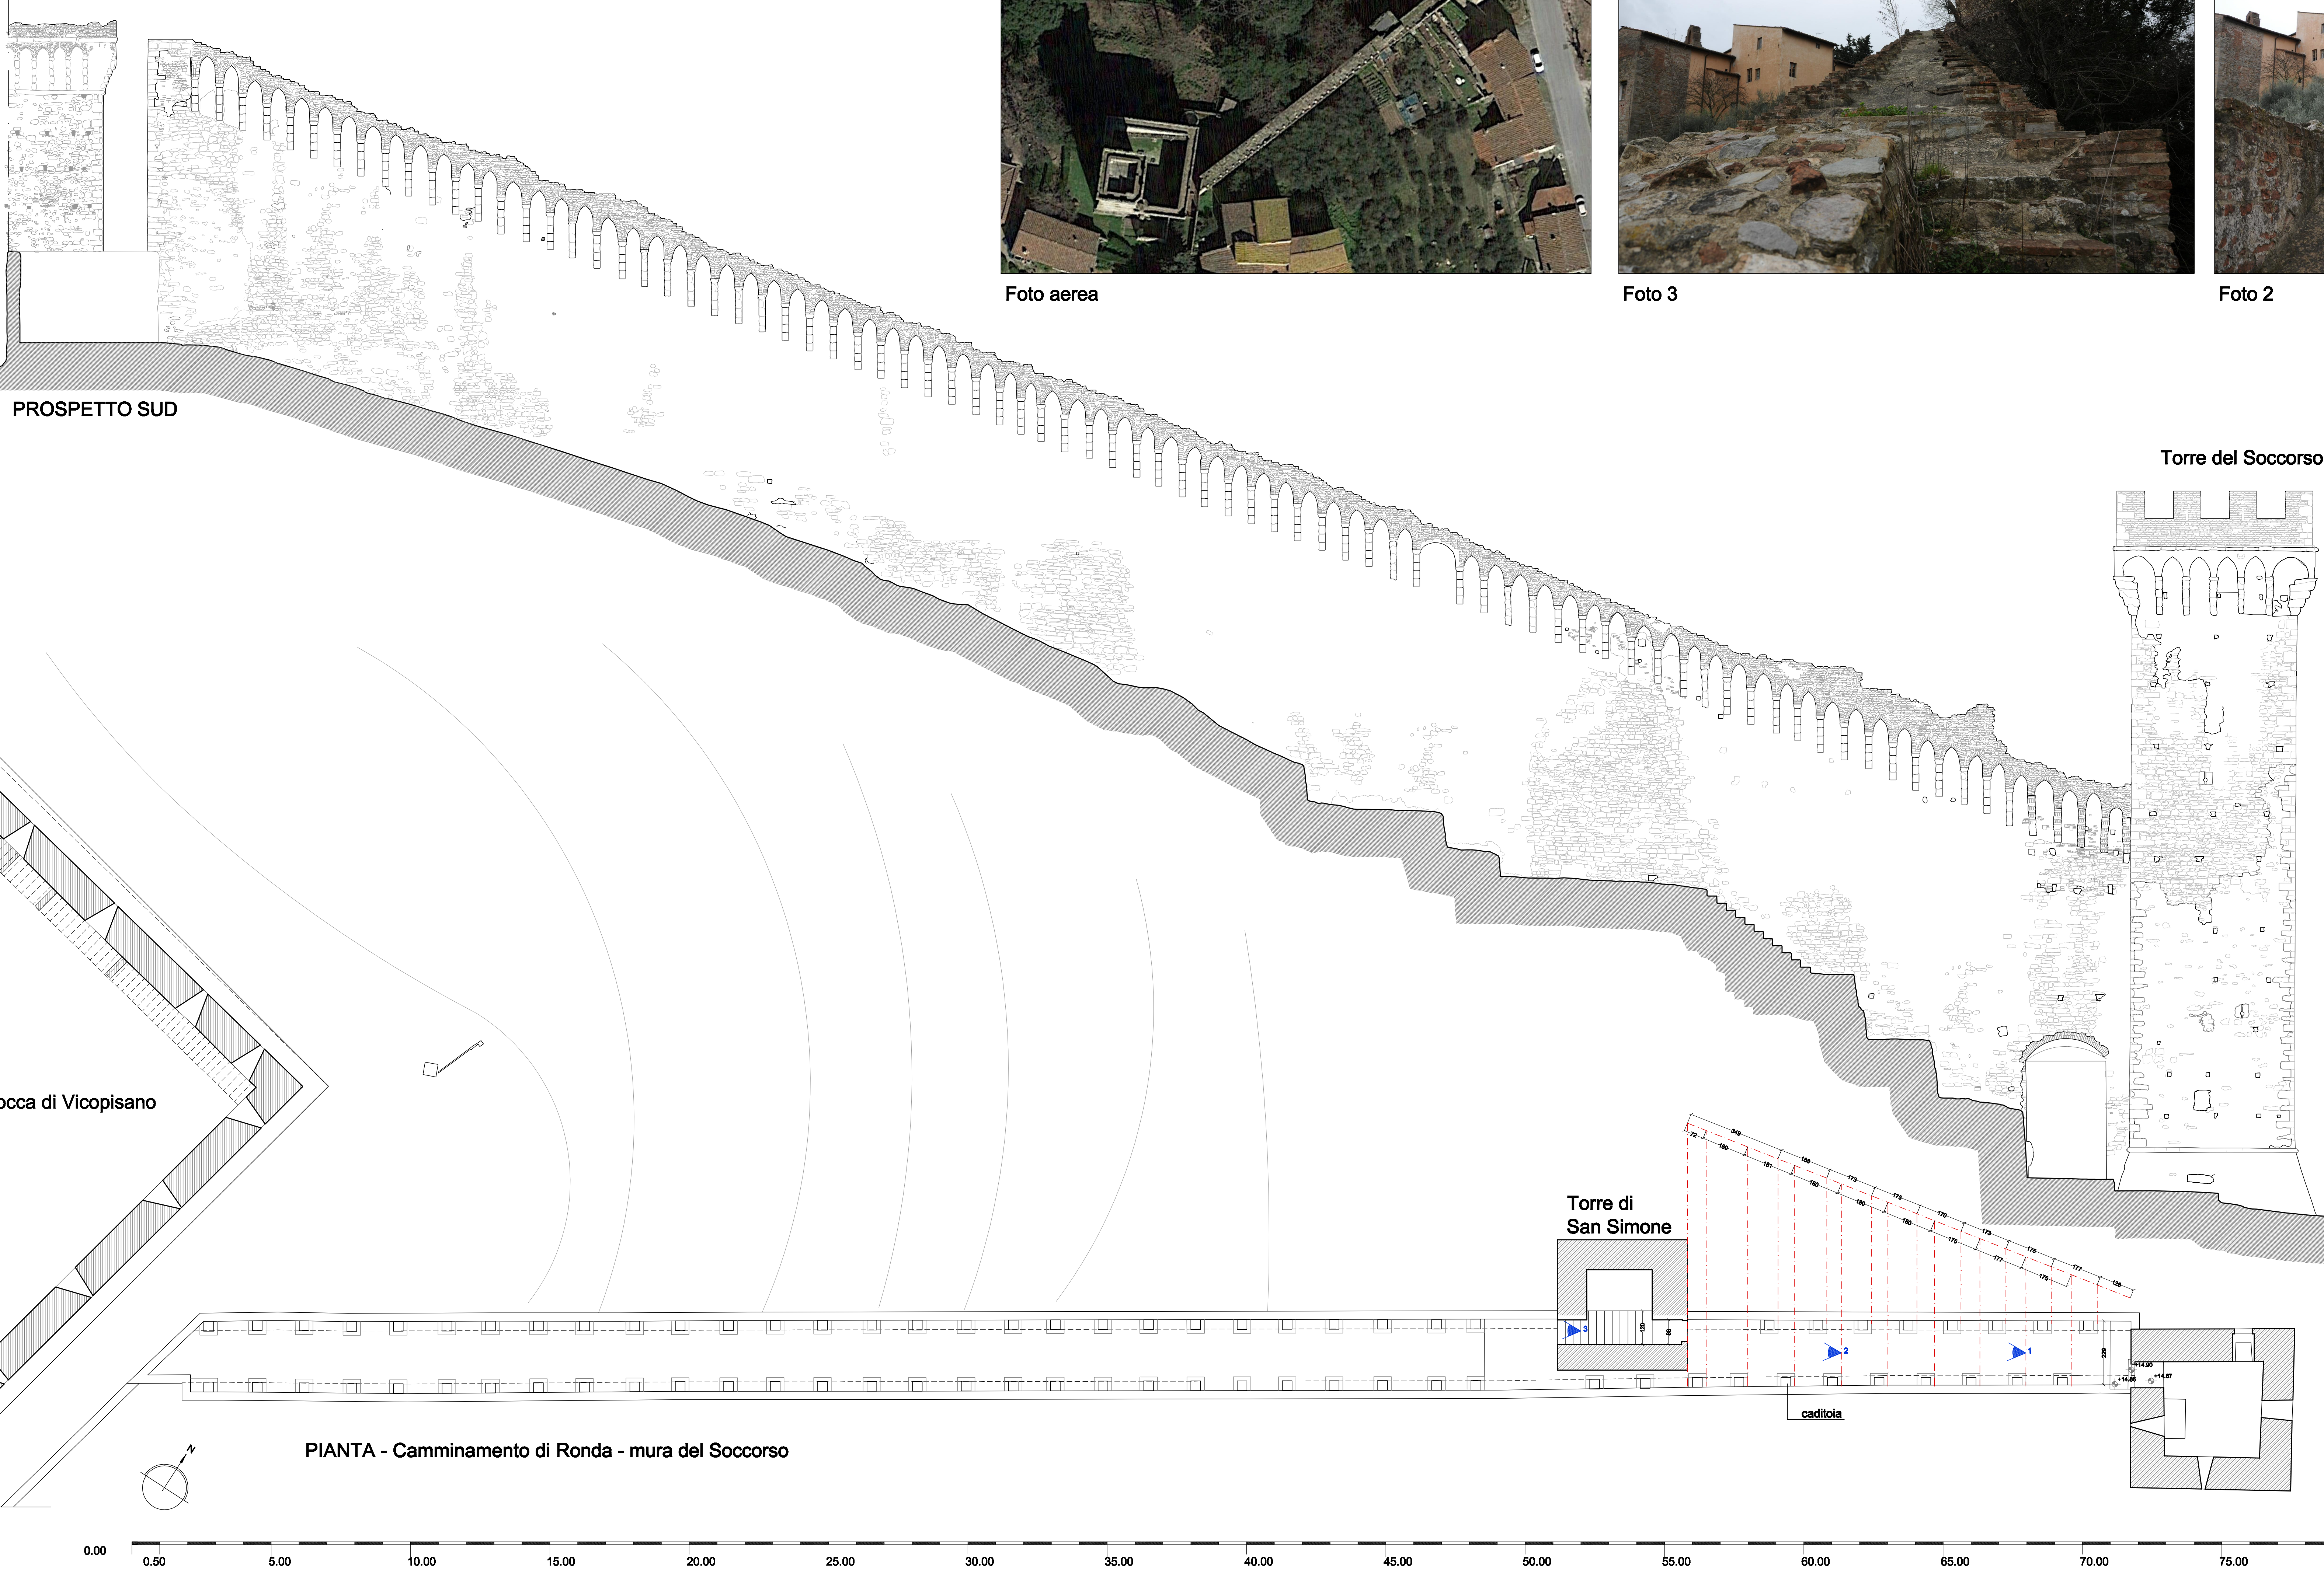


Foto aerea



Foto 3



Foto 2



Foto 1

Torre del Soccorso

