




CONIGLIO INCISANO
(Provincia di Pisa)

PROGETTO ESECUTIVO DI RESTAURO FUNZIONALE E MESSA IN
SICUREZZA DEL CAMMINAMENTO DI RONDA E DELLA
TORRE DEL SOCCORSO

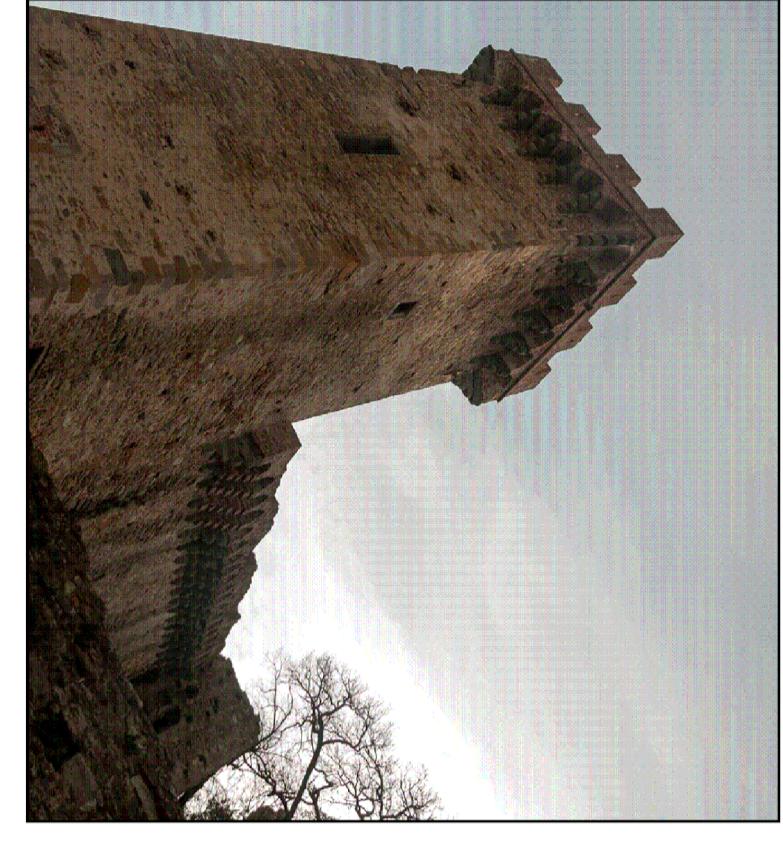

PROPRIETÀ:
Sig. Pietro Andrea FEIR
Sig. Simoniatti CORDEIRO DI MONTEZOLO
PROMOTORE:
Comune di Incisa

PROGETTAZIONE ESECUTIVA:


Team:
Consulenti:

Giovanni A. Basso Arch. E. De Santis Arch. M. Di Giuli Ing. M. Sartori Ing. G. Lucarelli

Coll. Ing. C. La Penna Dott. Ing. A. Poggi Dott. Arch. Silvia Moretti Caleffi



OGGETTO:
LAVORI DI CANTIERE

Cantieri n. 134

Scalo: VARE

Tavola N°
Luigi/2018

22C

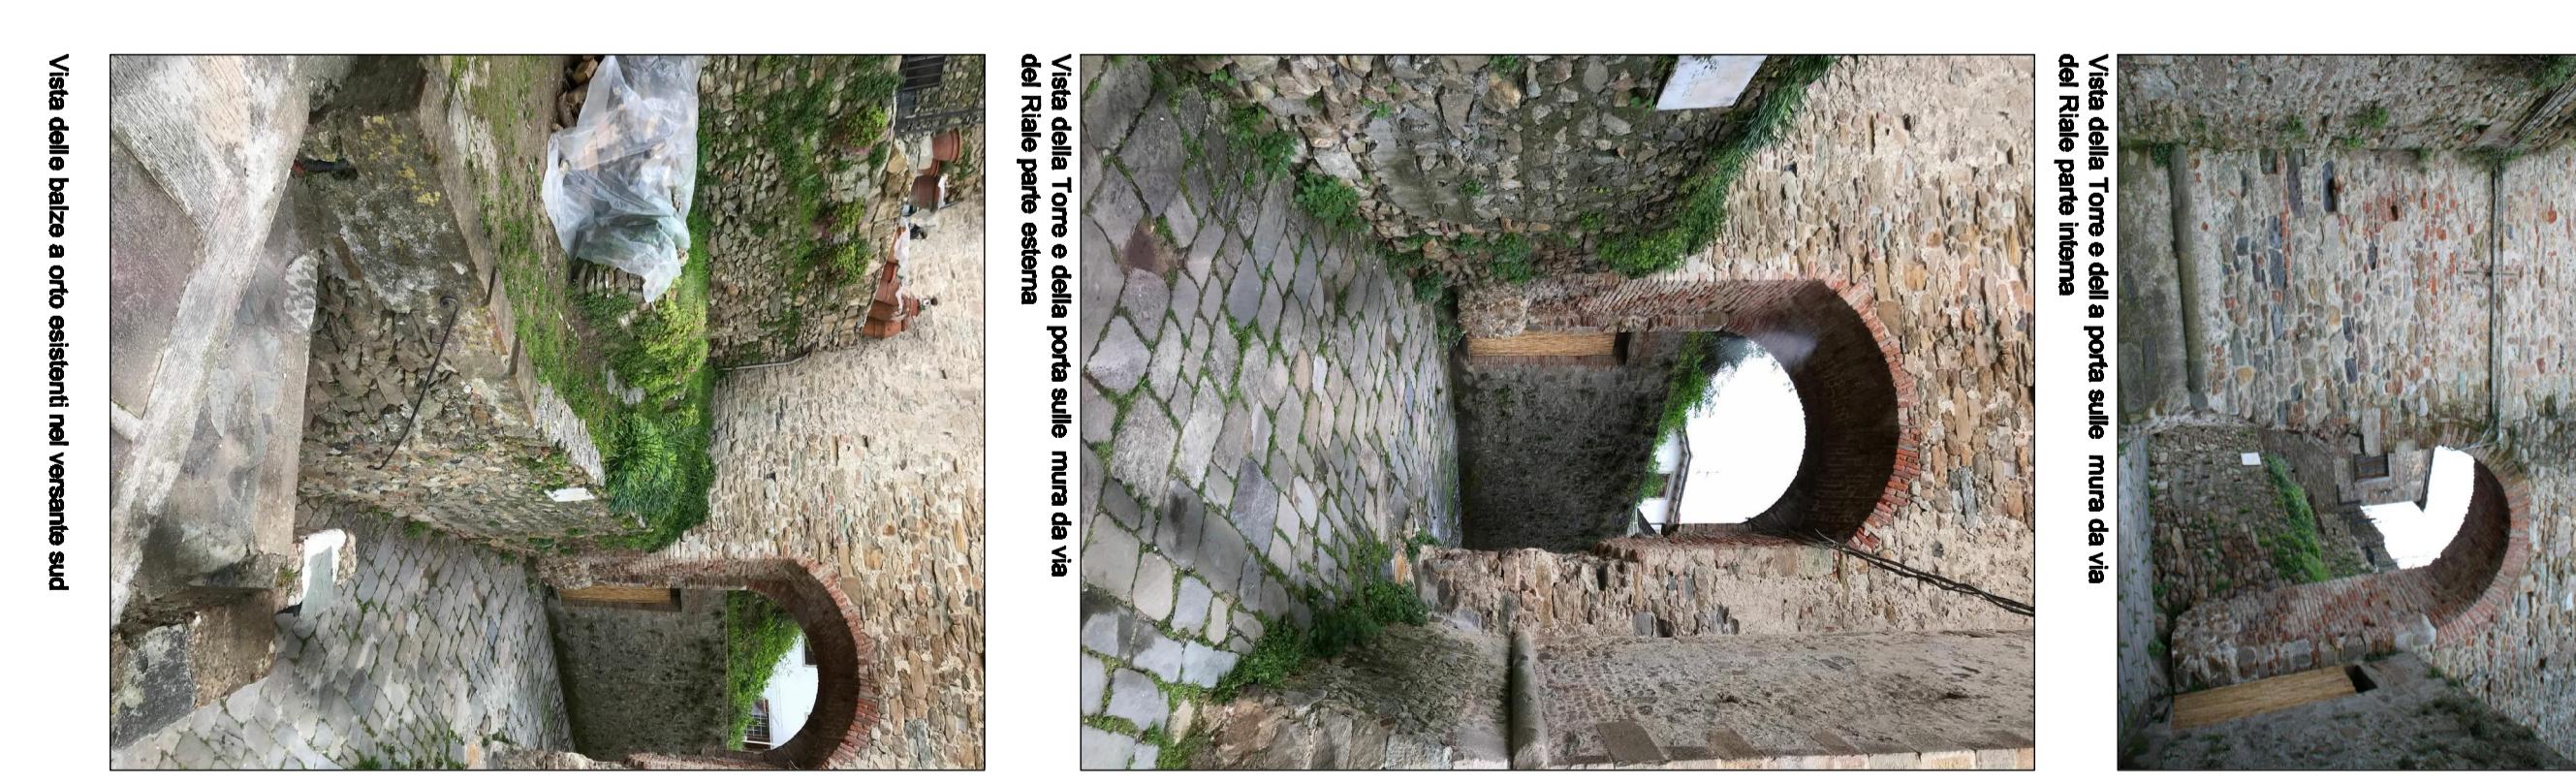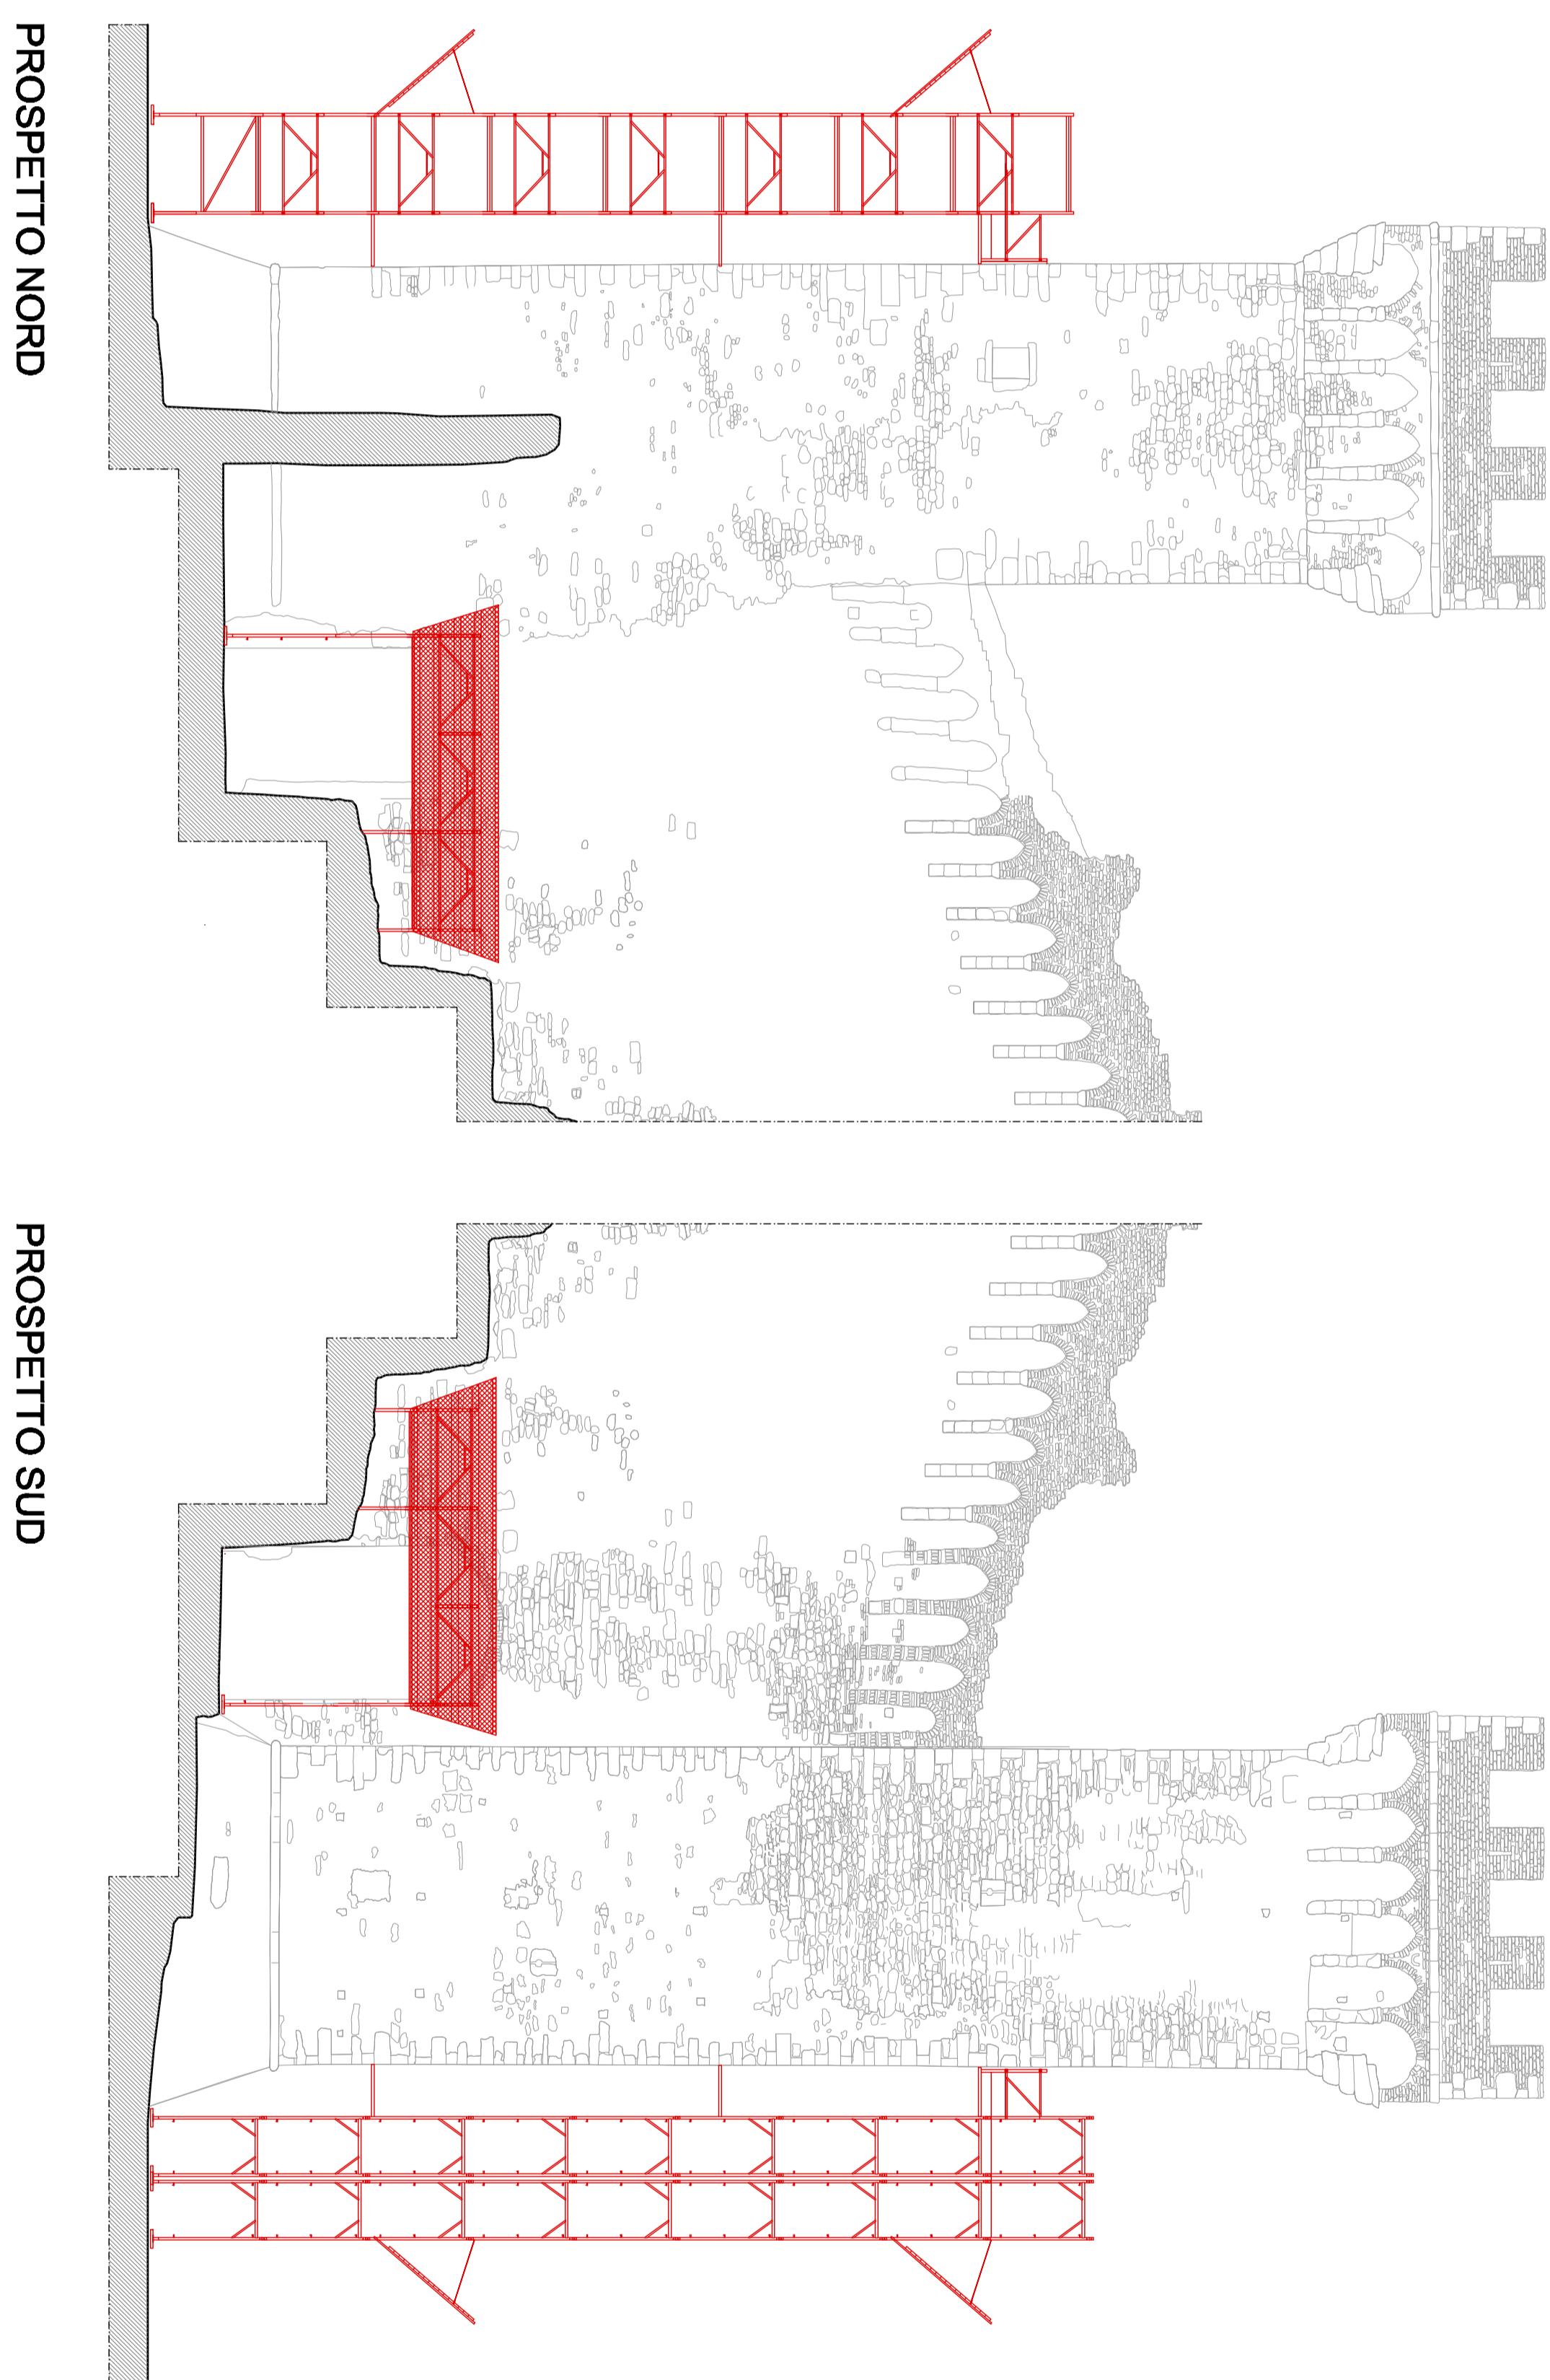

VISTA DEL CAMMINAMENTO DI RONDA E DELLA TORRE DEL SOCCORSO

Demolizione area di camminamento della torre del soccorso

SEZIONE TRASVERSALE A-A

SEZIONE TRASVERSALE B-B

NOTE:

- Riportiamo alcuni schemi, sezioni e viste del complesso monumentale oggetto di intervento nel suo contesto con gli apprestamenti che dovranno essere messi in atto al fine di garantire il rispetto della sicurezza per gli operatori e per le aree circostanti (proprietà privata, strade, aree pubbliche ecc.)

SEZIONE LONGITUDINALE DEL CAMMINAMENTO E TORRE

