SOLUZIONE PROGETTUALE

PERCORSI DI ACCESSO ALLA COPERTURA

Percorso orizzontale

Percorso verso il basso

Percorso verso l'alto

Percorso di accesso veticale
(scale UNIn131-1 e UNI EN 14975)

Ae Punto di accesso esterno

Av Punto di accesso interno su piano inclinato o orizzontale

Ai Punto di accesso su piano verticale

AREE

Area non praticabile

p.=...%

Area con prescrizioni soggetta a rischio particolare

Area Ragguingibile in trattenuta
Misurata sulla falda R = 2,60 ml

Area Calpestabile in trattenuta
Misurata sulla falda R = 2,00 ml

BORDI E VALUTAZIONE DEI RISCHI

Bordo protetto (parapetto)

Bordo soggetto a trattenuta

Bordo soggetto ad arresto caduta

Bordo ragglunglblle dal basso

4.50 Distanza libera di caduta
(calcolata nel punto + basso)

DISPOSITIVI DI TRANSITO IN COPERTURA

n.

Linea orizzontale UNI 795 classe C (con indicazione n° operatori)

n.

Linea orizzontale UNI 795 classe D (con indicazione n° operatori)

n.

Linea verticale/inclinata UNI 353.1 Rigida (con indicazione n° operatori)

n.

Linea verticale/inclinata UNI 353.2 Flessibile (con indicazione n° operatori)

Ancoraggio UNI 517
- Tipo A
- Tipo B

Ancoraggio UNI 795
- Classe A1
- Classe B2

Palo UNI 795
Classe A1

Scalini di transito

SOLUZIONE PROGETTUALE
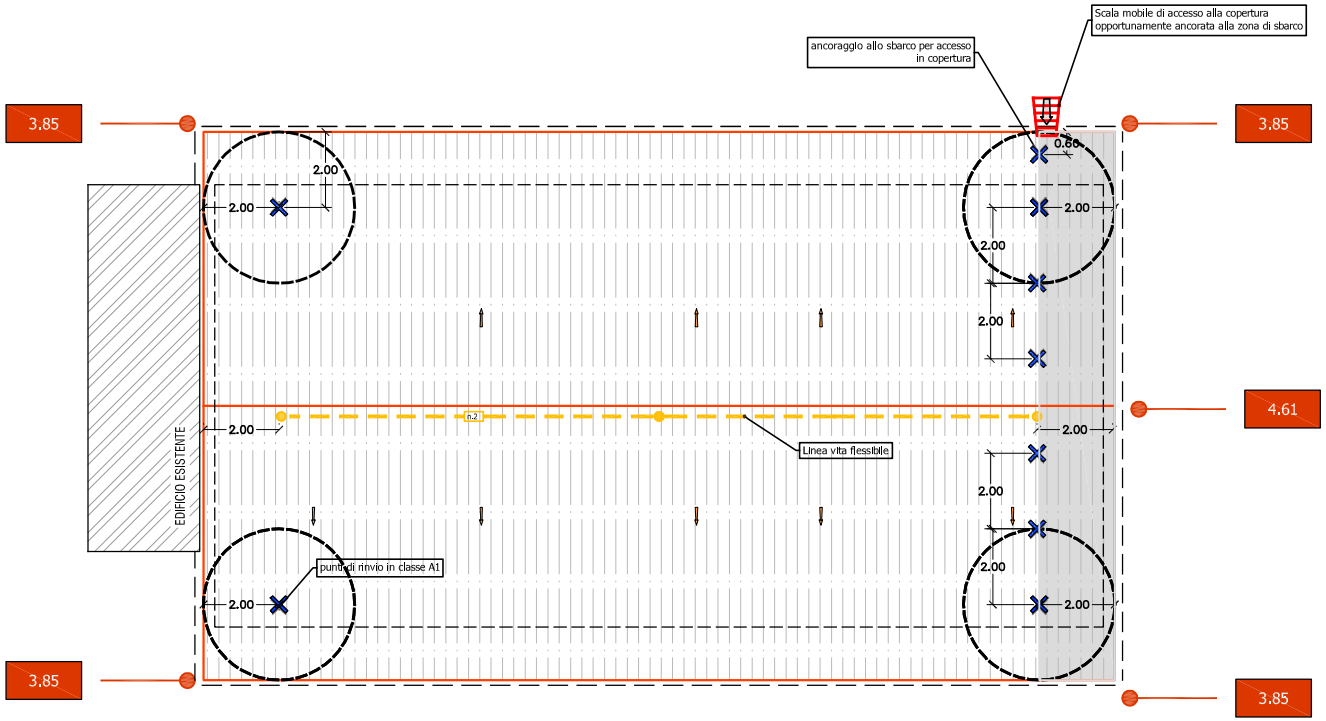
SCALA 1:200