
 


COMUNE DI CORTONA
(Provincia di AREZZO)

INTERVENTI DI BONIFICA E DI
MESSA IN SICUREZZA DELLA
EX-DISCARICA DEL BARATTINO

UBICAZIONE: Località Barattino		SCALA: 1 : 200
CONTENUTO DOCUMENTO: PLANIMETRIA GENERALE		ESTRATTI E CERTIFICATI
COMMITTENTE: COMUNE DI CORTONA	PROGETTISTA: Geol. Guglielmo BRACCESI Via Saggiadese n° 128 50032 BORGO SAN LORENZO (FI)	FOTOGRAFIE
	Ing. Luca STEFANACI Corso del Papale n° 44 50039 VICCHIO (FI)	RILIEVO
		PROGETTO
		SOVRAPPONTO
		RELAZIONE
		TAV: 
		APRILE 2018

PLANIMETRIA GENERALE

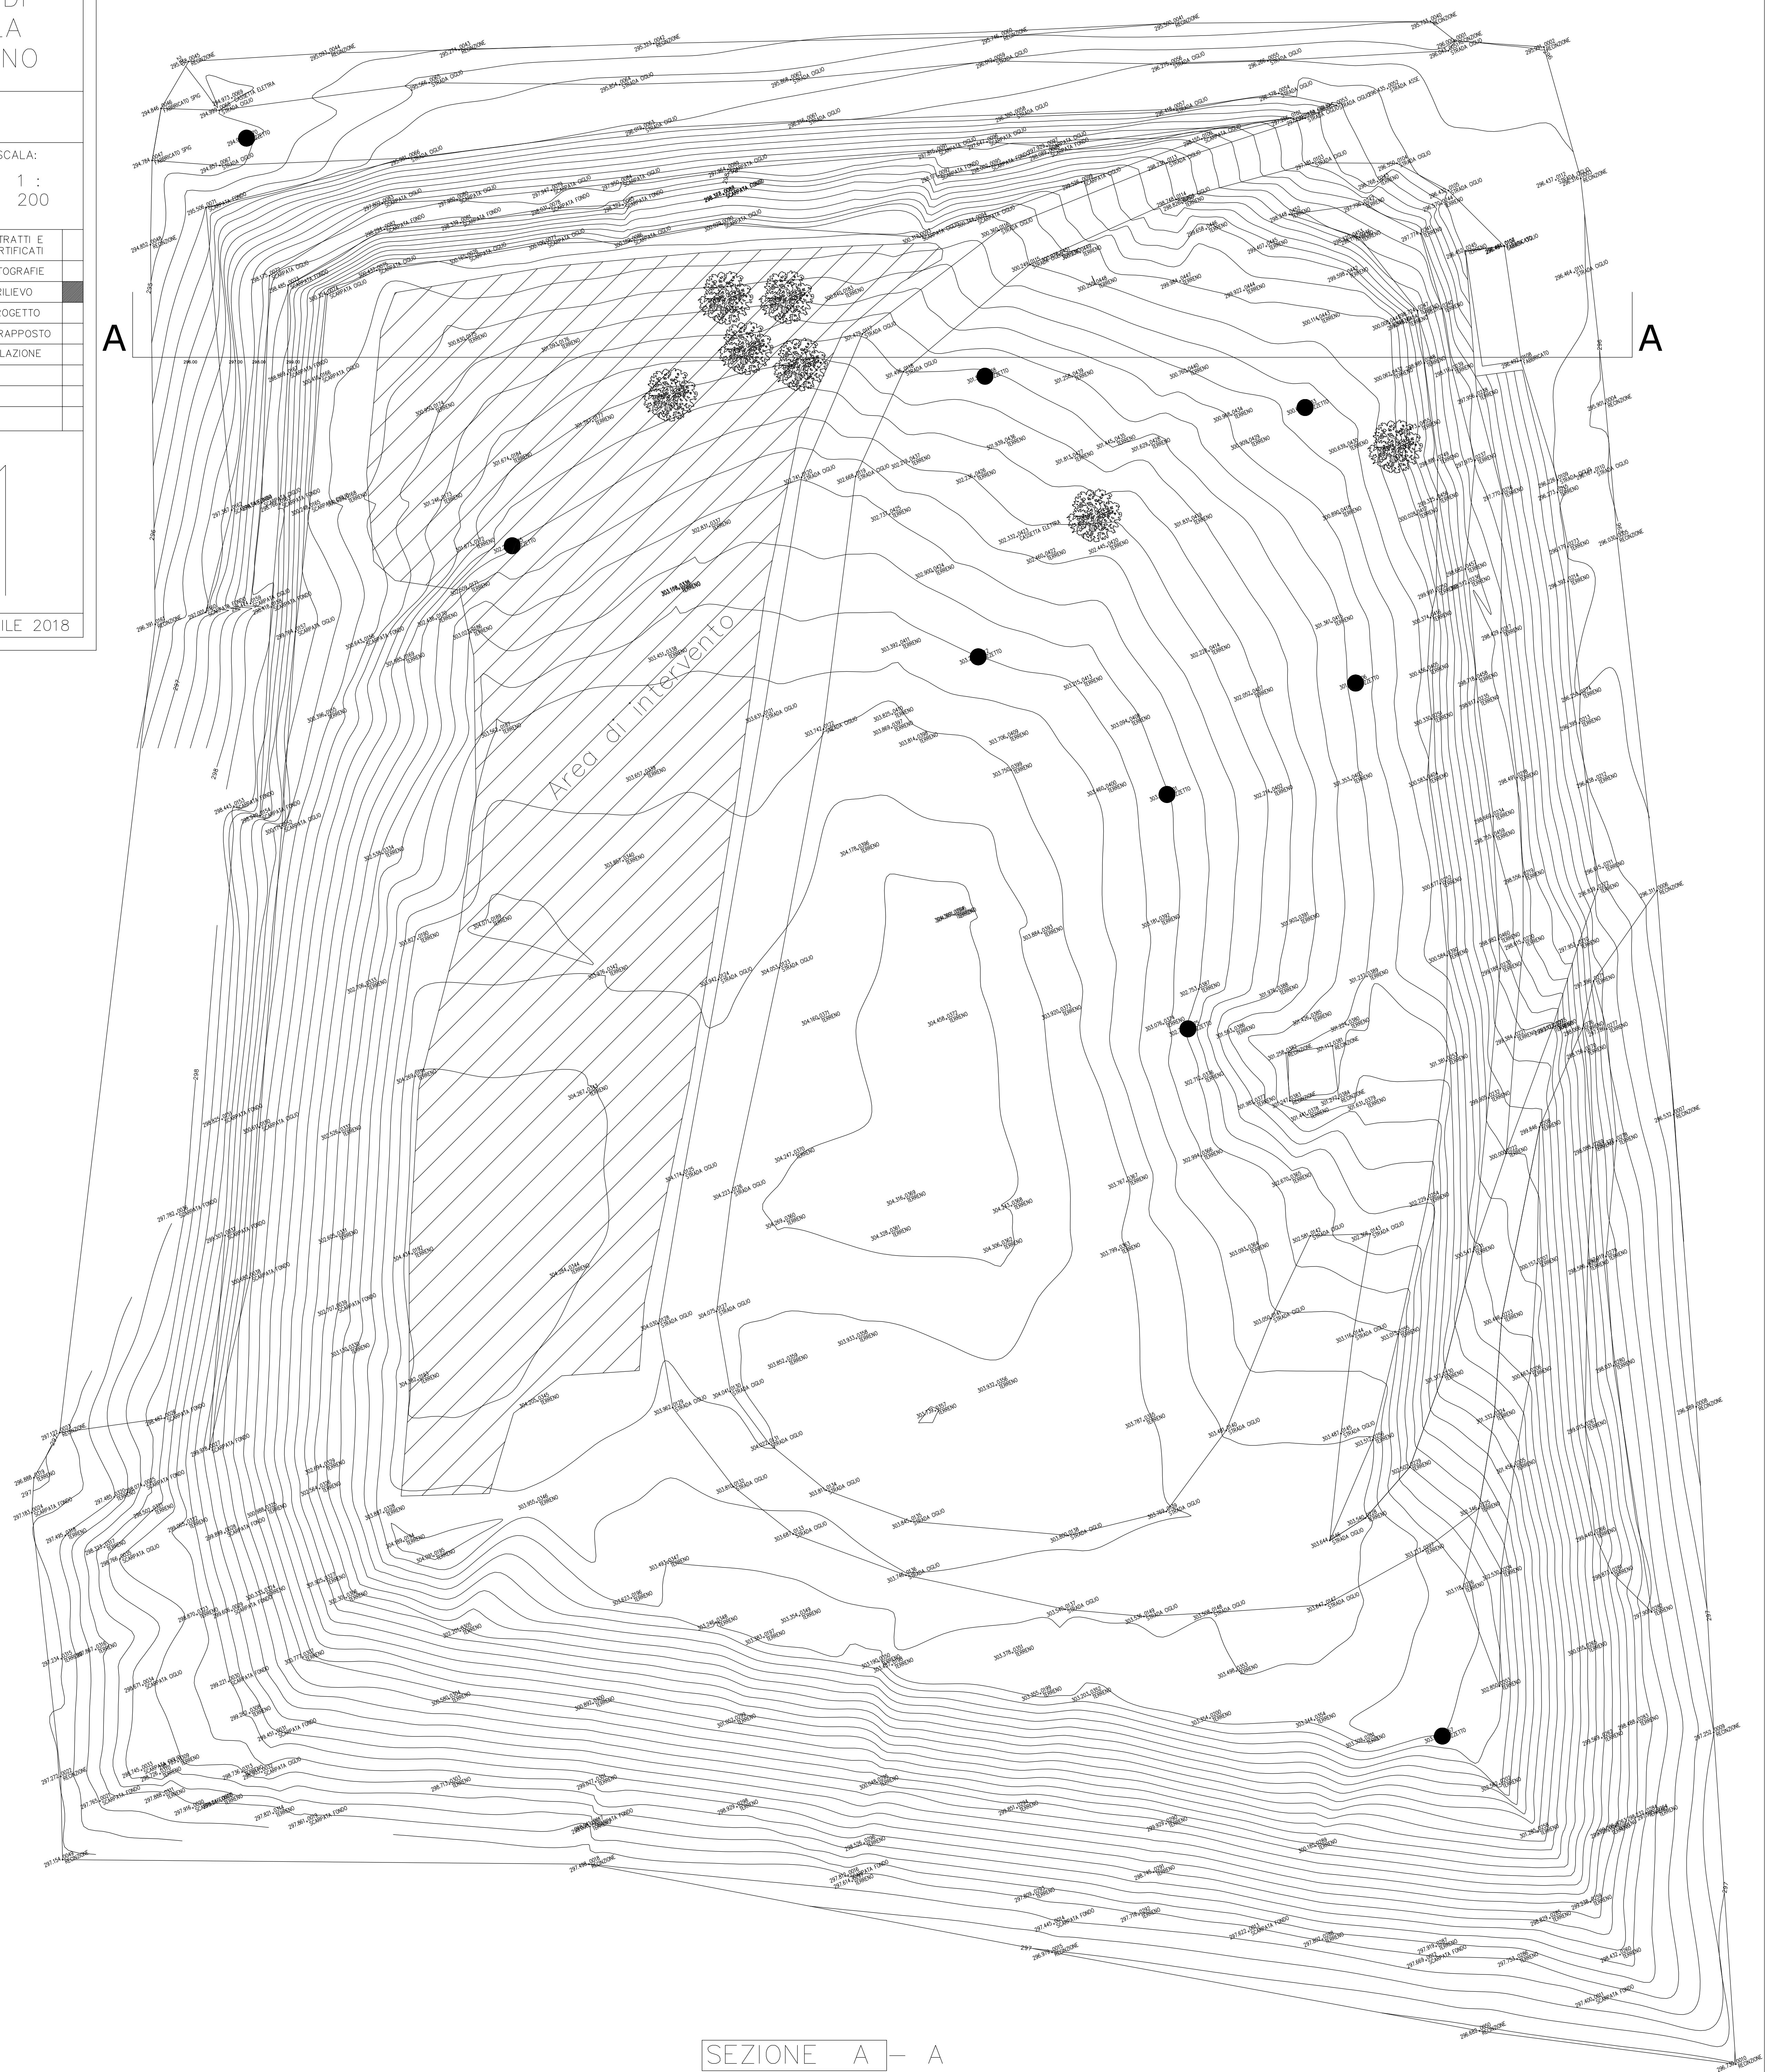

SEZIONE A - A

