



Comune di Montemurlo

Provincia di Prato

Progetto esecutivo per il Completamento di Piazza della Libertà

LOTTO 1

Piante, Prospetti e Sezioni Stato di Progetto

Responsabile del Procedimento
Arch. Sara Tintori
Progettista
Arch. Federico Tassi
Arch. Valentina Pulvirenti
Collaboratori:
Arch. Federica Cerella


Tav

2


Data: Maggio 2

DETTAGLIO ALZATE E PEDATE DELLE GRADONAT

scala 1:25

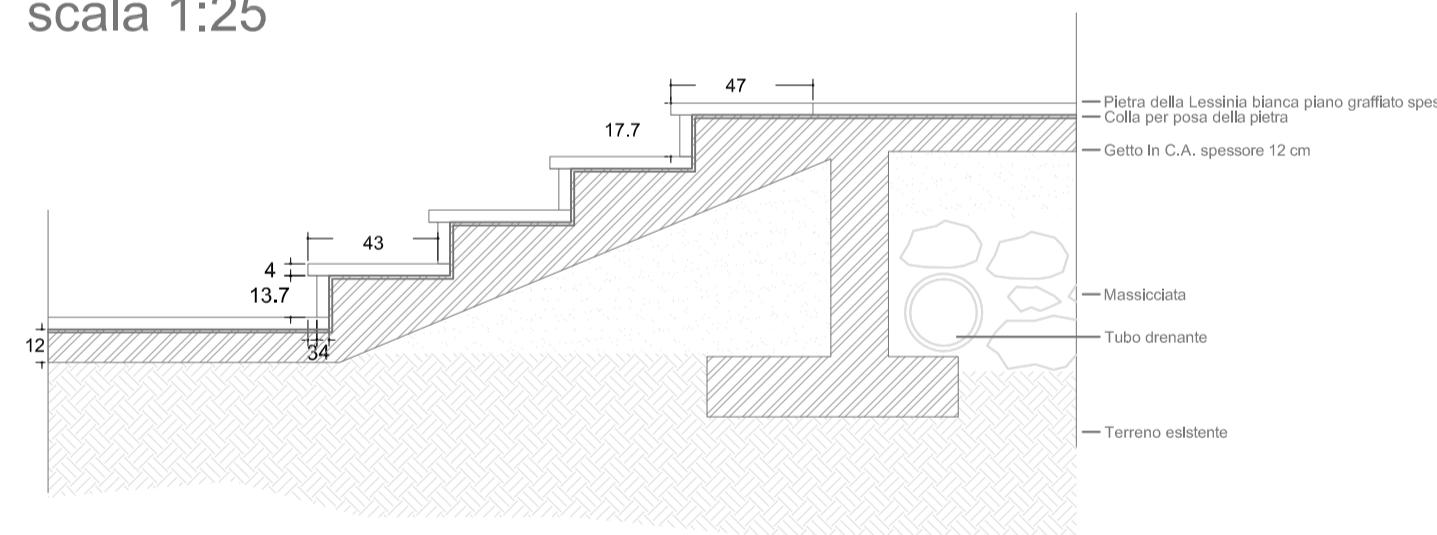

INDICAZIONI DELLA POSA DELLA PIETRA

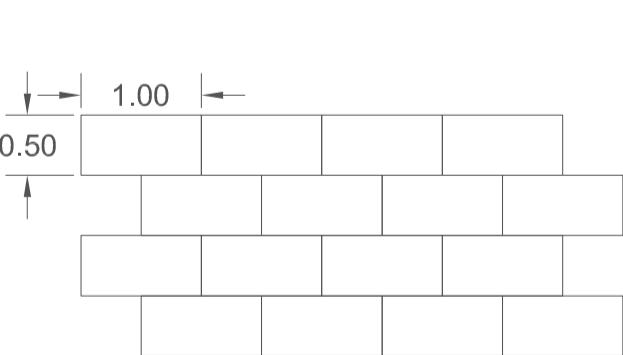


INDICAZIONI DEI MATERIA



Tipo Pietra della Lessinia bianca piano graffiato o similare



Cemento industriale graffiato

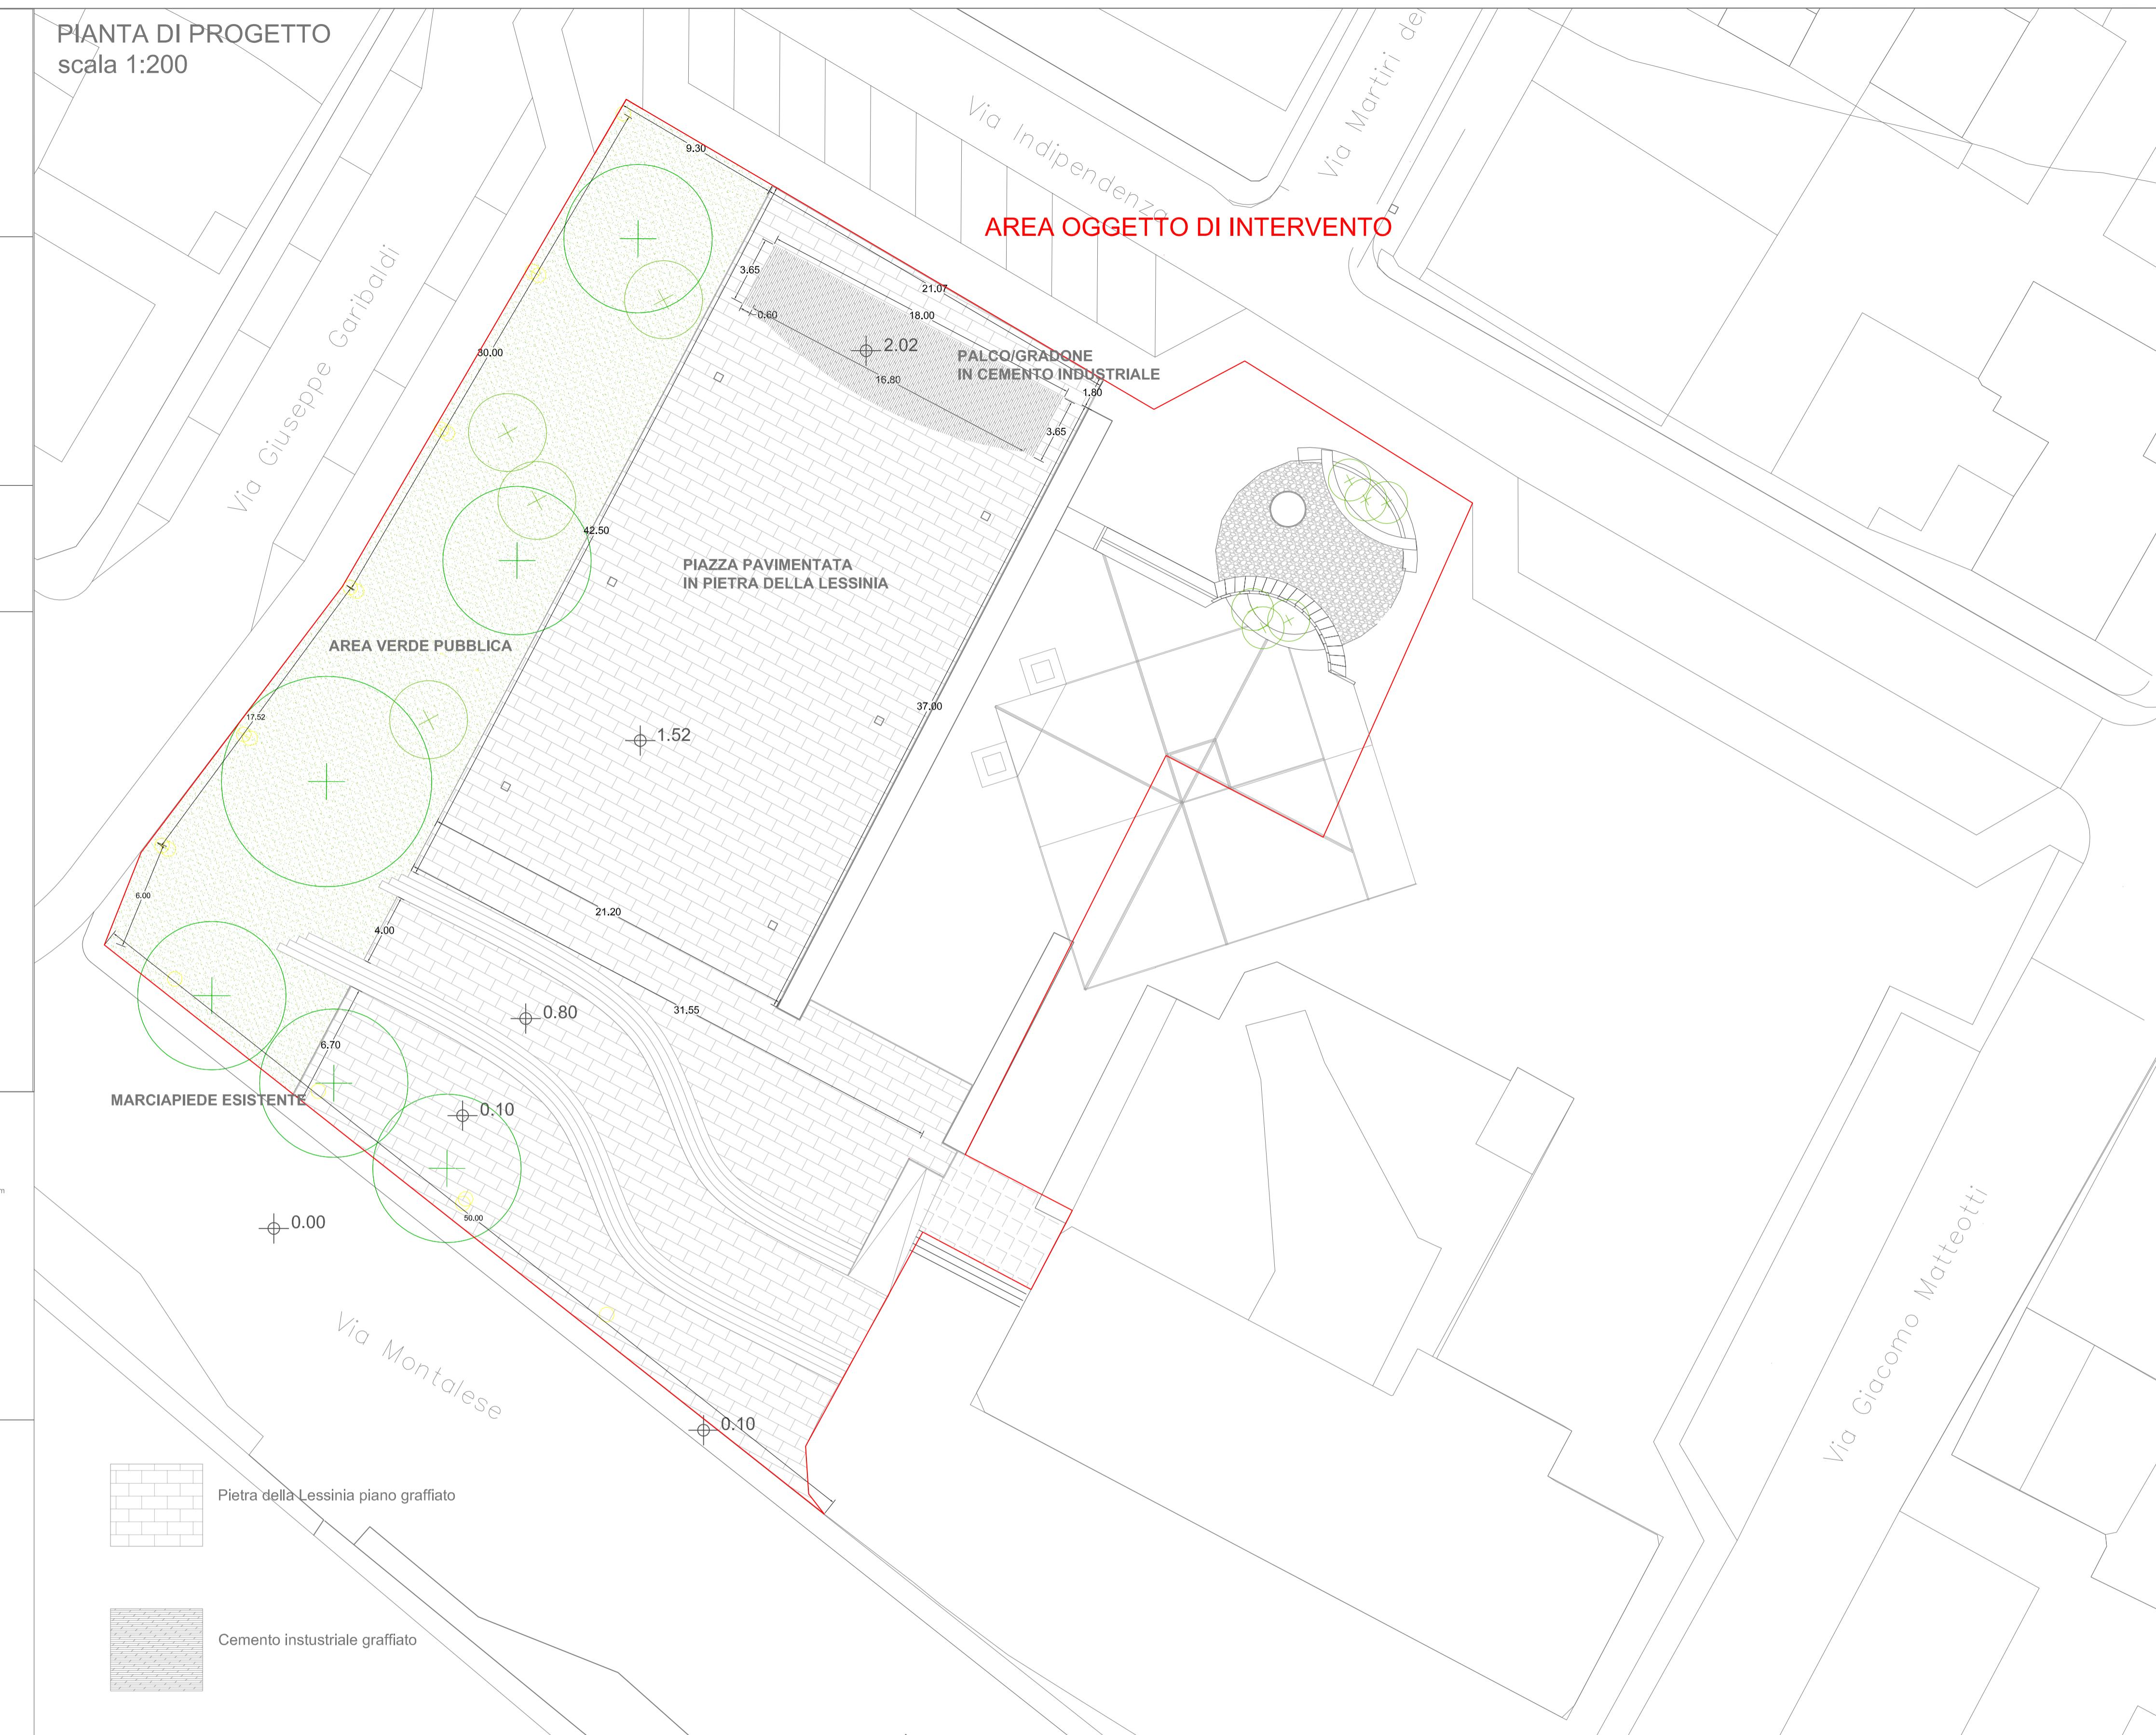

VISTE DI PROGETTO

