



Responsabile del Progettamento:
Ing. Giovanna Bianco

Progettato:
Ing. Iacopo Bianchi
Ing. Francesca Nobili
Geom. Roberto Protti

Progetto opere strutturali:
Area Engineering srl

PROG. 15008/2018
IMPIANTI SPORTIVI PATTINAGGIO:
MANUTENZIONE STRAORDINARIA
(CUP C56H18000090004)
PISTA DI PATTINAGGIO
VIA VALDIBRANA




PROGETTO DI PISTELLAIA
TECNICO ECONOMICA
(art. 23 D.Lgs. 50/2016)
Allegato alla Delibera G.C.
n° del
Rev. n° ... del

Elaborato:
06

PLANIMETRIA OPERE DI SMALTIMENTO ACQUE REFLUE			
CODIFICA	FORMATO	SCALA	
06-VAL-FTE-PLA	A1	1:100	Data di stampa: 19.06.2018

Comune di Pistoia - Servizio Lavori Pubblici, Patrimonio, Verde e Protezione Civile - Via XXVII Aprile, 17 - 51100 Pistoia Tel.0573/3711 - www.comune.pistoia.it

PLANIMETRIA IMPIANTO DI SMALTIMENTO ACQUE REFLUE E METEORICHE
Scala (1:100)

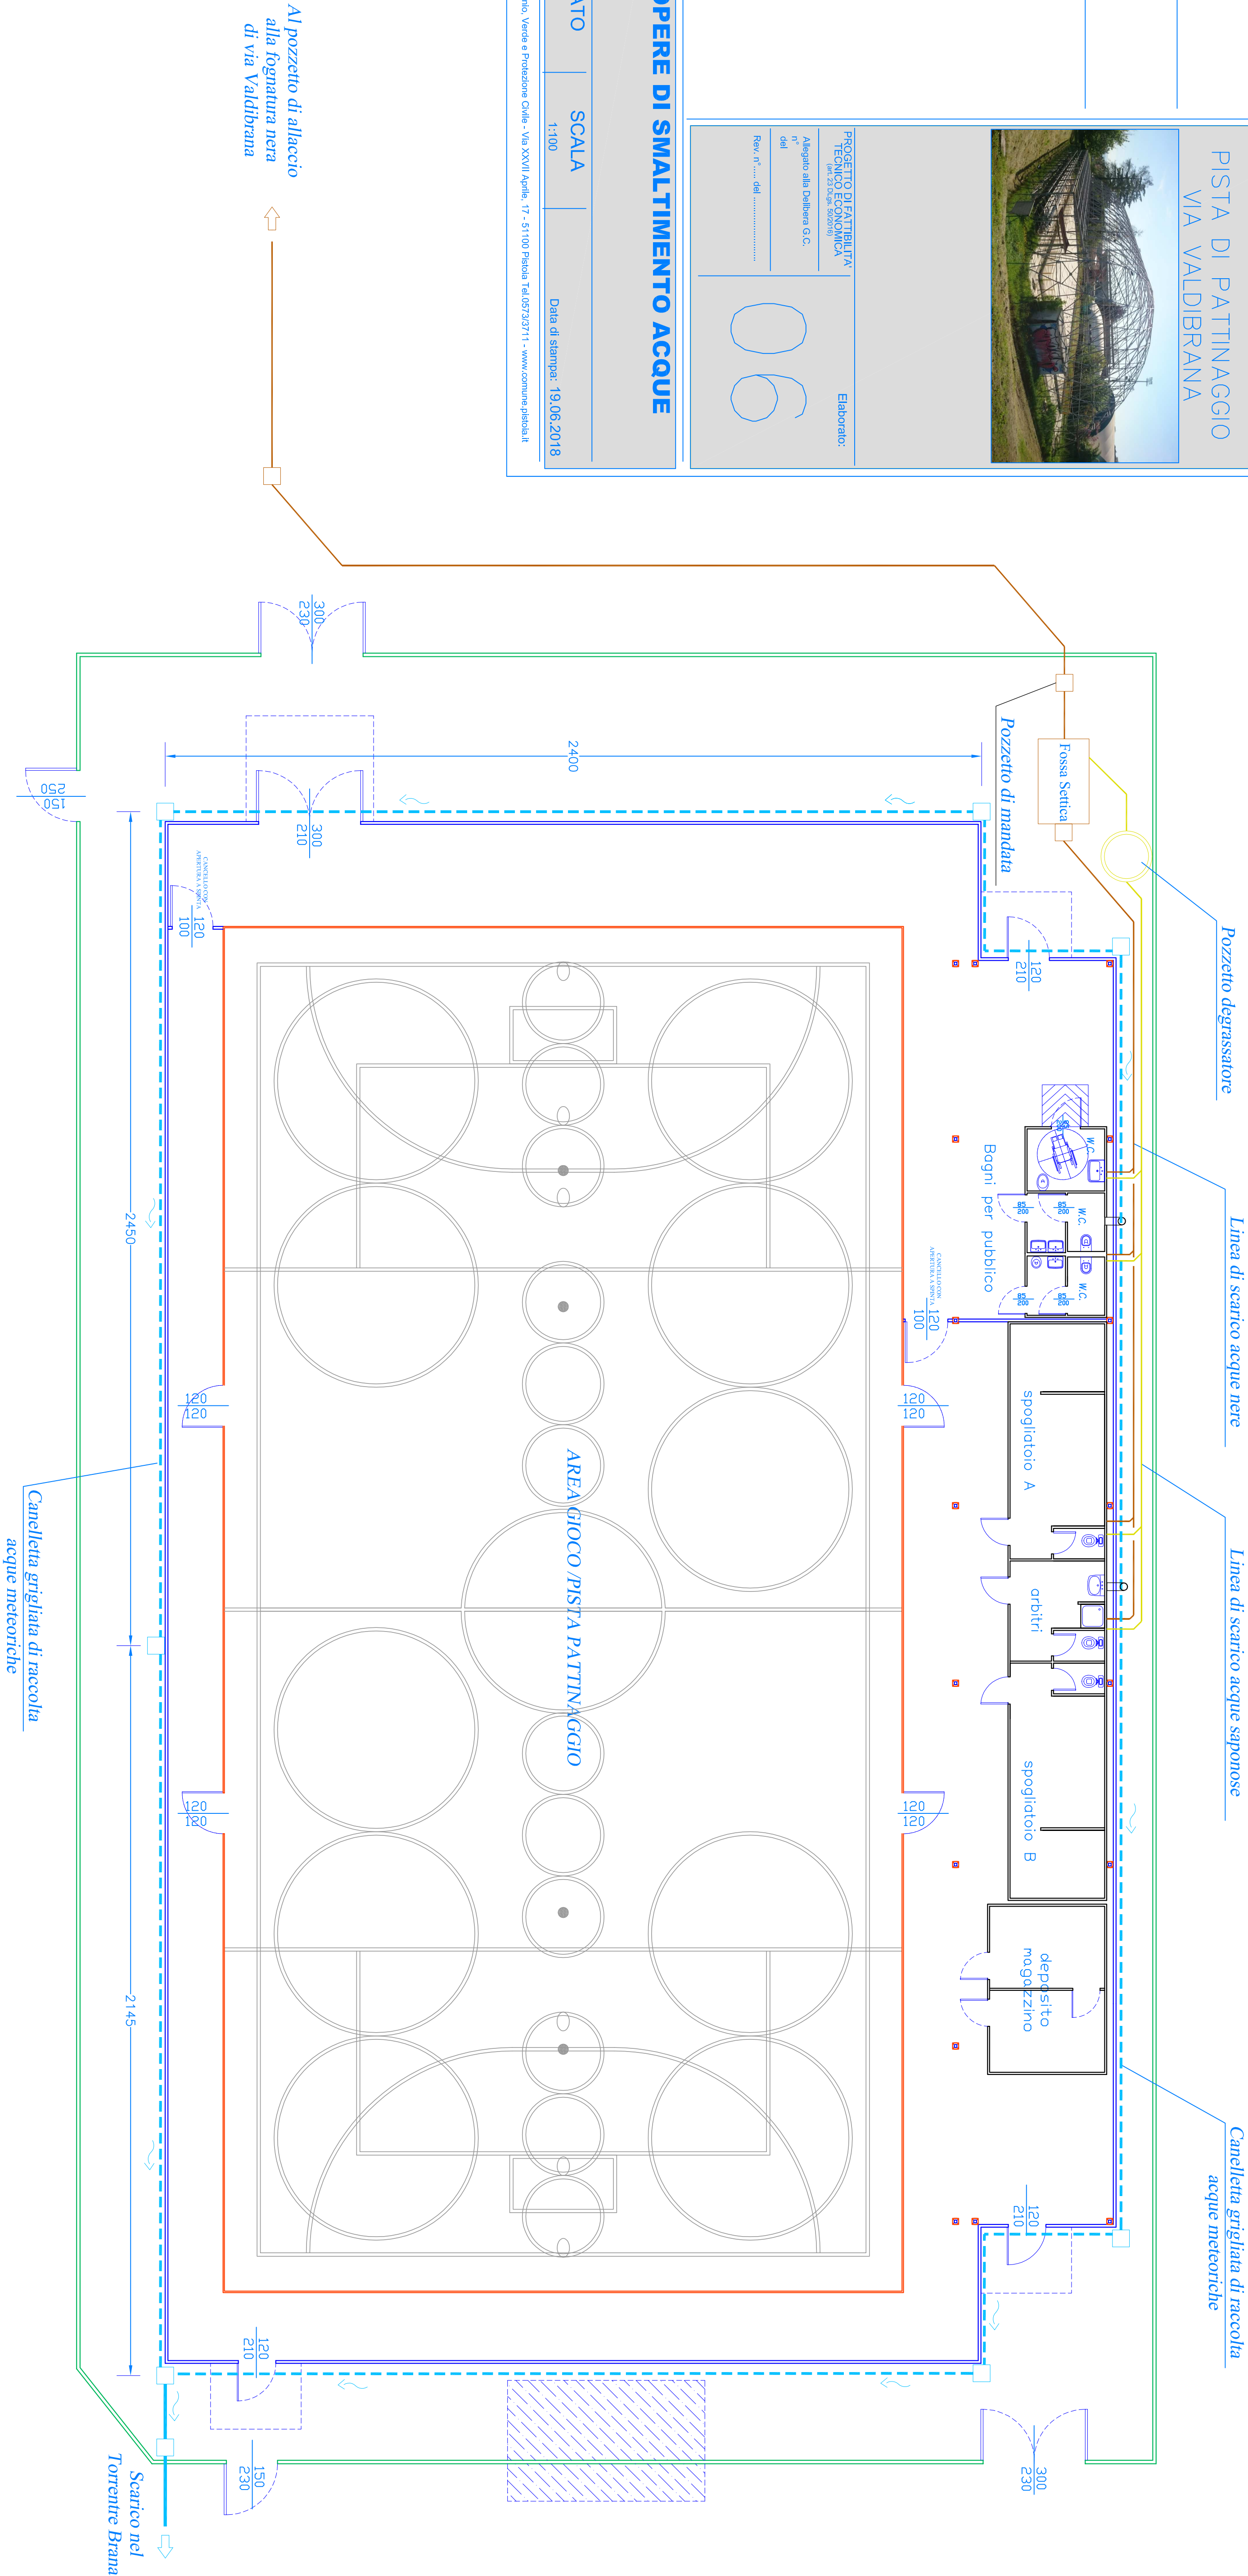

LEGENDA

- Linea di scarico acque nere
- Linea di scarico acque saponose
- Linea di scarico acque meteoriche

Nota 1 : Lo scarico delle acque nere provenienti dai locali spogliatoi e WC sarà inviato alla pubblica fognatura nera presente su via Valdibrana mentre le acque meteoriche provenienti dalla copertura, essendo non contaminate saranno inviate direttamente nel Torrente Brana tramite scarico superficiale da definire con le autorità competenti.

Nota 2 : Per il corretto dimensionamento delle reti di raccolta delle acque reflue e della fossa settica e del pozzetto degrassatore si rimanda alle successive fasi progettuali.