



Pianta

Scala 1:100

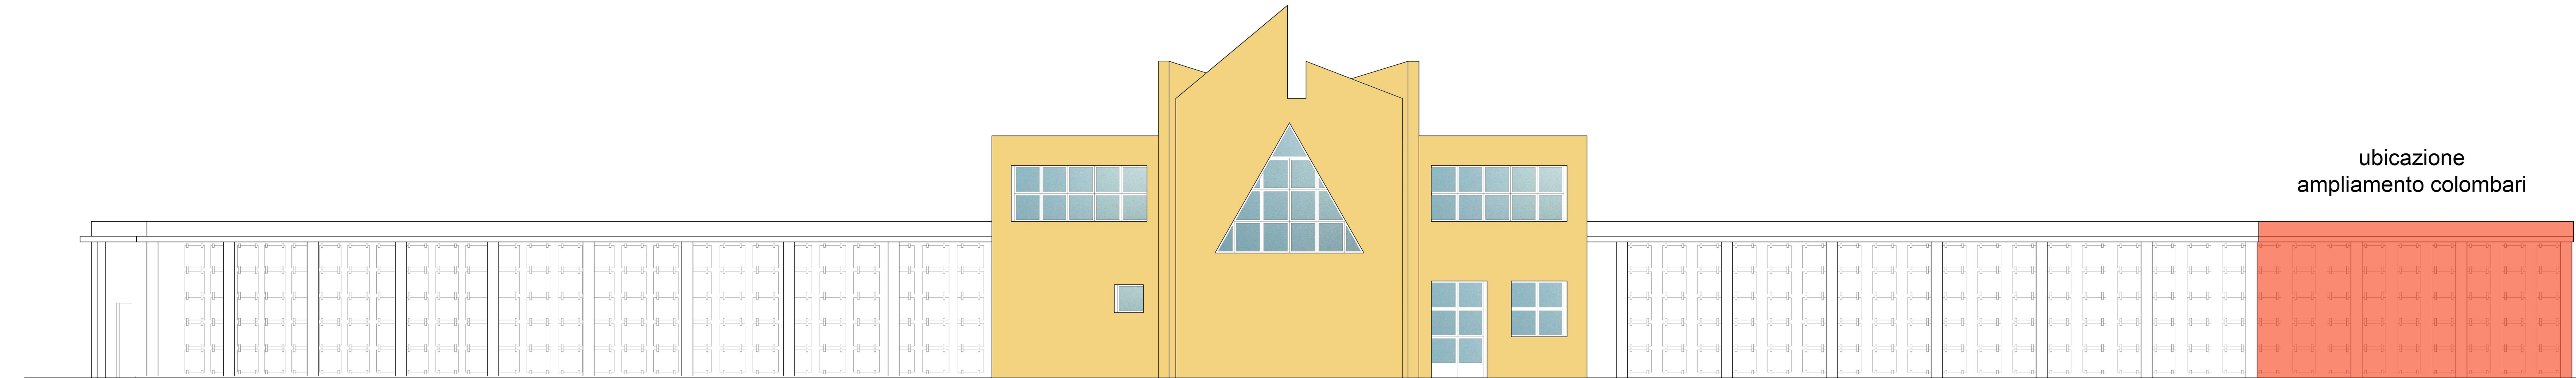


Prospetto interno

Scala 1:100

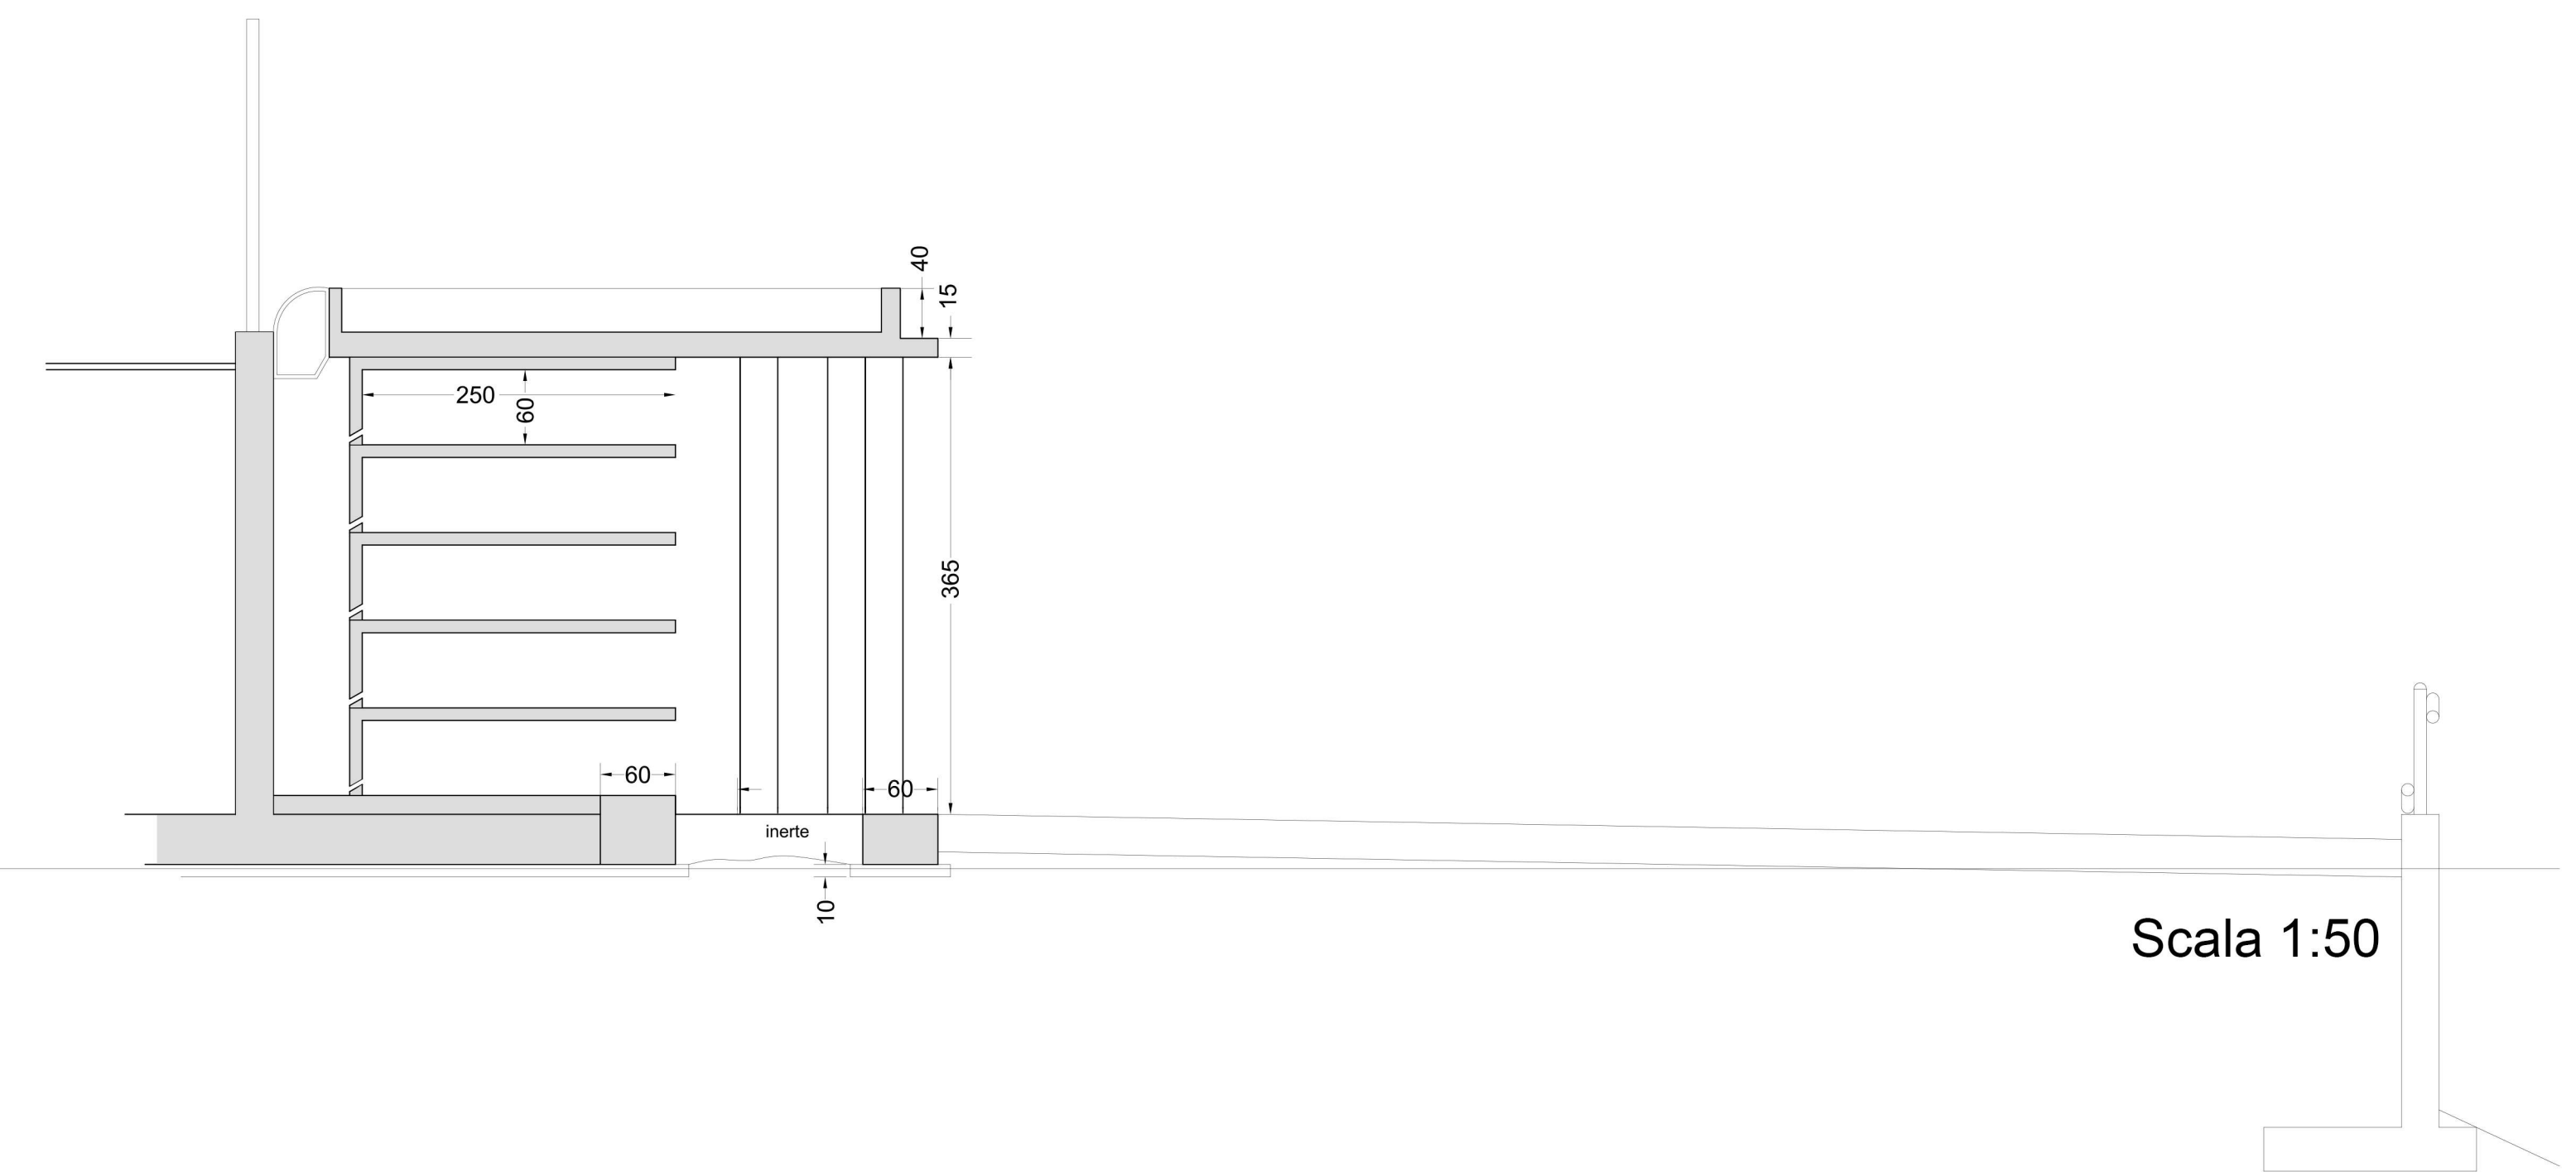

Sezione A-A

Scala 1:50

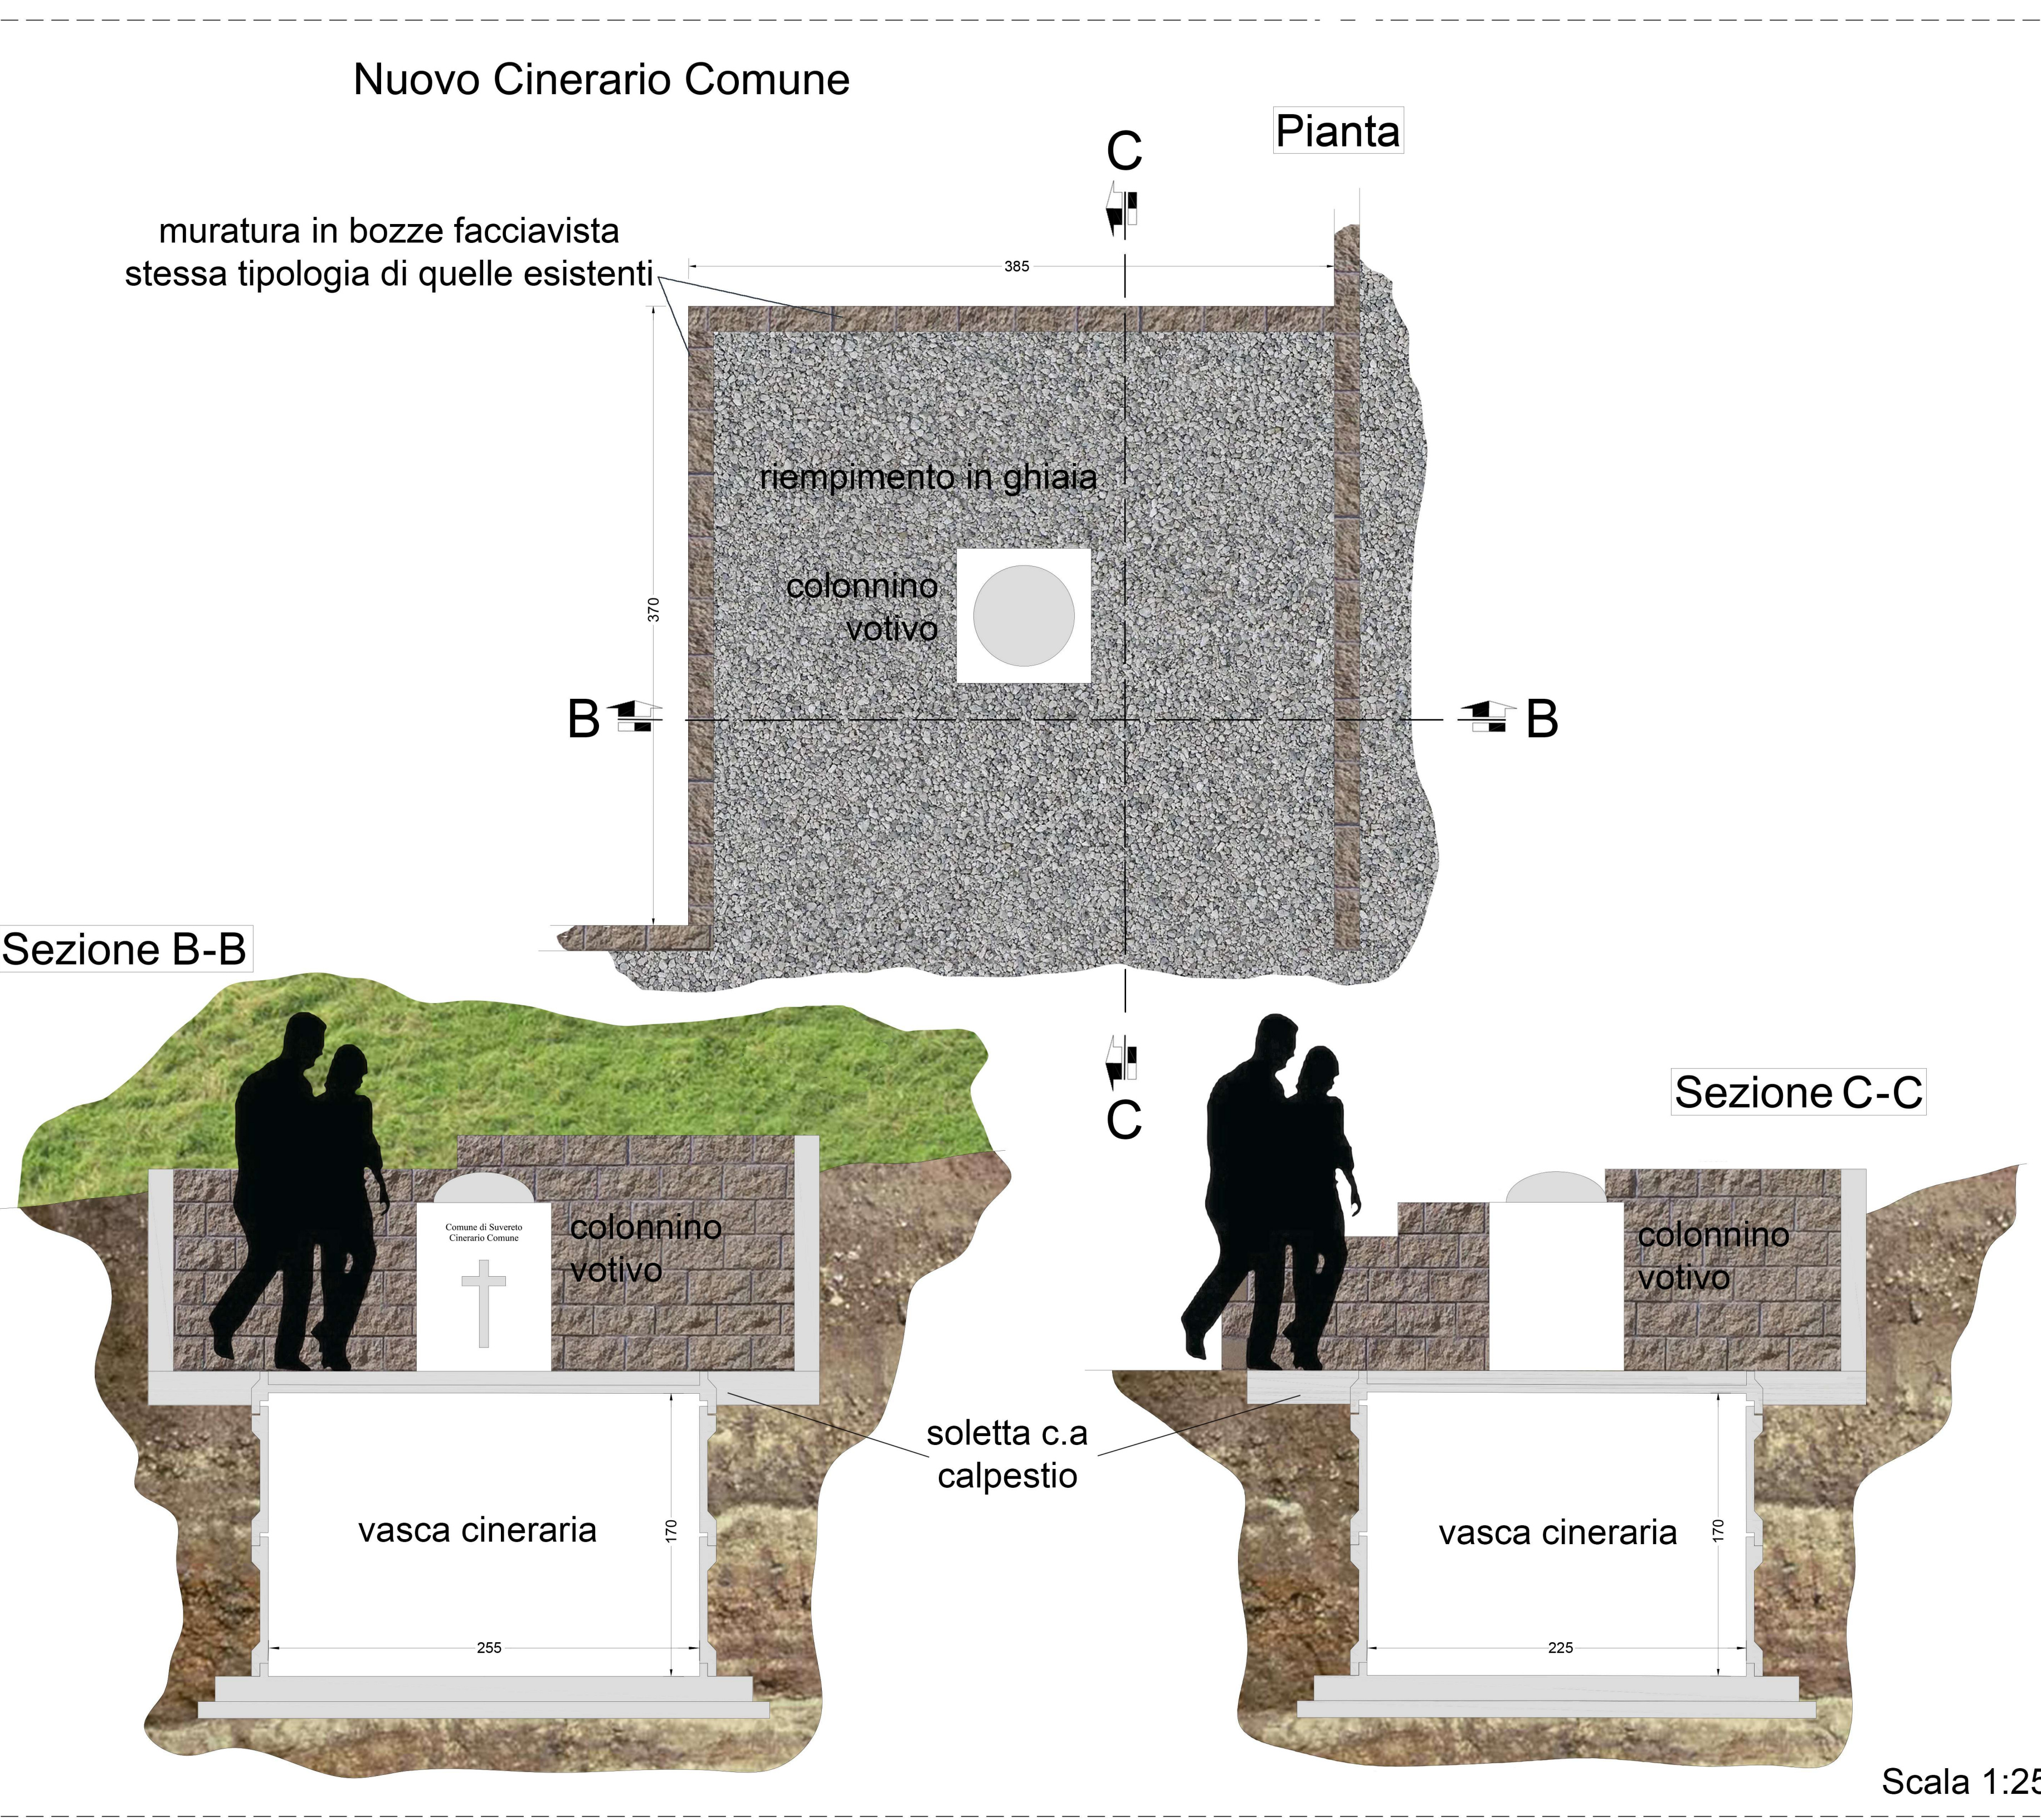


Scala 1:25

Studio Tecnico Associato
57025 Piombino - Via A. Pacinotti, 26 - Tel/Fax 0565.222183 e-mail: tecnobitai@libero.it

ing. Enrico BATTAGLINI geom. Gianni BLU geom. Maria Grazia DIARCO

Realizzazione nuovo colombario e cinerario comune
posti all'interno del Cimitero di Suvereto

Progetto Definitivo/Esecutivo

Committente:  Comune di Suvereto Piazza dei Giudici n. 2 57028 - Suvereto (LI)	Scala: Varie	Commessa: Tavola: 1
---	-----------------	-------------------------------

Titolo:
Planimetria Generale e Particolari

Progettista: <i>Studio Tecnico Associato</i> ing. Enrico BATTAGLINI geom. Gianni BLU geom. Maria Grazia DIARCO	Data: luglio 2018
ing. Enrico Battaglini	

Il presente disegno è esclusiva proprietà dello Studio Tecnico Associato che ne vieta la copia, la riproduzione o la concessione a terzi a norma di legge.

elaborato grafico realizzato con l'utilizzo di software AutoCAD di Autodesk